

SKÝRINGAR

HÁDEGISSKARD 21, HAFNARFJÖRÐUR  
AFKÖST  
GÓLFHITALAGNA EFRI HÆÐAR


TAFLA YFIR GÓLFGEISLA, FRAMRÁSAHITI 42°C

	OFN/SLAUFA NR.	REIKNUD AFKÖST (W)	MINNSTU AFKÖST (W)	MESTA LENGD (M)	RAUN-AFKÖST (W)	ATHUGASEMDIR
						LAGNIR SEU ø20*2.0
STOFA-1	SLAUFA 1	1320	1320	88		
STOFA-2	SLAUFA 2	1320	1170	78		
STOFA-3	SLAUFA 3	1320	1442	103		
ELDHÚS-1	SLAUFA 4	1380	1456	104		
ELDHÚS-2	SLAUFA 5	1380	1414	101		
HERBERGI	SLAUFA 6	1223	1287	99		
ANDDYRI	SLAUFA 7	790	924	66		
SNYRTING	SLAUFA 8	610	770	55		
SAMTALS:		9,255	9,783	694		

OFNASKRÁ  $t = 40^\circ\text{C}$


OFN NR.	AFL W	GERD	HÆD mm	LENGD mm	STAÐS. STÚTA	OFNLOKAR	STILLI-TALA	Kv m/h
101	2717		900	1500	A-B	RA-U2	8,0	0,35

HEIMTAUGAR VEITNA  
ø32 ÍDRÁTTARÖR FYRIR SNAJBRÆSLU O. FL.

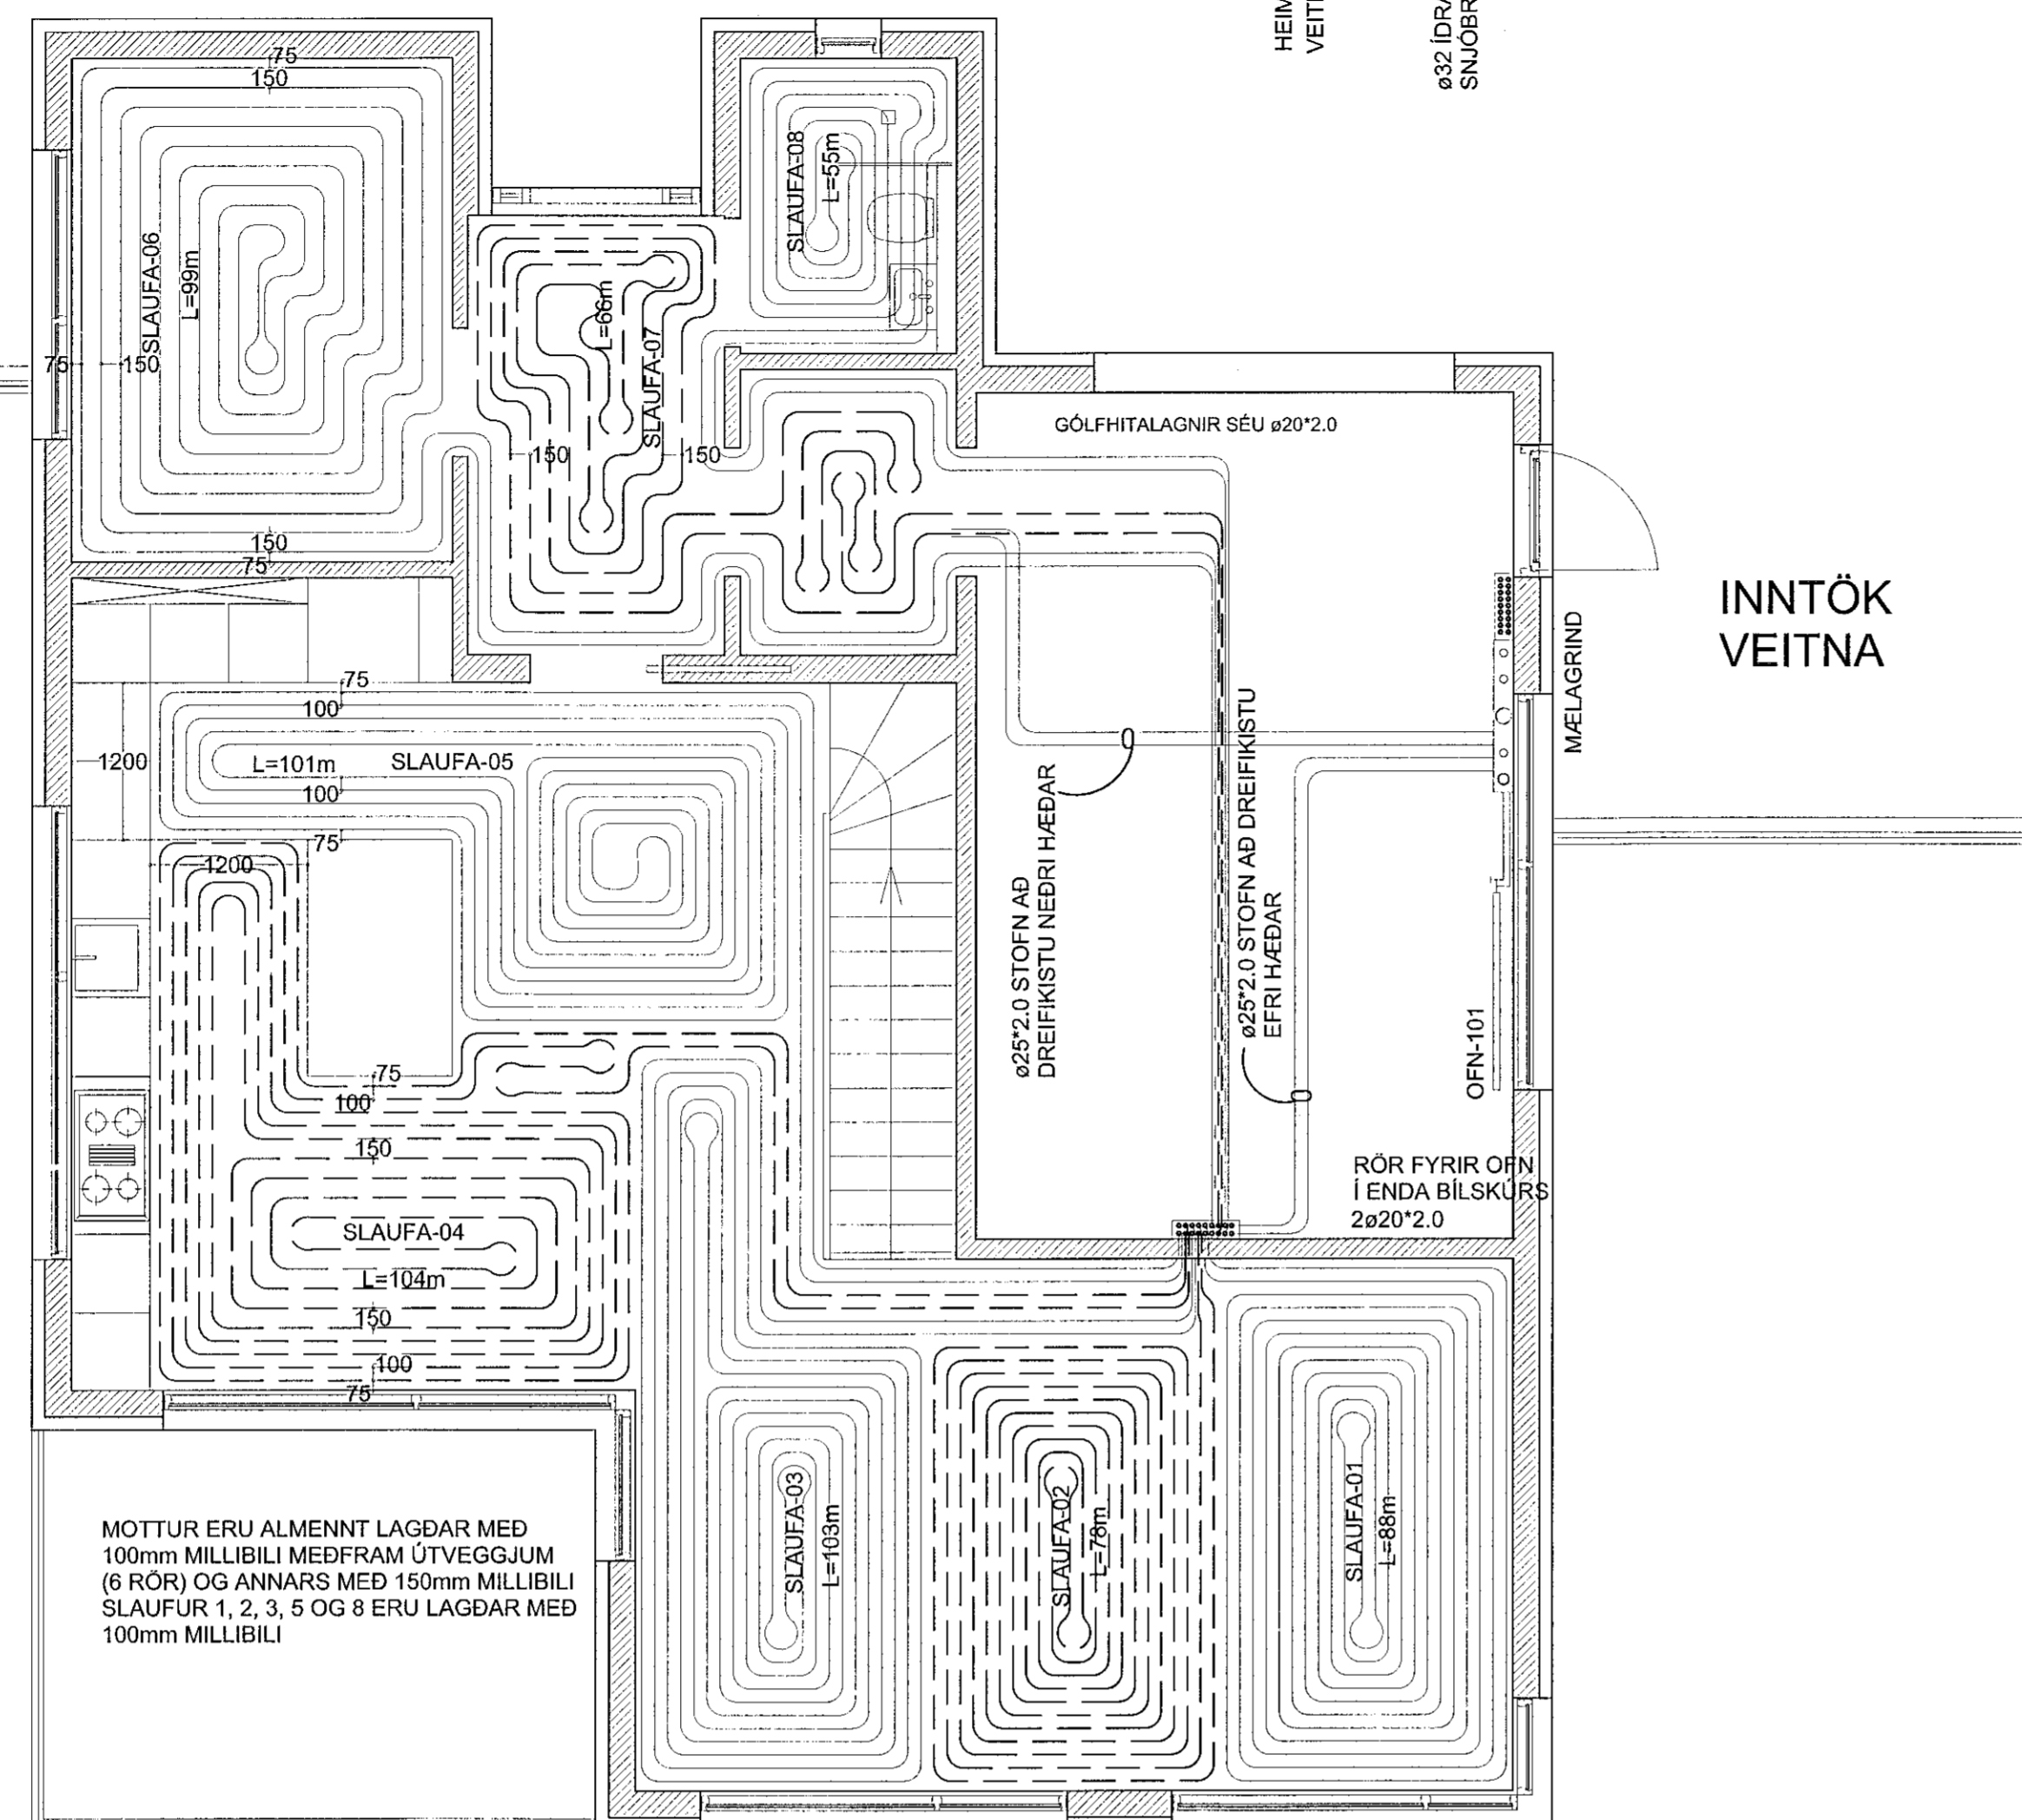


INNÞÖK VEITNA

MOTTUR ERU ALMENNT LAGÐAR MED 100mm MILLIBILI MEDFRAM ÚTVEGGJUM (6 RÖR) OG ANNARS MED 150mm MILLIBILI SLAUFUR 1, 2, 3, 5 OG 8 ERU LAGÐAR MED 100mm MILLIBILI

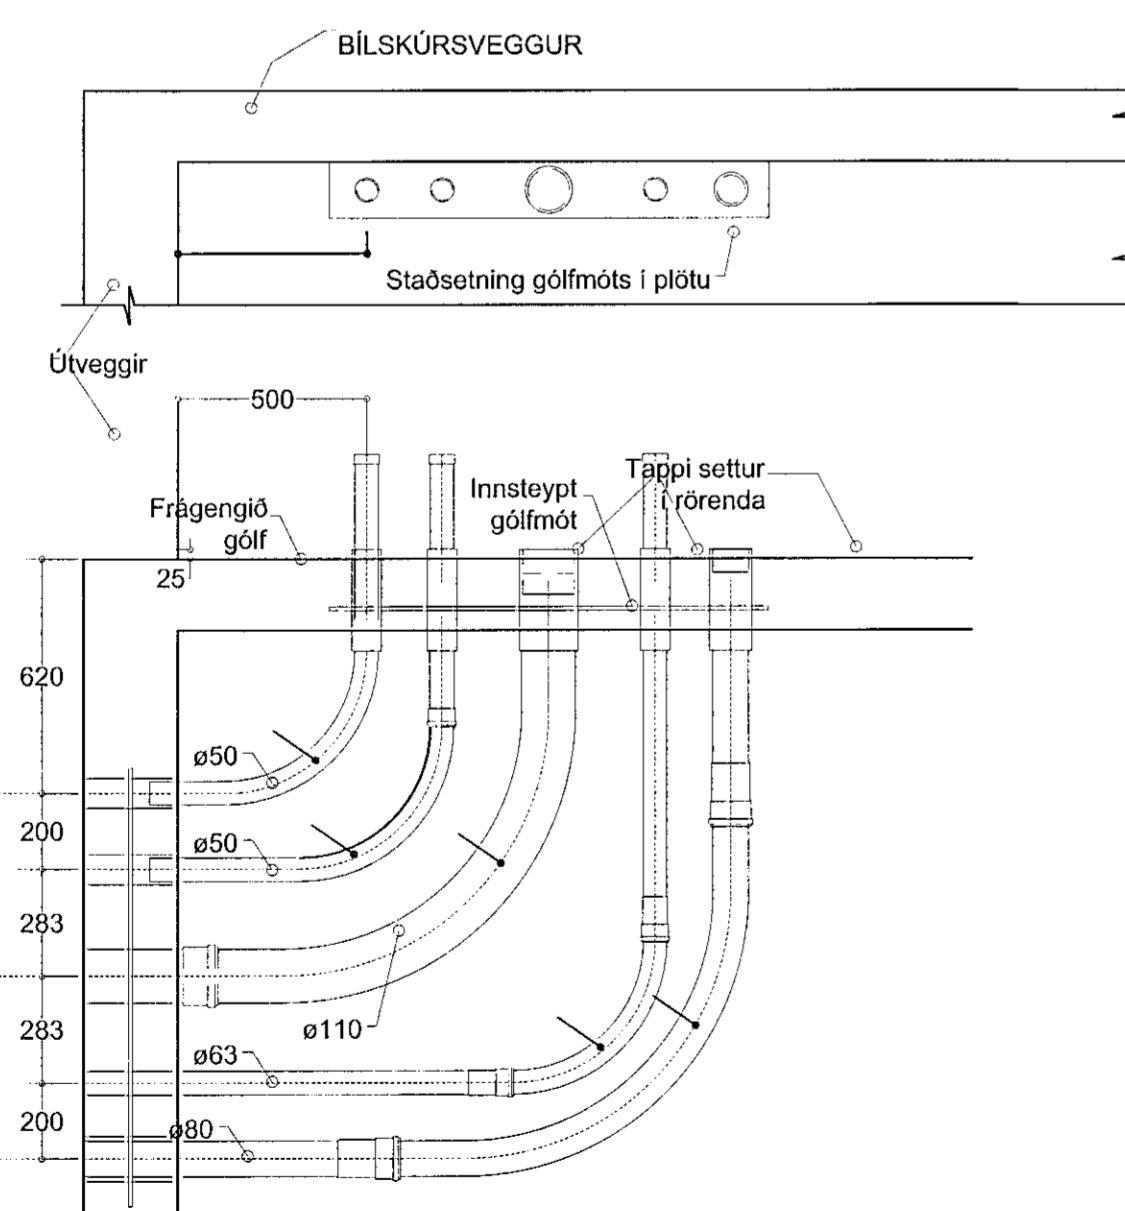

SNÍÐ Í BOTNPLÖTU mkv. 1:10

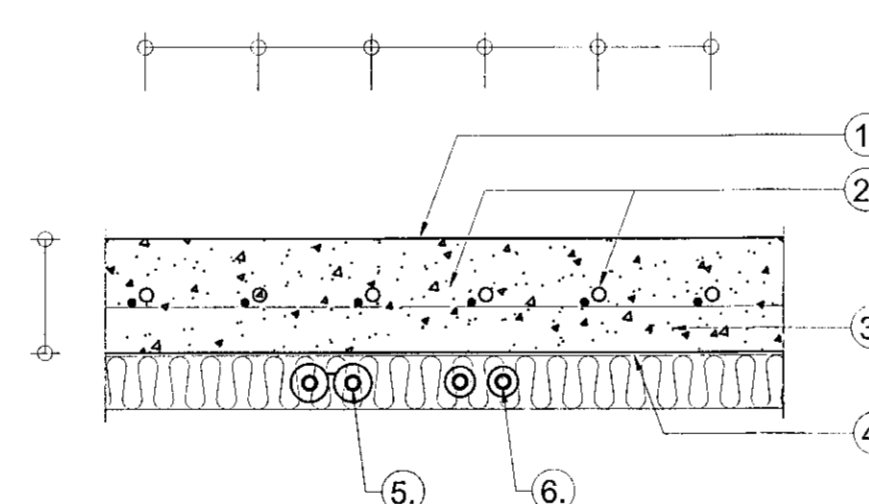

1. Vélsliþað yfirborð
2. Pex- eða alpexrör sem innsteipt eru í gölfplötu, fest ofan við járngrind
3. Gólfplata jarðhæðar
4. 0.3mm þolplast
5. Neysluvatnslagnir að hreinlætistækjum.
6. Lagnir að ofni.

TENGIGRIND ORKUVEITU

SJÁ ENNFREMUR ALMENNAR SKÝRINGAR Á TEIKNINGU P-001

LANDEIGNANÚMÉR L225483

Í SAMRÆMI VIÐ SAMÞYKKT AÐALUPPRÆTTI

Sveinbjörn Jónsson 261254-7949

ENDURSKOÐUN:	DAGS:	TEIKN. YFIRF.
F:		
G:		
F:		
E:		
D:		
C:		
B:		
A:		

VERKKAUPI EINAR ÞÓR LÁRUSSON  
VERKRETTI HÁDEGISSKARD 21, HF  
EFNI HITALAGNIR EFRI HÆÐ

VERKFRÆÐISTOFAN **möndull**  
Sveinbjörn Jónsson  
Sími 922-0951, Sími 591104-1139  
Netfang sveinbjorn@mendull.is  
Sveinbjörn Jónsson  
Bygginguverkefni@svb.is

TEIKN 2420-M-101  
YFIRFAR SVBJ  
VERK NR 2294  
BLAÐ NR M101

DAGS ÚTGAFU AUG2019  
KERNITALA ÚTGEFANDA 261224-7949  
STÆRD A1  
ENDURSK. A1

ÁRITUN AÐALUPPRÆDDAR