


Aritun hönnunarstjóra: JM
Jón Magnús Halldórsson kt. 091162-3509

SJÁ ALMENNAR SKÝRINGAR Á TEIKN. P0-01 OG P0-02.
SKÝRINGAR - FRÆNNISLI:
— SKÓLPLOGN
- - - - - JARÐVATNSLÖGN
- - - - - REGNVATNSLÖGN
- - - - - AFFALLSLÖGN

SKÓPLAGNIR ERU Ø110 PVC MED RENNSLIHALLA 20% NEMA ANNAD SÉ TEKIÐ FRAM Á TEIKNINGU.
JARÐVATNSLAGNIR ERU Ø110 PVC MED RENNSLIHALLA 10% NEMA ANNAD SÉ TEKIÐ FRAM Á TEIKNINGU.
REGNVATNSLAGNIR ERU Ø110 PVC MED RENNSLIHALLA 10% NEMA ANNAD SÉ TEKIÐ FRAM Á TEIKNINGU.
FRÆNNISLISLAGNIR UNDIR BÍLPLANI SKULU HAFA HRINGSTÍFNI SN8.

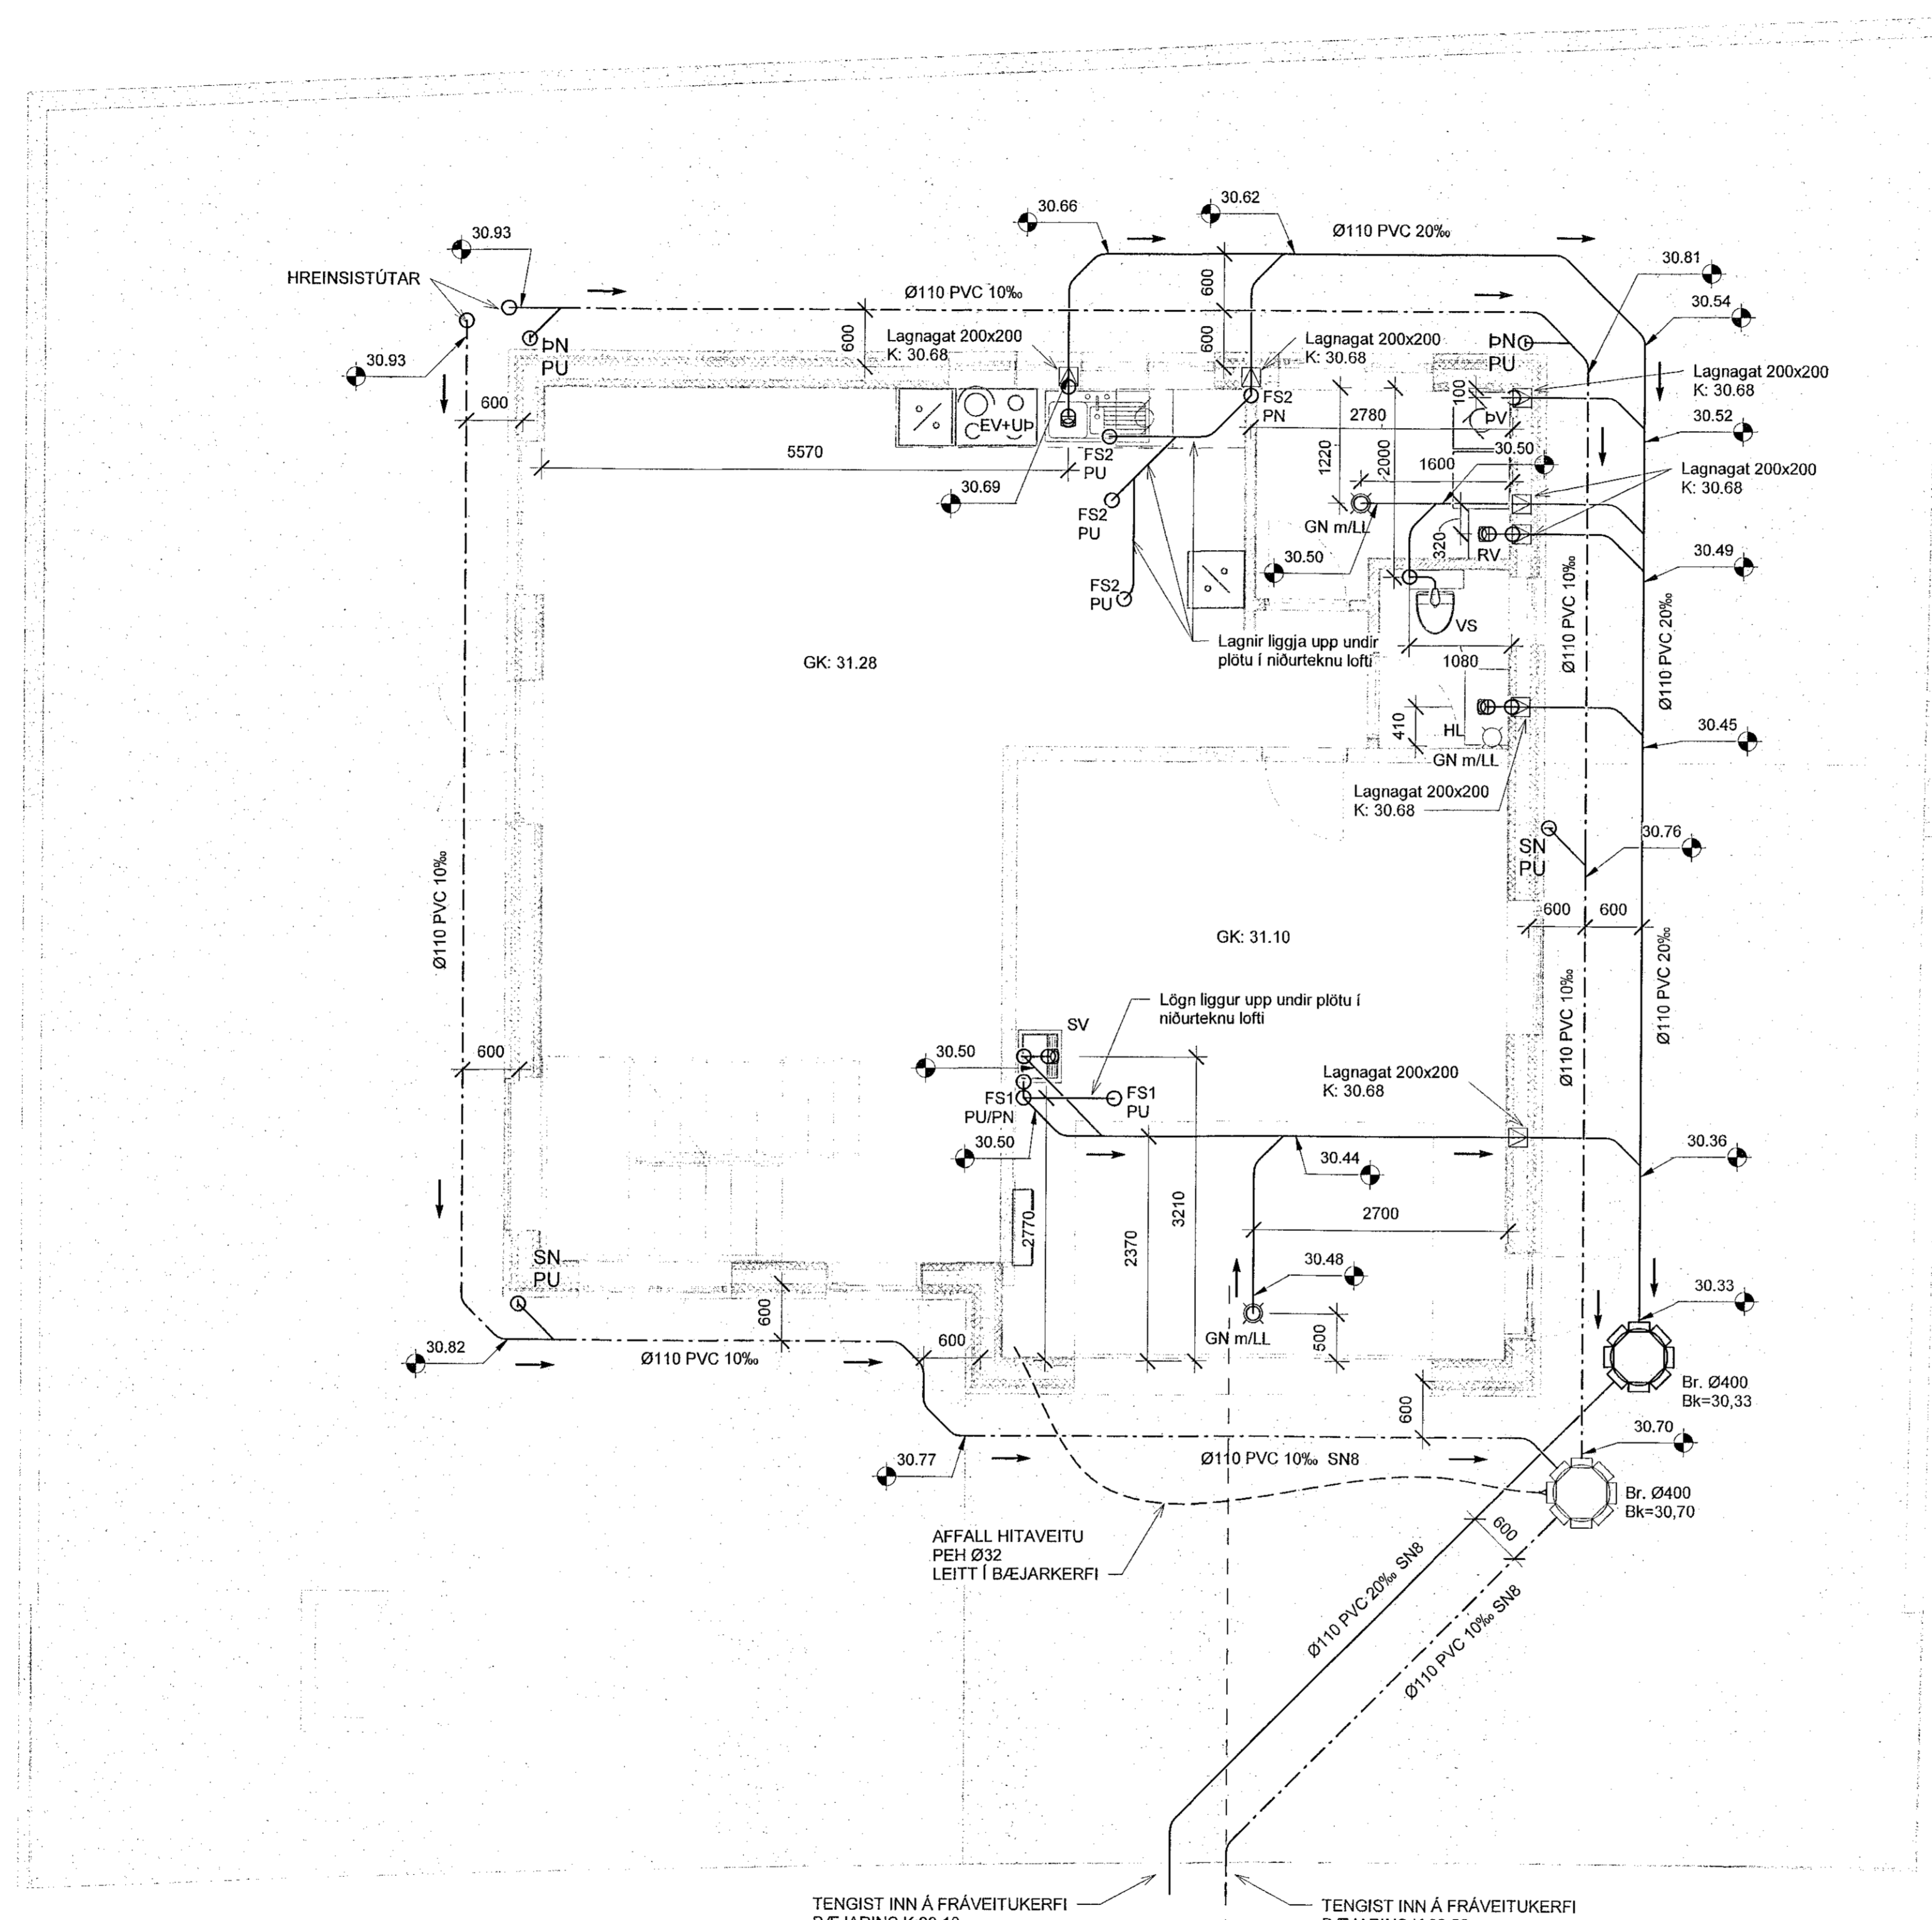

GRUNNMYND MKV. 1:50

TENGIST INN Á FRÆVEITUKERFI BÆJARINS K:29.10
TENGIST INN Á FRÆVEITUKERFI BÆJARINS K:29.50

1	05.09.2019	FRUMTÖGGAFA	JJ
Útg.	Dags.	Lýsing	Nafn




NEW NORDIC ENGINEERING ehf
Hæðarnesi 6 - 201 Kópavogur Ísland
s. 854-4080 / 859-3077 / 859-3577
kt. 522914-1450. nne@nne.is www.nne.is

MALARSKARÐ 16
221 HAFNARFJÖRDUR
FRÆNNISLI - GRUNNLAGNIR

Hönnun:	JJ	Verknúmer:	19039
Verkefnastjóri:	JJ	Mælikvæði:	1:50
Teiknaði:	SJ	Dagsetning:	05.09.2019
Yfirfarið:	PBE	Bláð:	Útgáfa:

Samþykkt:
Jóhann Jónsson
Kt. 270575-4209

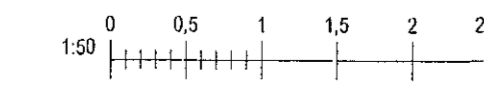

P1-11 1

Snr: 5.9.2019 11:04:35 Pdf: 03/2/19