


Samþykkt þann  
30 SEP 2019  
Byggingarfulltrúinn í Hönnun  
F.Þ. Sigurður Steinar Jónsson

Áritun hönnunarstjóra:  
Jón Magnús Háldórsson kt. 091162-3509

SKÝRINGAR - NEYSLUVATN:  
 - - - - - HEITT NEYSLUVATN  
 - - - - - KALT NEYSLUVATN

PU PÍPA UPP  
 PN PÍPA NIÐUR  
 HL HANDLAUG  
 VS VATNSSALERNI  
 SV SKOLVASKUR  
 ÞV ÞVOTTAVÉL  
 EV ELDHÚSVASKUR  
 UÞ UPPÞVOTTAVÉL

SJÁ ALMENNAR SKÝRINGAR Á TEIKN. P0-01 OG P0-03  
 ALLAR HULDAR NEYSLUVATNSLAGNIR ERU m/EINANGRUN  
 TENGINGAR AÐ TÖPPUNARSTÖÐUM ER DN12, NEMA ANNAD SÉ TEKIÐ FRAM Á TEIKNINGU.  
 ALLAR STOFNLAGNIR ERU m/EINANGRUN.  
 ALLAR INNSTEYPTAR RÖR-I-RÖR NEYSLUVATNSLAGNIR ERU DN15 PEX MED SÜREFNISKÁPU.  
 NOTA SKAL VOTTADAR LAGNIR.

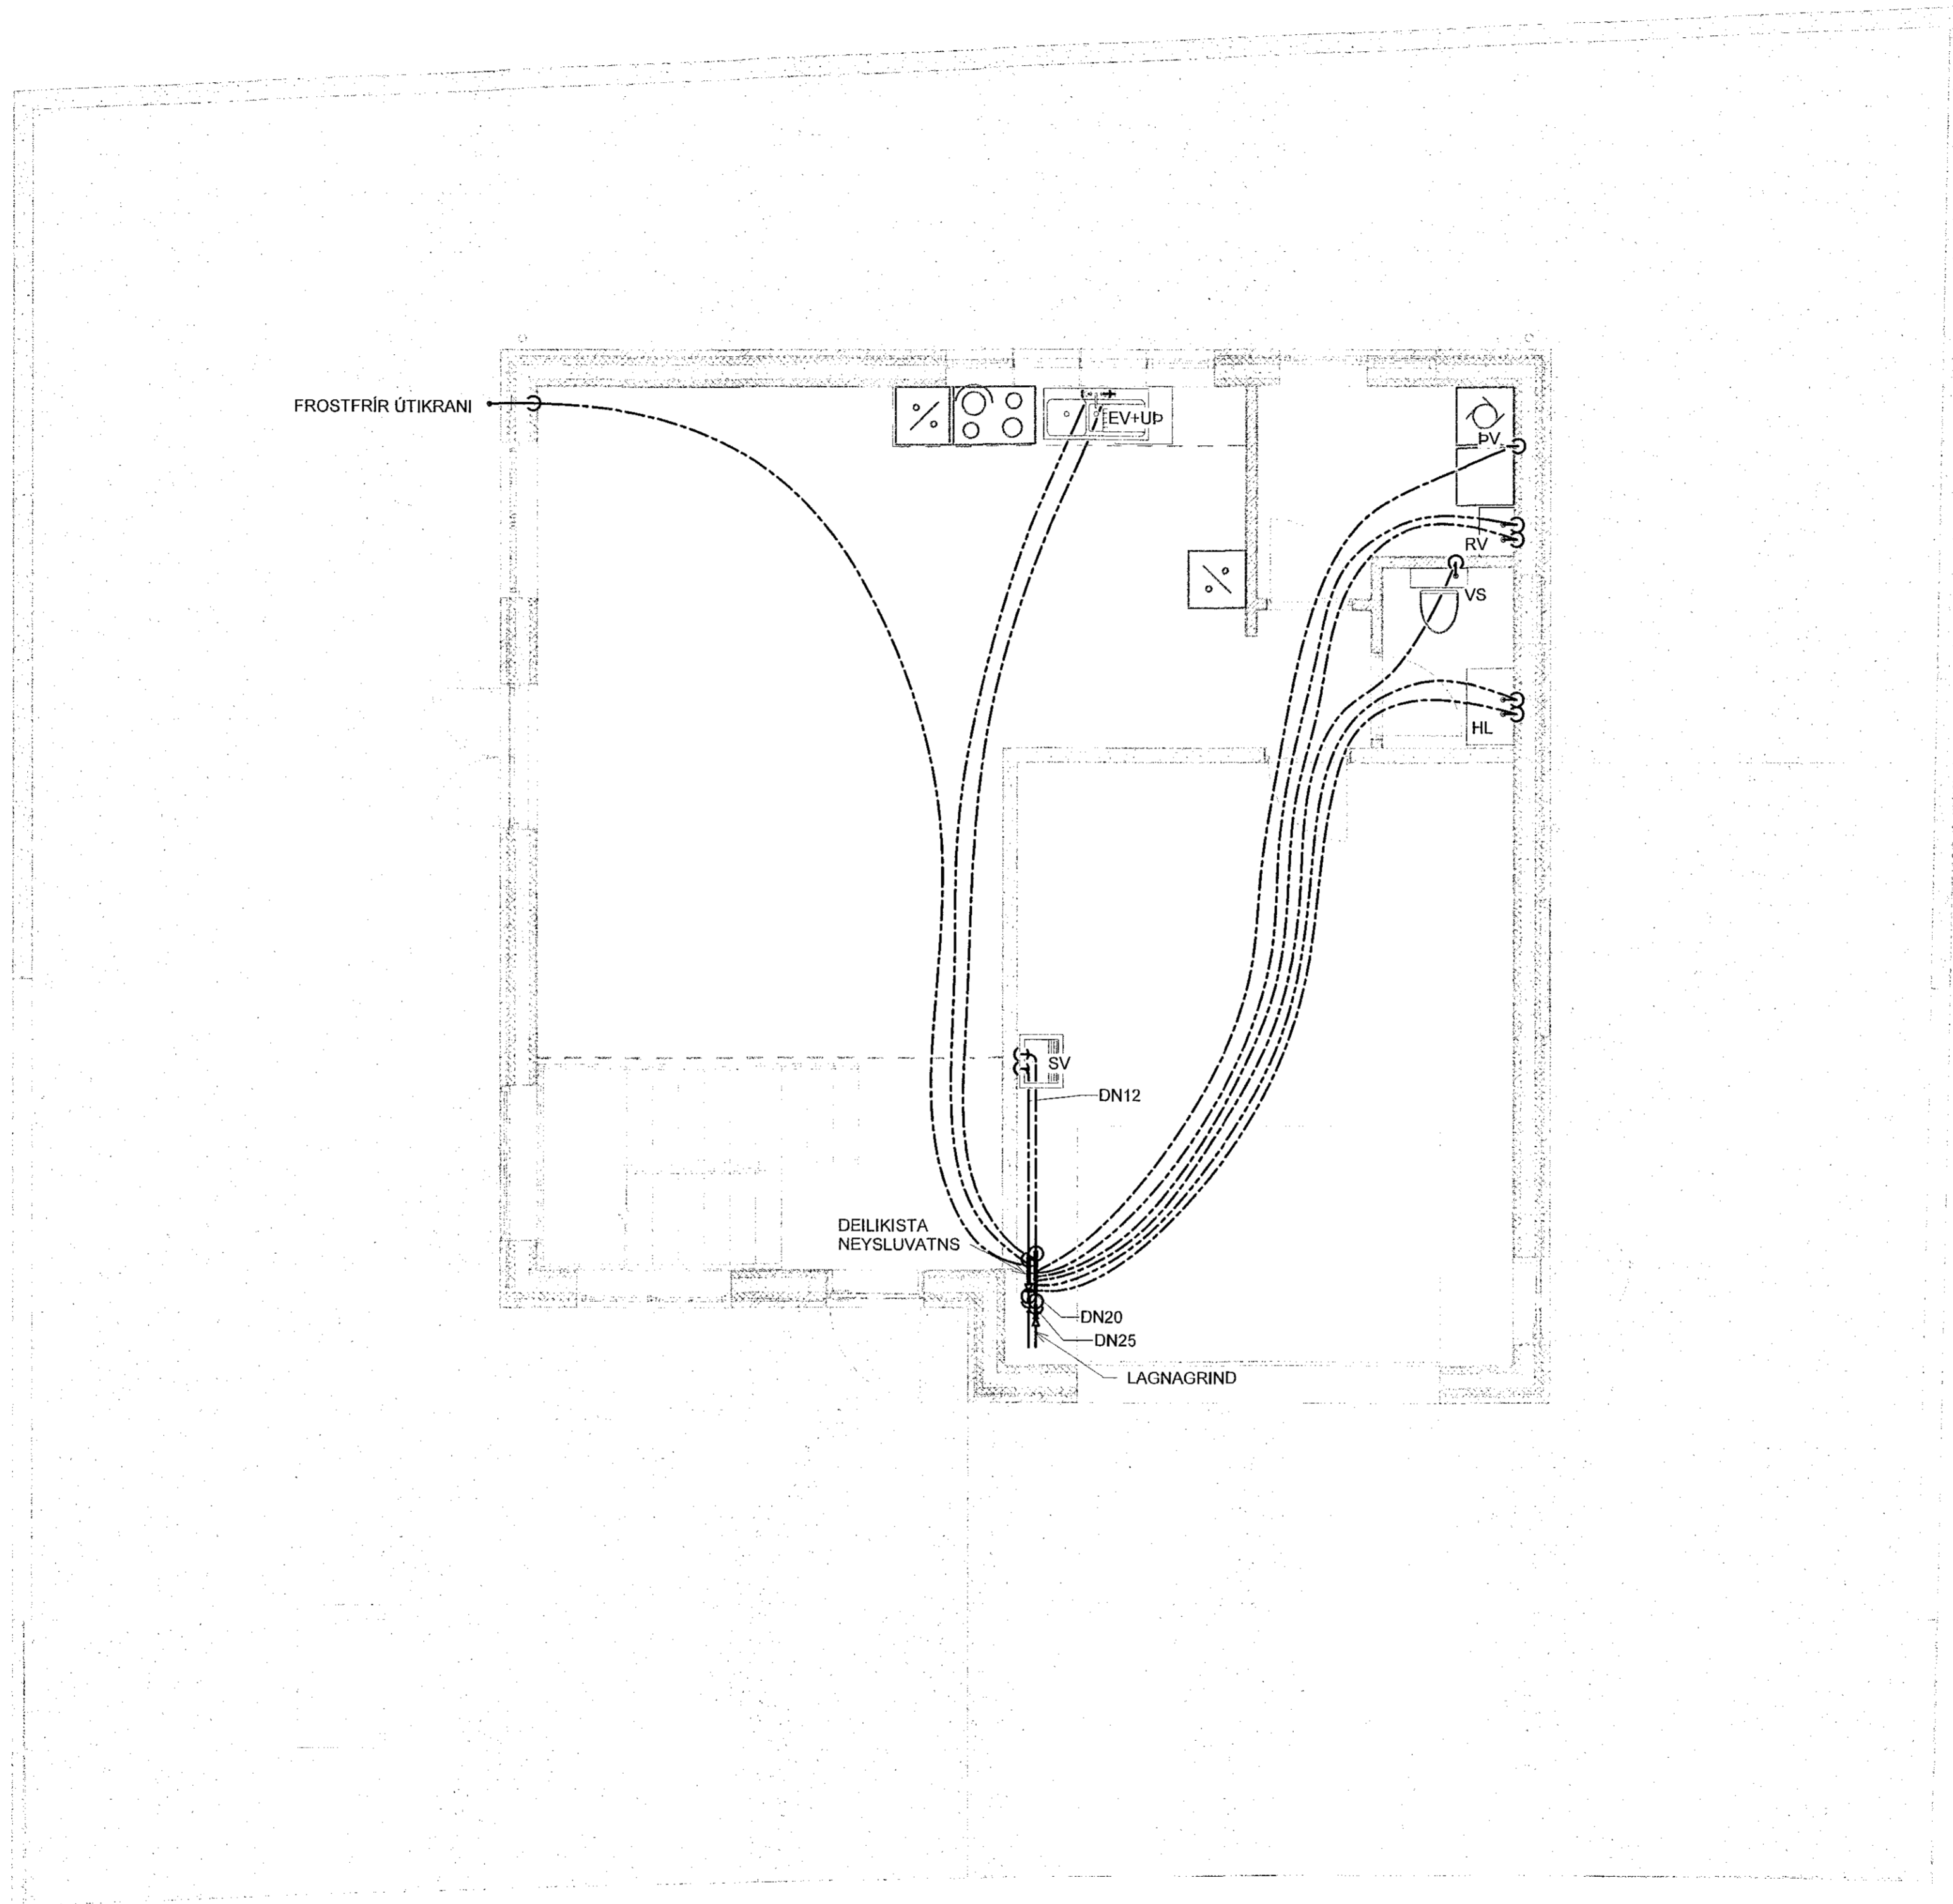

GRUNNMYND  
MKV. 1:50

1	05.09.2019	FRUMÚTGÁFA	JJ
Útg.	Dags.	Lýsing	Nafn


**VERKFRÆDISTOFA**

NEW NORDIC ENGINEERING ehf  
 Háskani 6 - 201 Kópavogur Ísland  
 s. 854-4090 / 899-3077 / 899-3577  
 kl. 520914-1450. nne@nne.is www.nne.is

**MALARSKARÐ 16**

221 HAFNARFJÖRDUR  
 NEYSLUVATNSLAGNIR - GRUNNMYND 1.HÆÐ

Hönnun:	JJ	Verknúmer:	19039
Verkefnastjóri:	JJ	Mælikvarði:	1:50
Teiknaði:	SJ	Dagsetning:	05.09.2019
Yfirfarið:	ÞBE	Bláð:	Útgáfa:
Samþykkt:	Jökull Jónsson		
	Kt. 270575-4209		

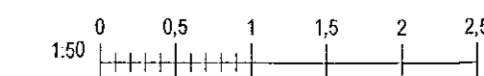

Blátt: 05/19/19  
 Sbr: 5.2.2019 10:26:16

Copyright © New Nordic Engineering ehf. Hönnuð og teiknuð af J. Magnúsi Háldórssoni. Frjóðleg er hald stöðuga samþykki