

Samþykkt þann
30 SEP 2019
Byggingarkennitalan í Hafnarfirði
F. Þ. Sigurður Steinar Jónsson

Áritun hönnunarstjóra:
Jón Magnús Halldórsson kt.091162-3509


HITI FRAMRÁS
HITI BAKRÁS

SJÁ ALMENNAR SKÝRINGAR Á TEIKN. P0-01 OG P0-03.

STOFNLAGNIR ERU m/EINANGRUN.
HULDAR LAGNIR SKULU VERA EINANGRÁÐAR OG
SÝNILEGAR LAGNIR AD OFNUM ÖEINANGRÁÐAR OG
MALAÐAR.

ALLAR INNSTEYPTAR RÖR-I-RÖR HITALAGNIR
Í OFNA ERU DN12 PEX MED SÜREFNISKÁPU
NEMA ANNAD SE TEKIÐ FRAM Á TEIKNINGU.

EINANGRA SKAL FRAMRÁSARLAGNIR GÖLFHITA ÞAR
SEM ÞÆR ERU LAGÐAR MED MINNA EN 100mm BIL.

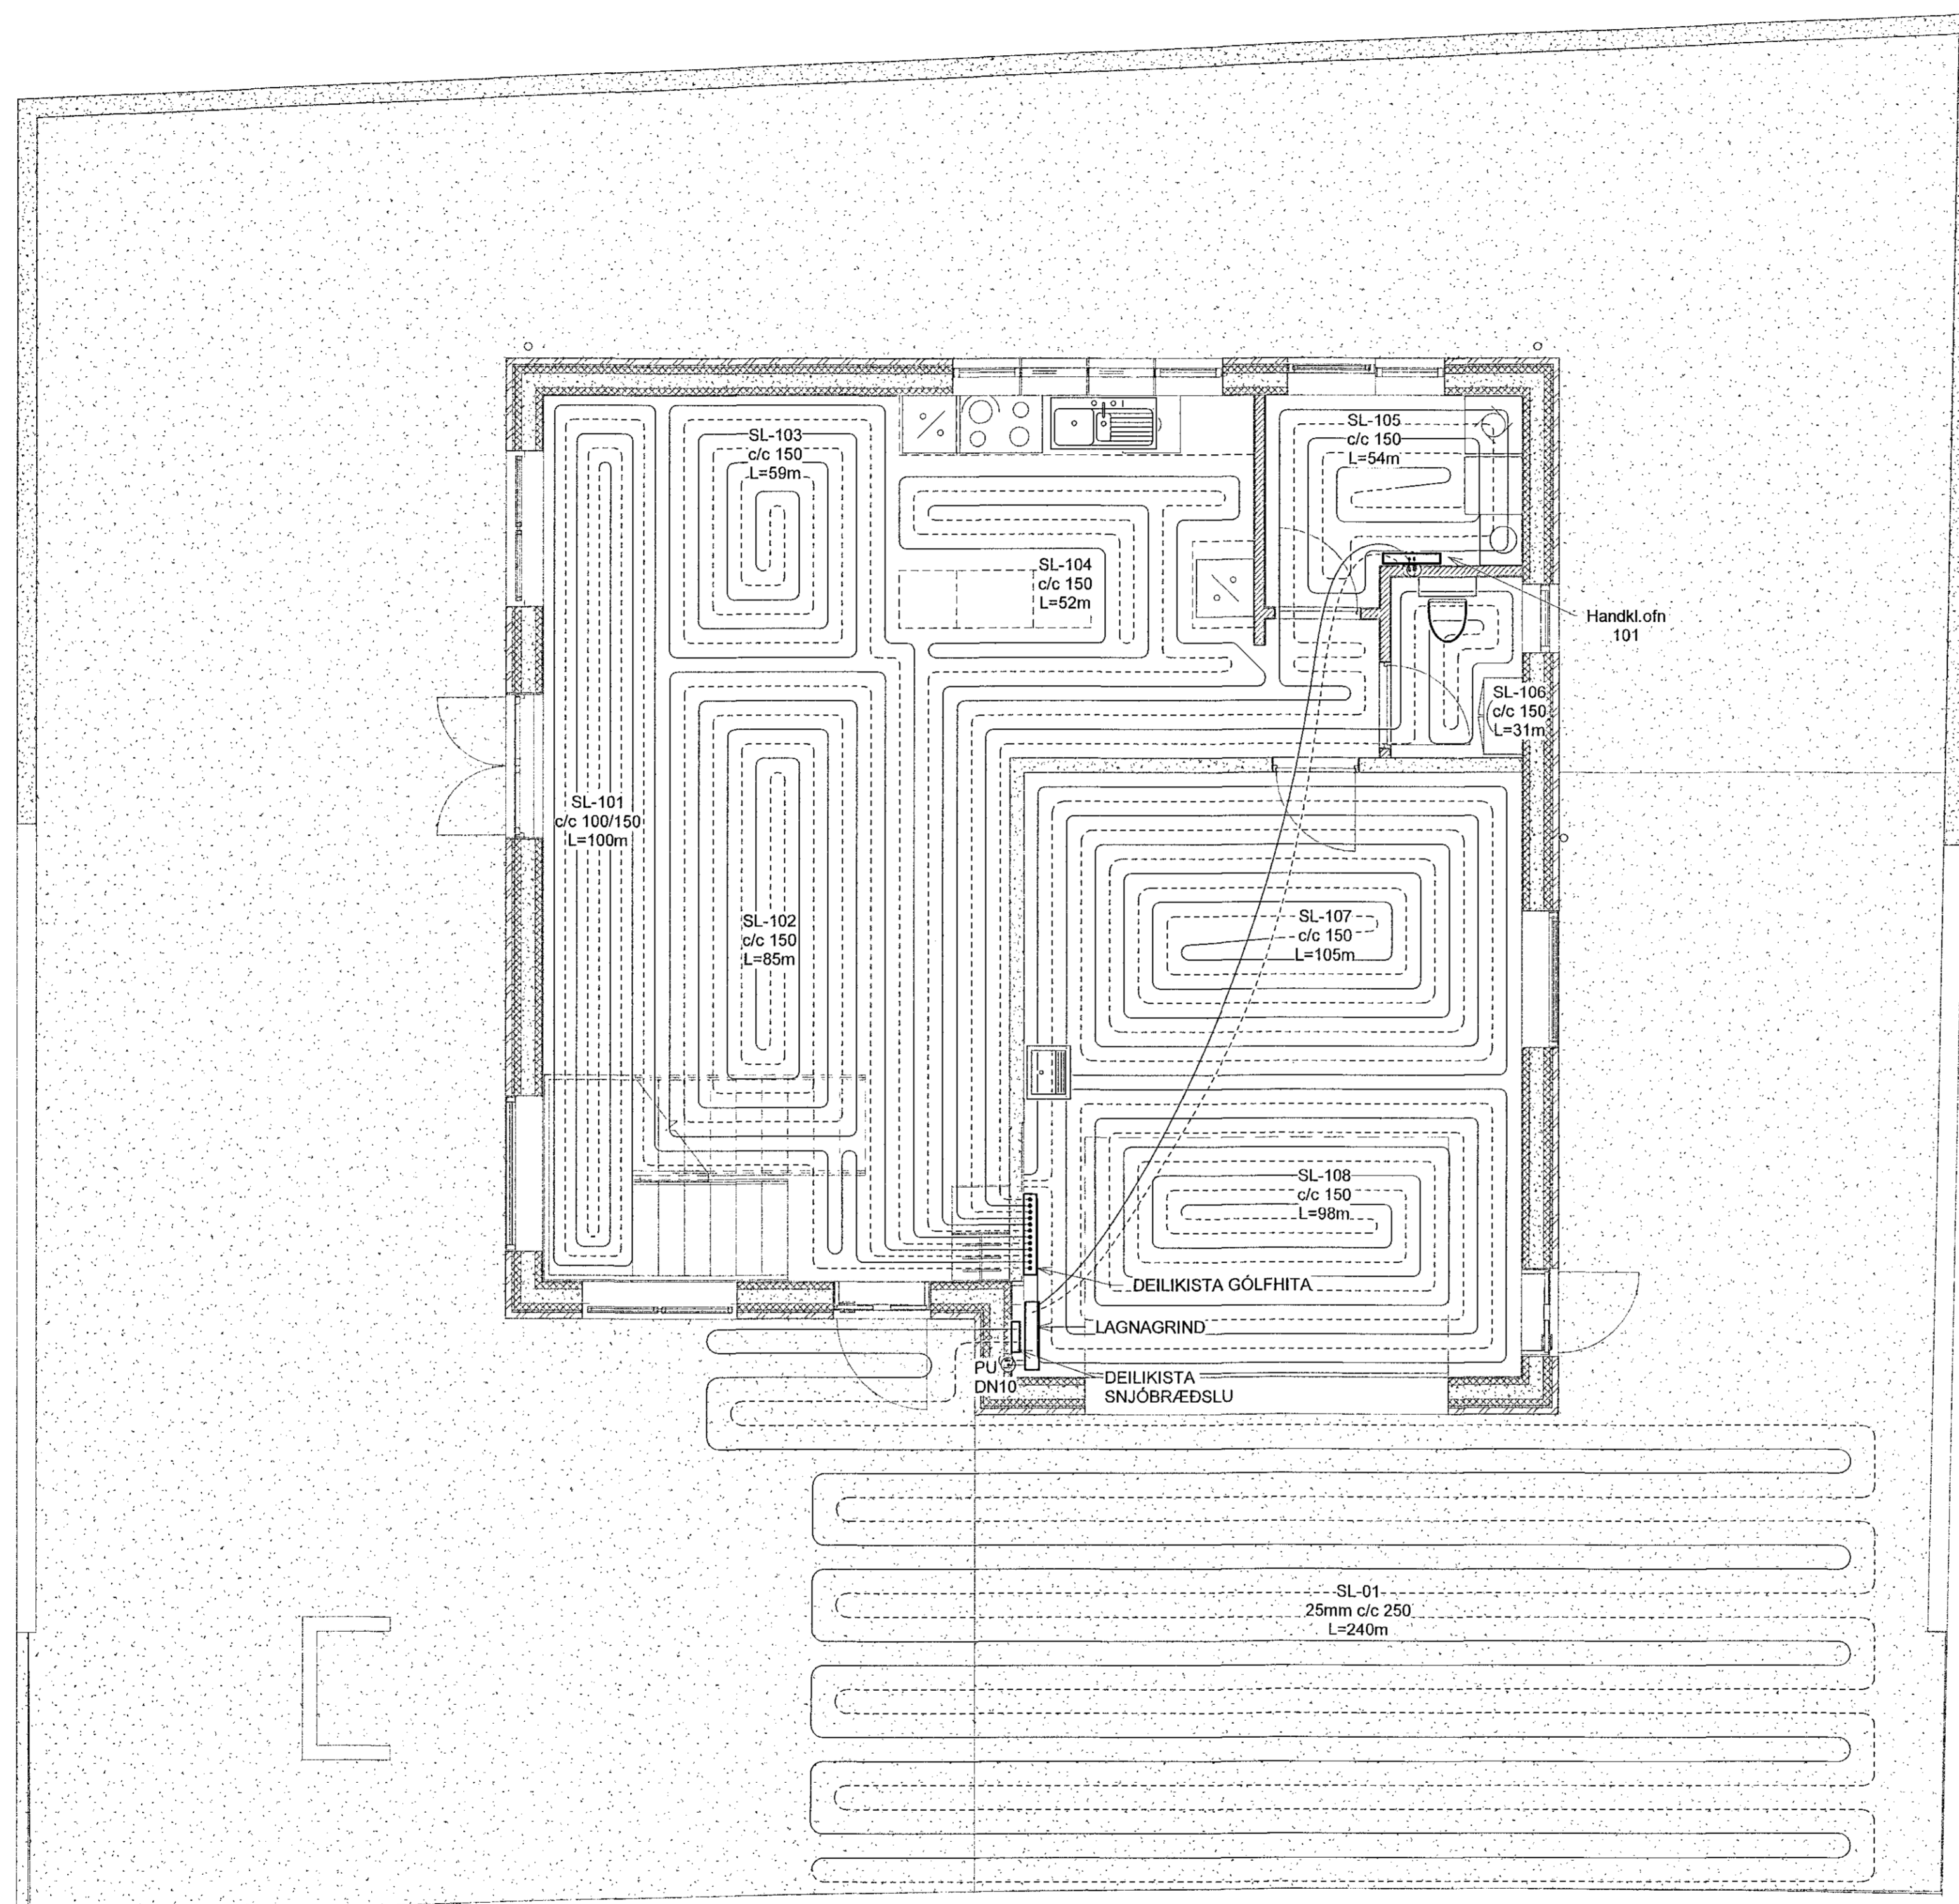

MALARSKARÐ 16 - 1.HÆÐ

SLAUFNA NR.	RÝMI	LENGD [M]	AFKÖST [W]
101	STOFA	100	1.000
102	STOFA	85	960
103	BORÐSTOFA	59	546
104	ELDHÚS	52	532
105	ÞVOTTAHÚS	54	424
106	Vs	31	208
107	BÍLSKÚR	105	1.380
108	BÍLSKÚR	98	1.250
SAHTALS		584	6.300

MALARSKARÐ 16

ÖFNATAFLA		ΔT 35°C		
ÖFN [NR]	AFL ÖFNS [W]	GERÐ ÖFNS	HÆÐ ÖFNS [MM]	LENGD ÖFNS [MM]
101	750	HANDKL.ÖFN		600
201	750	HANDKL.ÖFN		600
202	750	HANDKL.ÖFN		600
ALLS:		2250		

GRUNNMYND
MKV. 1:50

1	05.09.2019	IFRUMTÖGGAFA	JJ
Útg.	Dags.	Lýsing	Nafn

VERKFRÆDISTOFA

NEW NORDIC ENGINEERING ehf
Hafnarhóli 6 - 201 Kópavogur Ísland
s. 854-4080 / 899-3077 / 899-3577
Kl. 520914-1450. nno@nno.is www.nno.is

MALARSKARÐ 16
221 HAFNARFJÖRÐUR
HITALAGNIR - GRUNNMYND 1.HÆÐ

Hönnun:	JJ	Verknúmer:	19039
Verkefnastjóri:	JJ	Málkvarði:	1:50
Teiknaði:	SJ	Dagsetning:	05.09.2019
Yfirfariði:	ÞBE	Bláa:	Útgáfa:
Samþykkt:	Jóskull Jónsson Kt. 270575-4209	P3-11	1

Plöt. 081519
Skrá: MJA/RN1919039 - Malarskarð 1602 DESIGN02P - PÍPULAGNIR/Malarskarð 16 - Hitalagnir.rvt

Copyright © New-Nordic-Engineering ehf. Hönnuðir aðilar eiga eitt á signingunum. - Pípuöskan er háð skilríkum samþykkt