

Verkteikn. gluggadeili efri brún 1 : 5

Gluggar				
Hæð	Glugga nr.	Stærðe	Fjöldi	Comments
1.0 - 1. hæð				
1.0 - 1. hæð	G1	16x12 L 2	1	
1.0 - 1. hæð	G2	16x42 F	1	
1.0 - 1. hæð	G3	16x16 L	1	
1.0 - 1. hæð	G4A	7x7 L	1	
1.0 - 1. hæð	G4B	7x7 F	1	
1.0 - 1. hæð	G4C	7x7 F	1	
1.0 - 1. hæð	G4D	7x7 L	1	
1.0 - 1. hæð	G5	7x7 L	1	
1.0 - 1. hæð	G6	7x7 L	1	
1.0 - 1. hæð	G17	14x7 L	1	
1.0 - 1. hæð	G20	9x16 L	1	
1.0 - 1. hæð: 11			11	

2.0 - 2. hæð				
2.0 - 2. hæð	G8	16x12 L	1	
2.0 - 2. hæð	G9	16x12 L	1	
2.0 - 2. hæð	G10	EW-30 16x12 L	1	
2.0 - 2. hæð	G11	16x12 L	1	
2.0 - 2. hæð	G12	16x12 L	1	
2.0 - 2. hæð	G13	21x7 L	1	
2.0 - 2. hæð	G14	7x7 L	1	
2.0 - 2. hæð	G15	21x7 L	1	
2.0 - 2. hæð	G16	16x12 L	1	
2.0 - 2. hæð	G18	8x16 L	1	
2.0 - 2. hæð	G19	8x16 L	1	
2.0 - 2. hæð: 11			11	
Grand total: 22			22	

Hurðir				
Hæð	Hurða nr.	Stærð	Fjöldi	Comments
1.0 - 1. hæð				
1.0 - 1. hæð	H1	38x24 Blísk.hurð	1	
1.0 - 1. hæð	H2	10x22 2	1	
1.0 - 1. hæð	H3	15x22 g16	1	
1.0 - 1. hæð	H5	9x22	1	
1.0 - 1. hæð	H6	9x21	1	
1.0 - 1. hæð	H7	9x21	1	
1.0 - 1. hæð	H8	9x21 EICS-60	1	
1.0 - 1. hæð: 7			7	

2.0 - 2. hæð				
2.0 - 2. hæð	H9	EW-30 10x22 g12	1	
2.0 - 2. hæð	H10	9x21	1	
2.0 - 2. hæð	H11	9x21	1	
2.0 - 2. hæð	H12	9x21	1	
2.0 - 2. hæð	H13	9x21	1	
2.0 - 2. hæð	H14	9x21	1	
2.0 - 2. hæð	H15	9x21	1	
2.0 - 2. hæð	H16	9x21	1	
2.0 - 2. hæð	H17	9x21	1	
2.0 - 2. hæð	H18	EW-30 10x22 g12	1	
2.0 - 2. hæð: 10			10	
Grand total: 17			17	


ATH.

Mælió ekki upp af teikningum, hafið samband við aðalhönnuð korni upp mismeðri í málsetningum. Áður en smíði hefst skal athuga mál á staðnum


BREYTINGAR:

NR DAGS Sign BREYTING

NR	DAGS	Sign	BREYTING

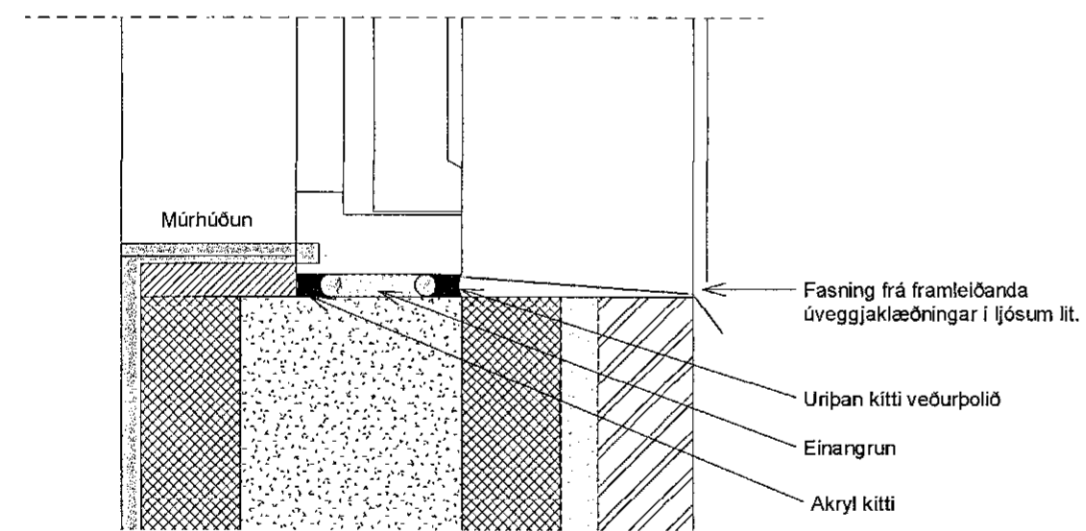

Verkteikn. gluggadeili neðri brún 1 : 5

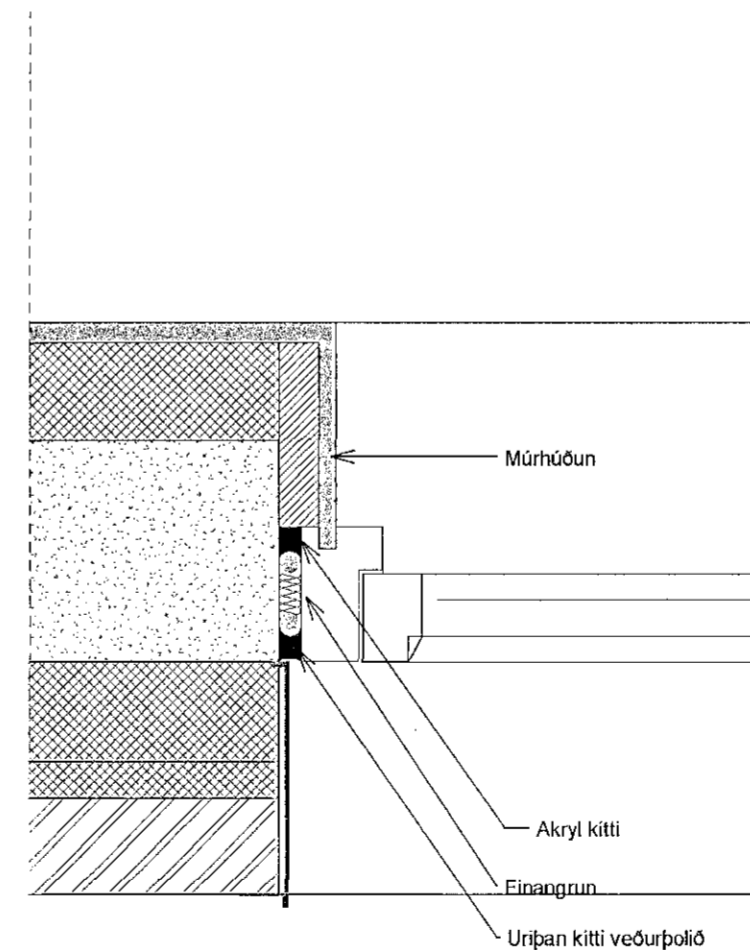

Verkteikn. gluggadeili hlið 1 : 5

K.J. ARK síf.

650319-0360

Tel. 899 3234  
Tel. 897 0375  
E-mai. jon@kjhonnun.is

HÖNNUN - SKIPULAG - RÁÐGJÖF

Kjartan Rafnson Fi/DSA 270365-3539  
Jón Magnús Halldórsson Byggingafr. BTH 091162-3509

S.p. *Jón M. Halldórsson*

Verk

Malarskarð 16

Teikning

Gluggar/hurðir og deilir

Kvarði

1 : 5

Dags 30.08.2019

Teiknað af

jmh

TEIKNING NR

A109