



LITUR Á GLUGGUM ER RAL 7021  
ATH !! MÁL TAKIST Á STAÐNUM ÁÐUR EN SMÍÐI HEFST

ATH! Mál þarf að staðfesta á staðnum. Efri brún glugga skal vera í sömu hæð og elhúsgluggar á norðvesturhlöð, neðri brún á glugga er við götþlöt.

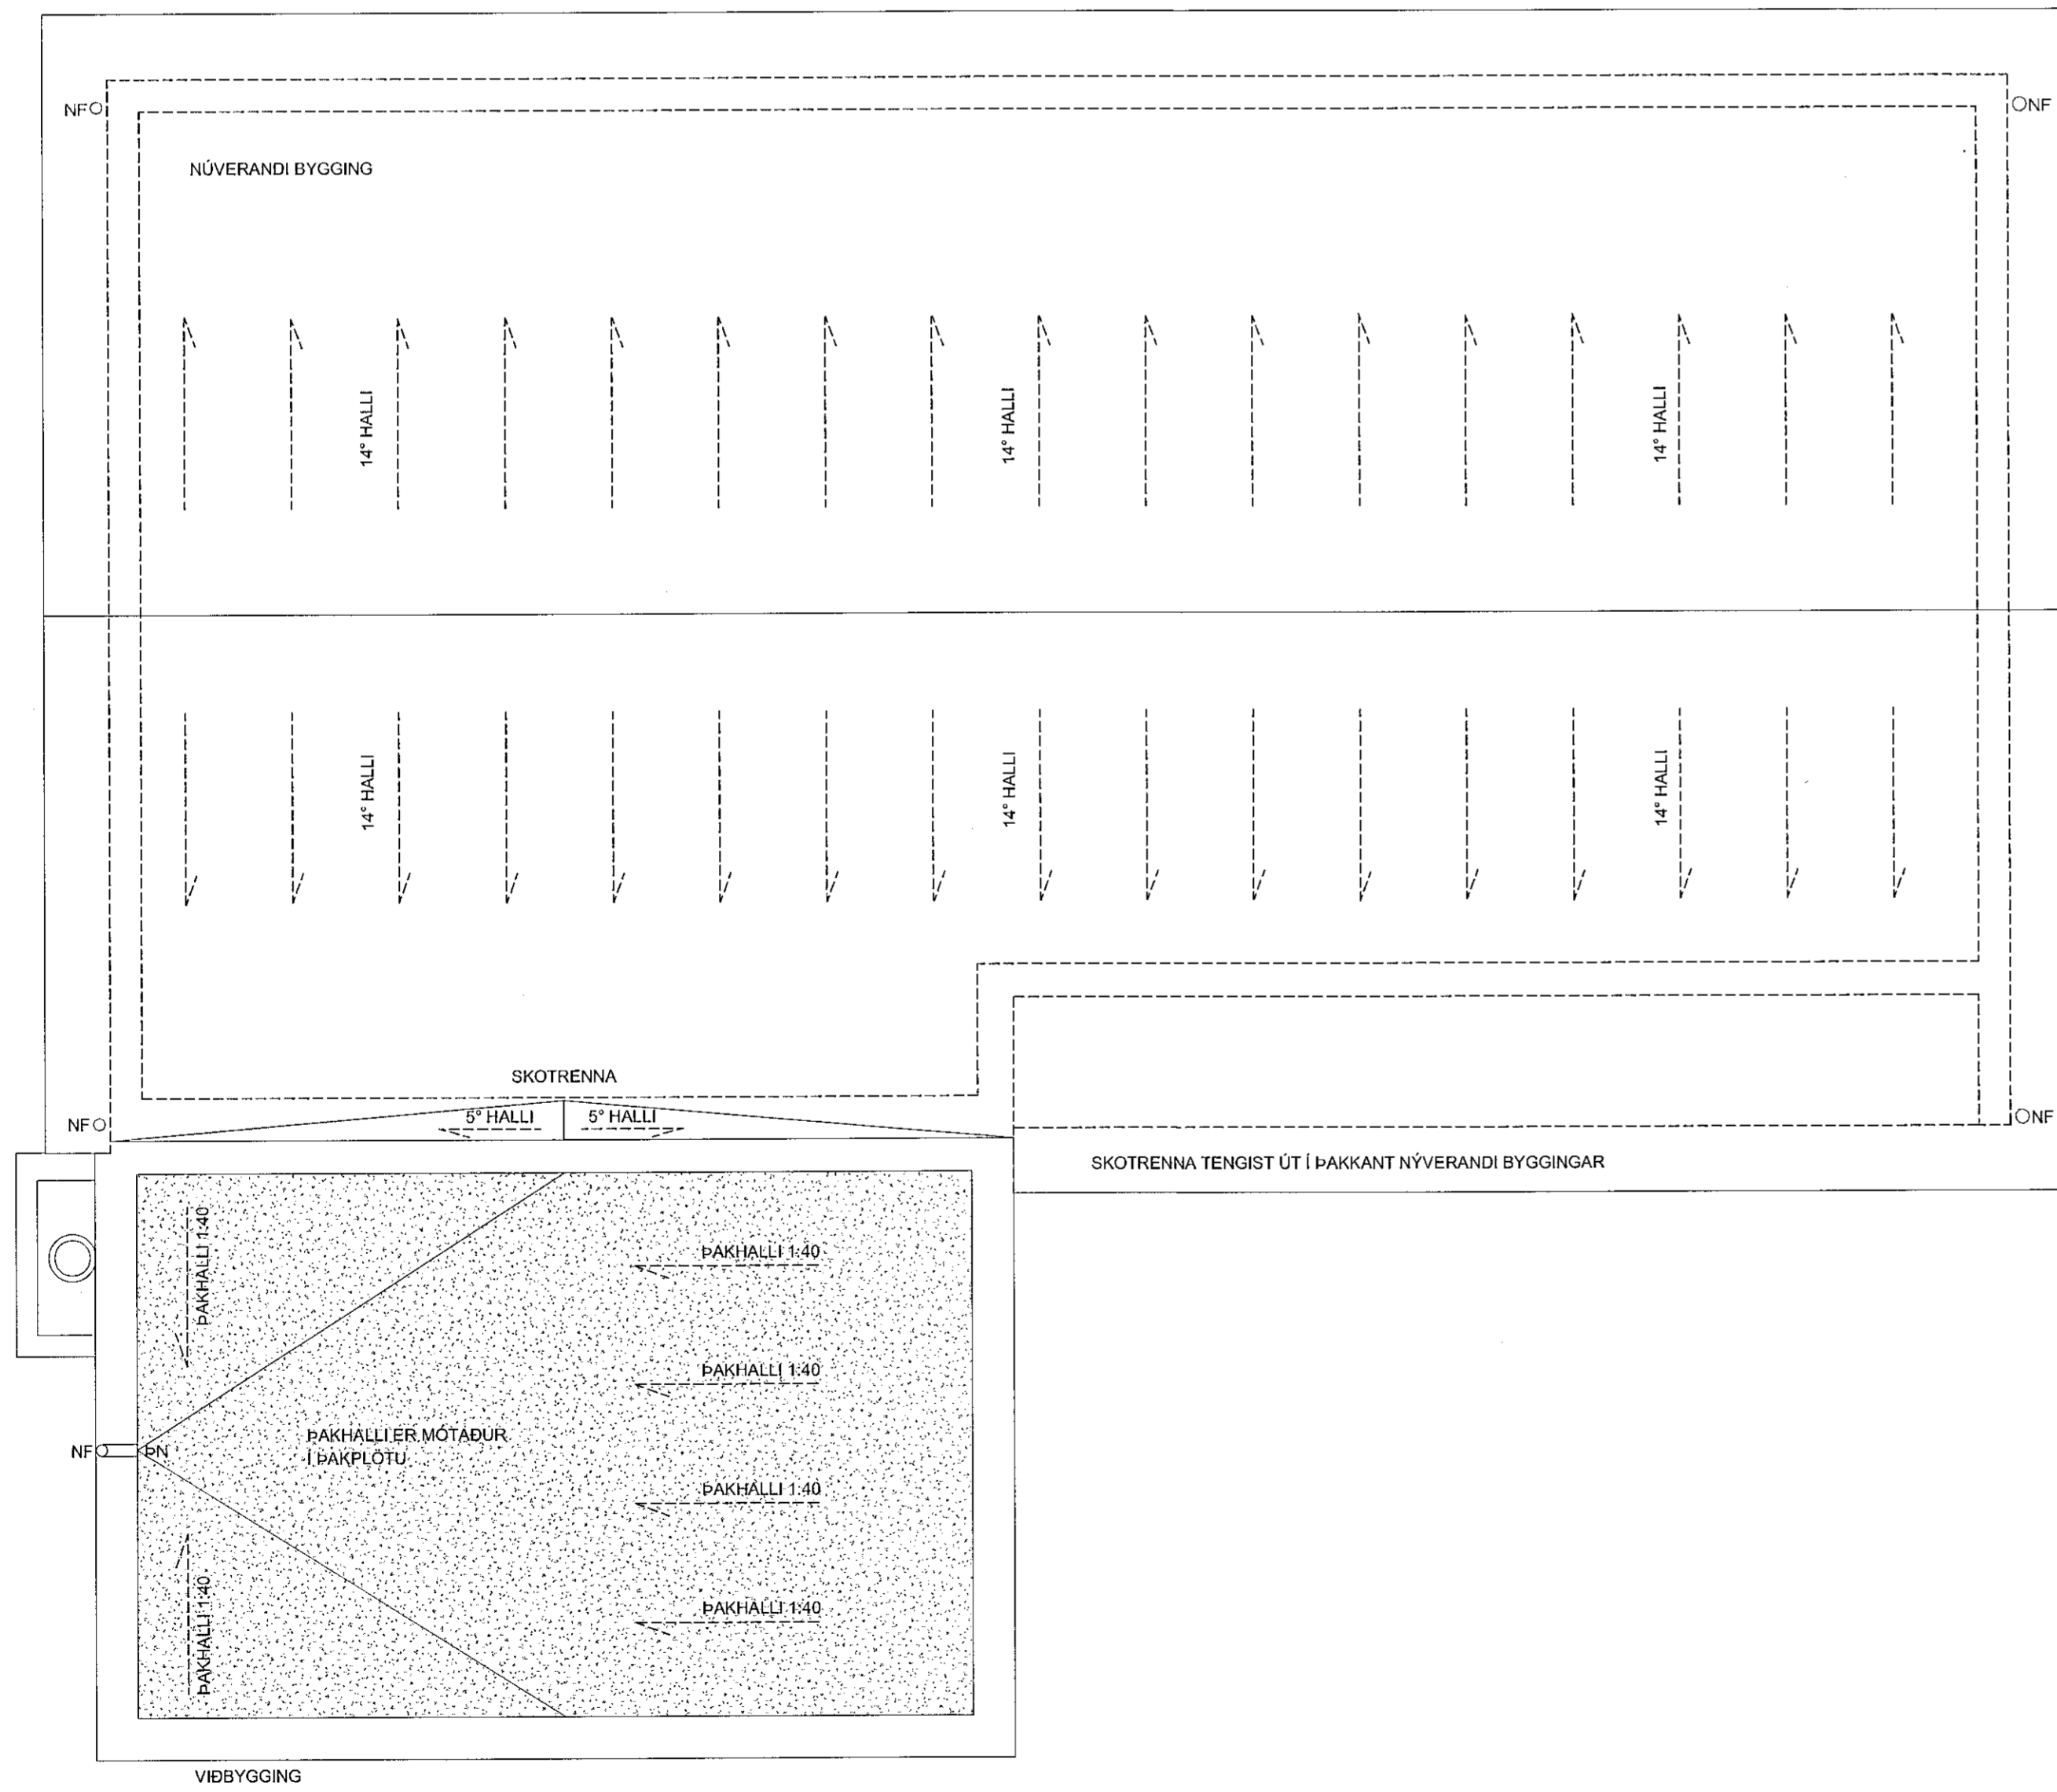

**ÞAKHALLAPLAN**  
mkv: 1 : 50

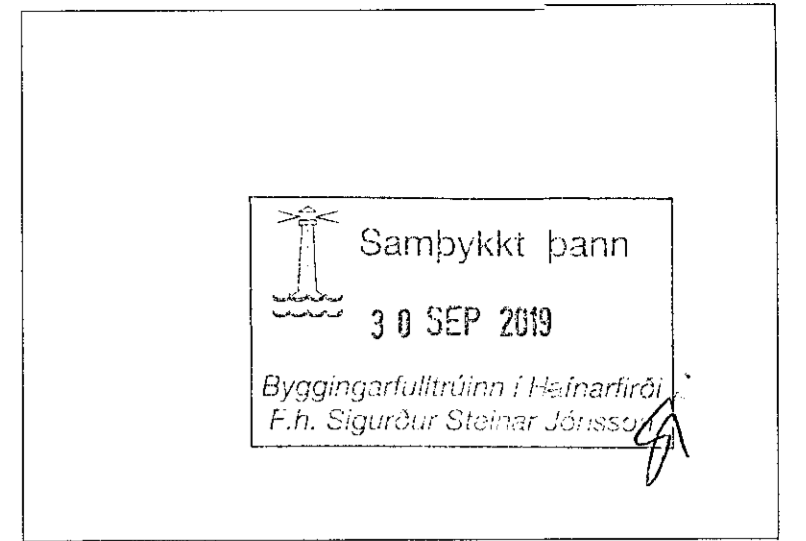

BRUNAHÖNNUÐUR

ELDVARNAREFTIRLIT

SKÝRINGAR

LYKILMYND

BREYTING	DAGSETNING	TEIKN
e:		
d:		
c:		
b:		
a:		

<b>VESTURVANGUR 46</b>	
HAFNARFJORDUR	VERK 19-523
<b>VERKTEIKNING</b>	BLAD 401
GLUGGAYFIRLIT OG ÞAKHALLAPLAN	

REYKJAVÍK 2019-09-11	
BREYTT	BREYTING
HANNADLBS/JEJ	TEIKNADLBS/HB YFIRFARIB JEJ
KVARDI 1:20 / 1:50	BLADSTÆRIB A1
SAMÞYKKT	HÖNNUNARSTJÓRI
KL. 090982-3549	SEJ

**TEIKNISTOFA**  
**ARKITEKTA**  
GYLFI GUDJÓNSSON  
OG FELAGAR ehf.  
arkitektar f.ei

VEGMÚLA 2 108 REYKJAVÍK SÍMI 552 8740  
KAUPANGI VÍÐ MYRRAVEG 600 AKUREYRI SÍMI 461 5508  
NETFÓN: gylfi@teikna.is, arn@teikna.is VEFFANG: teikna.is