


Forsteyptar loftaplötur. Járn í filegran.
 Grunnmynd plata yfir 2. hæð
 mkv. 1:50

Almennt eru filegranstigar 140mm nema þar sem eru sérmerktir 110mm filegranstigar. Gert er ráð fyrir grunnbendingu #K257. Aukajárn skulu leggjast ofaná grunnbendingu með með stefnu skv. stefnuör. Að auki skal leggja randjárn ofaná grunnbendingu í allar plötur, 1 stk. K12. Gert er ráð fyrir að þykkt filegranplatna verði 60-70mm

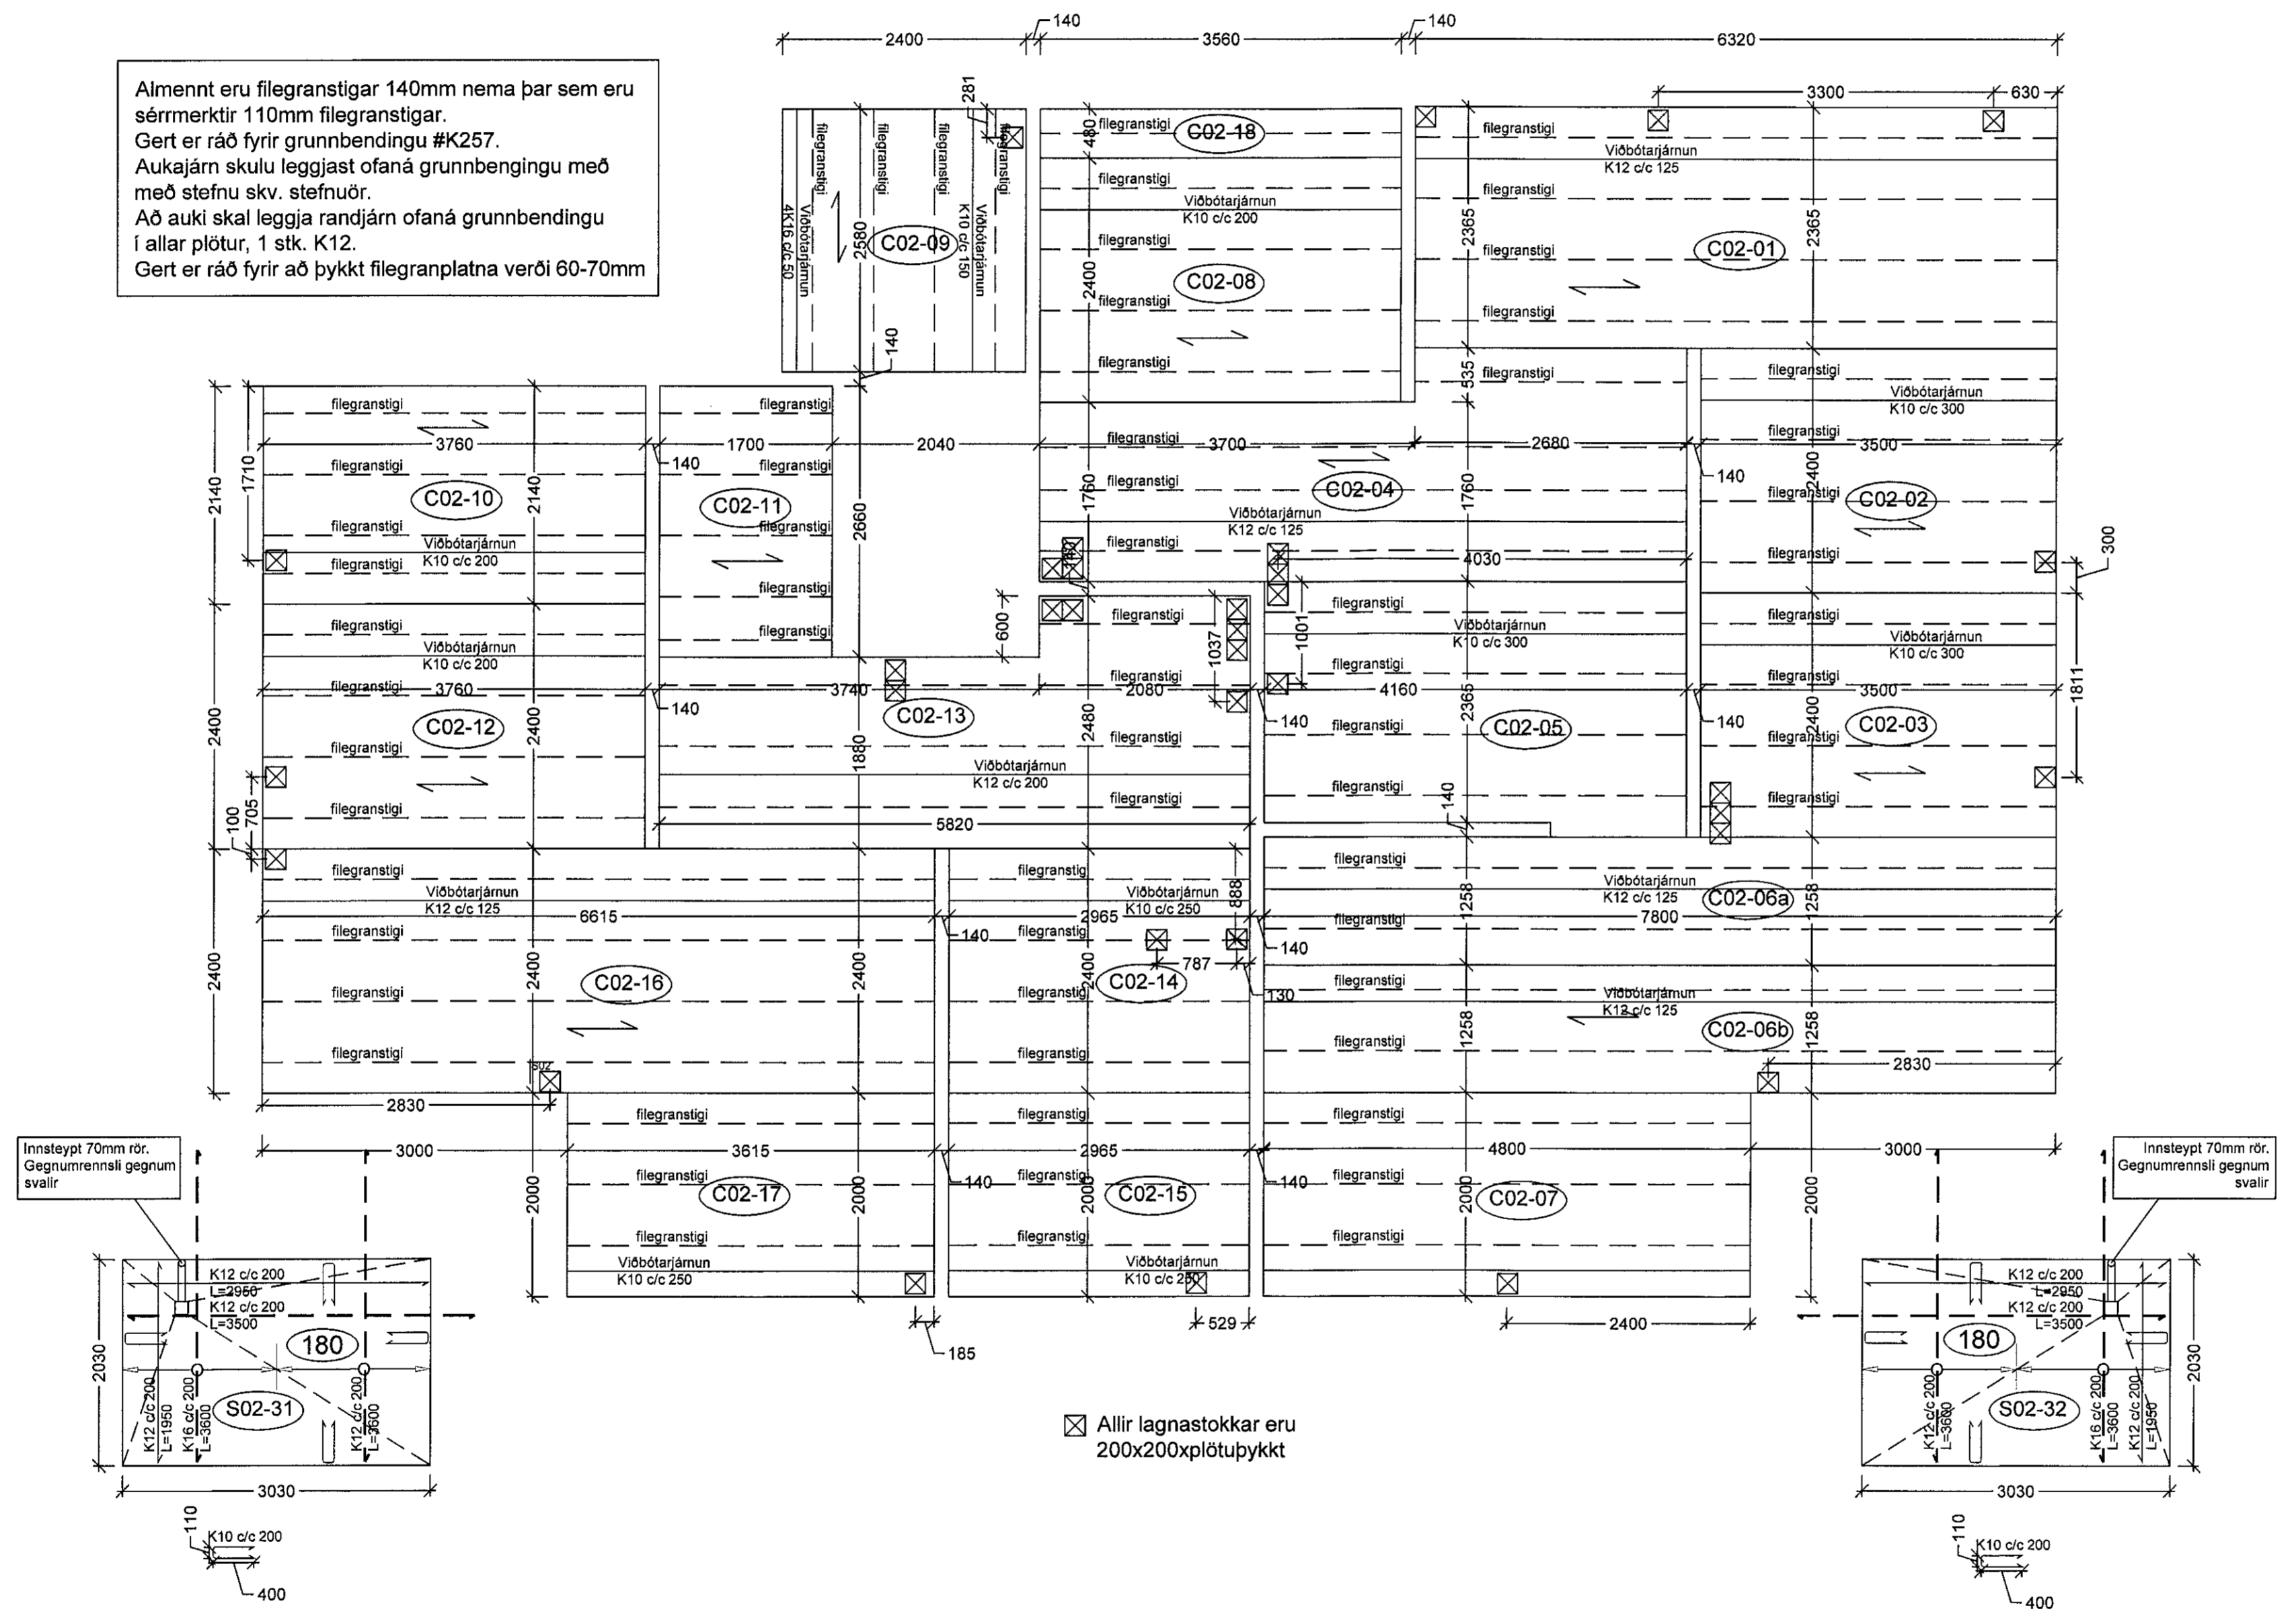

Sambýkkt þann
 23. ágúst 2019
 Þyggingakennslingur í Höfðunum

ÚTGÁFUFRILL

NÚMÉR.	DAGS.	SKÝRINGAR.	UNNIÐ.
A	15.07.19	Filegranplötu skipt í tvennt	EBG

DAGS. SAMRÆM. HÖNNUNAR.
 EBG

EMIL ÞÓR GUÐMUNDSSON
 FTFT
 HAMRABORG 10
 200 KÓPAVOGUR
 GSM: 898 9517
 NETFANG: emil@emil.is
 kt: 280456-3499

HEITI VERKS:
 Brenniskarð 1 og 1A

HEITI TEKNINGAR:
 Burðarvirki 2. hæð
 Forsteyptar filegranplötur

MKV.	DAGS.	VERK NR.	
1:50	15.02.19		
TEKNAÐ.	YFIRFÁRIB	SAMBÝKKT	NR. TEKNINGAR
EBG	EBG	EBG	B21-3
DAGS UNDIRSKR.	NAFN HÖNNUNAR		
16/08/19	EMIL ÞÓR GUÐMUNDSSON		
UNDIRSKR. HÖNNUNAR			ÚTGÁFA
			A