


Forsteyptar loftaplötur. Járn í filegran.  
Grunnmynd plata yfir 3. hæð  
mkv. 1:50

Almennt eru filegranstigar 140mm nema þar sem eru sérmerktir 110mm filegranstigar. Gert er ráð fyrir grunnbendingu #K257. Aukajárn skulu leggjast ofaná grunnbendingu með stefnu skv. stefnuör. Að auki skal leggja randjárn ofaná grunnbendingu í allar plötur, 1 stk. K12. Gert er ráð fyrir að þykkt filegranplatna verði 60-70mm

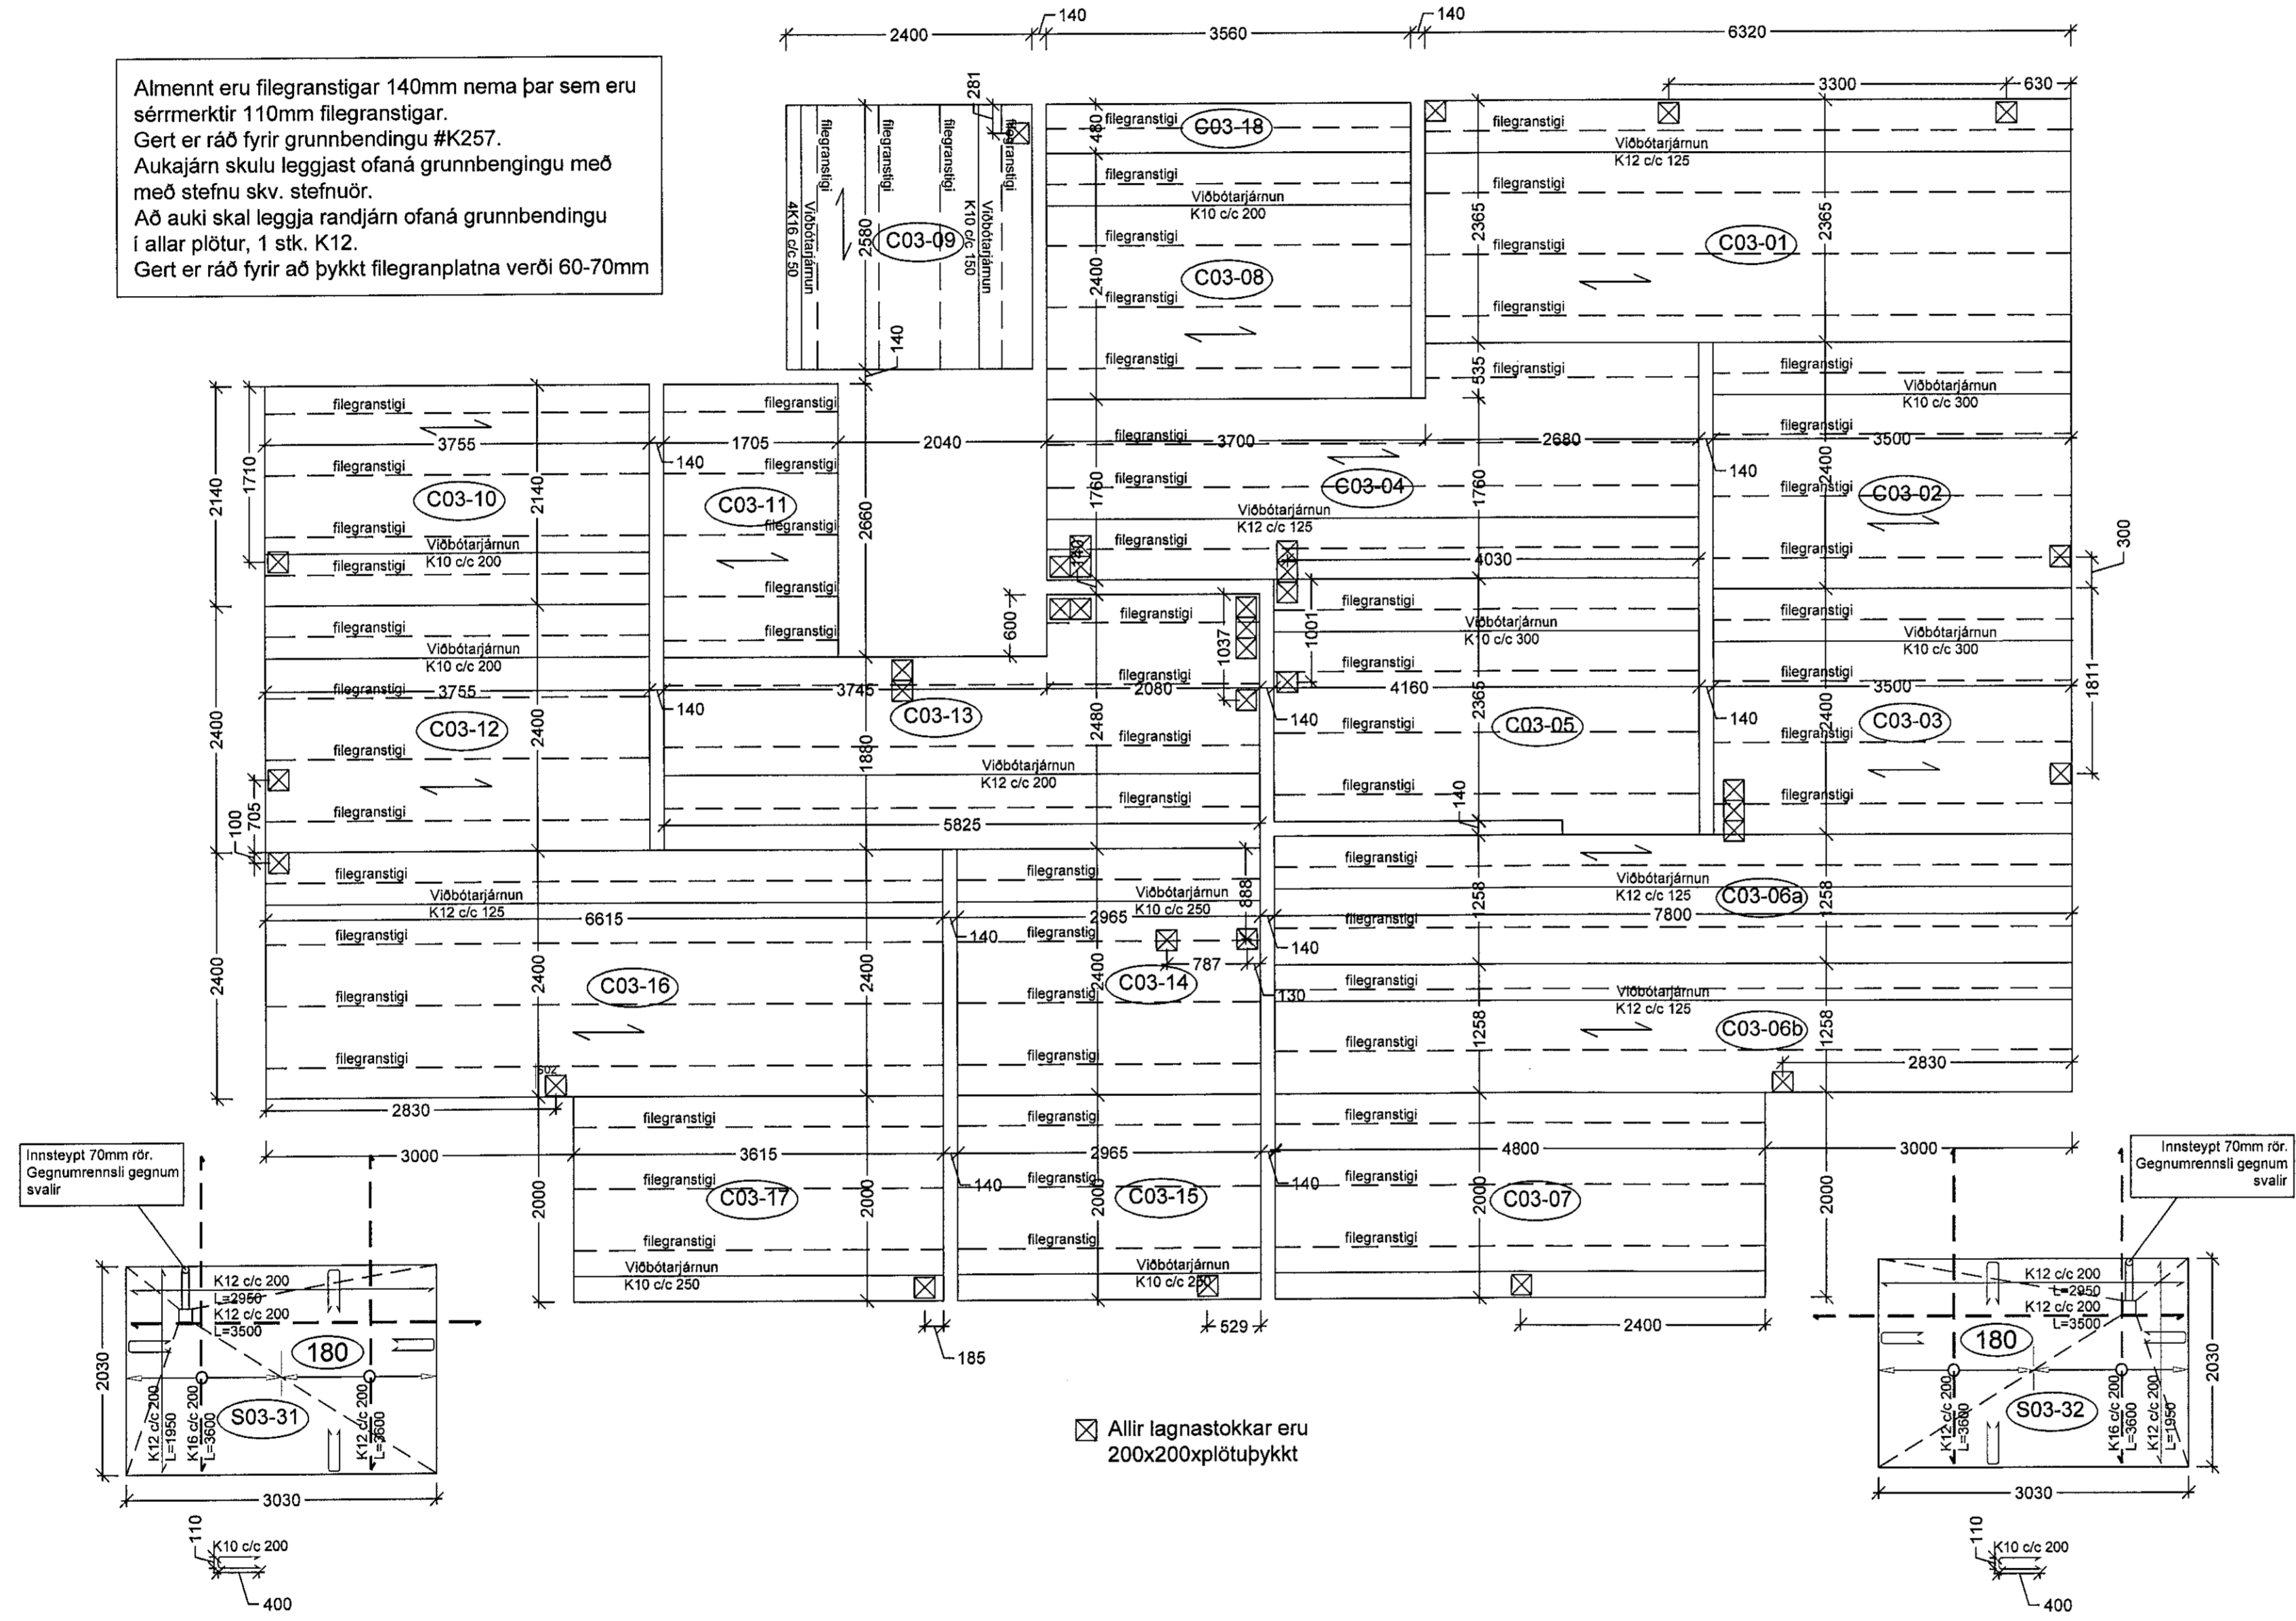

Samþykkt þann  
23. ágúst 2019  
Bygginguvaldaráðgjafi

ÚTGÁFUFRILL

NÚMÉR.	DAGS.	SKYRINGAR.	UNNIÐ.
A	15.07.19	Filegranplötu skipt í tvennt	EPG

DAGS. SAMRÆM.HÖNNUNAR  
Einar Guðmundsson

EMIL ÞÓR GUÐMUNDSSON  
FTFI

HAMRABORG 10  
200 KÓPAVOGUR  
GSM: 898 9517  
NETFANG: emil@emil.is  
kt: 260456-3499

HEITI VERKS:

Brenniskarð 1 og 1A

HEITI TEKningar:

Burðarvirki 3. hæð  
Forsteyptar filegranplötur

PKVI:	DAGS.	VERK NR.	
1:50	15.02.19		
TEKNAÐ.	YFRFARID	SAMÞYKKT	NR. TEKningar
EPG	EPG	EPG	B31-3
DAGS. UNDIRSKR.	NAFN HÖNNUNAR		
16/08/19	EMIL ÞÓR GUÐMUNDSSON		
UNDIRSKR.HÖNNUNAR			ÚTGÁFA
			A