Forsteyptar loftaplötur. Járn í filegran.
Grunnmynd plata yfir 4. hæð
mkv. 1:50

Almennt eru filegranstigar 140mm nema þar sem eru sérmerktir 110mm filegranstigar.
Gert er ráð fyrir grunnbendingu #K257.
Aukajárn skulu leggjast ofaná grunnbengingu með með stefnu skv. stefnuör.
Að auki skal leggja randjárn ofaná grunnbendingu í allar plötur, 1 stk. K12.
Gert er ráð fyrir að þykkt filegranplatna verði 60-70mm

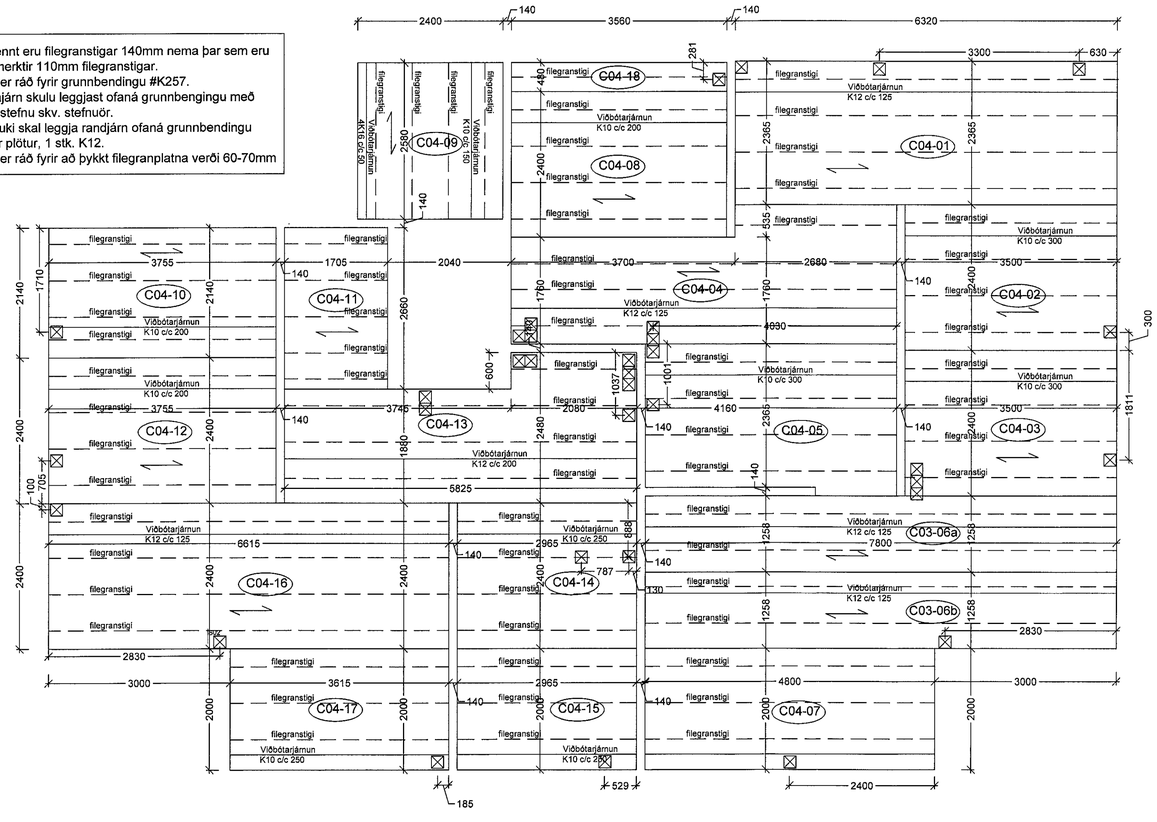

☒ Allir lagnastokkar eru 200x200xplötuþykkt

Samþykkt þann 23. ágú. 2019
Byggingafulltrúinn í Kópavogi

ÚTGÁFUFERILL

NÚMER.	DAGS.	SKÝRINGAR.	UNNIÐ.
A	15.07.19	Filegranplötu skipt í tvennt	EÞG

DAGS. SAMRÆM.HÖNNUÐUR:

EMIL ÞÓR GUÐMUNDSSON
FTÍ
HAMRABORG 10
200 KÓPAVOGUR
GSM: 898 9517
NETFANG: emil@emil.is
kt: 280456-3499

HEITI VERKS:

Brenniskarð 1 og 1A

HEITI TEIKNINGAR:

Burðarvirki 4. hæð
Forsteyptar filegranplötur

MKV:	DAGS.	VERK NR	
1:50	15.02.19		
TEIKNAÐ.	YFIRFARIÐ	SAMÞYKKT	NR. TEIKNINGAR
EÞG	EÞG	EÞG	B41-2
DAGS.ÁNDIRSKR. 10/08/19	NAFN HÖNNUÐAR EMIL ÞÓR GUÐMUNDSSON		
UNDIRSKR.HÖNNUÐAR			ÚTGÁFA A