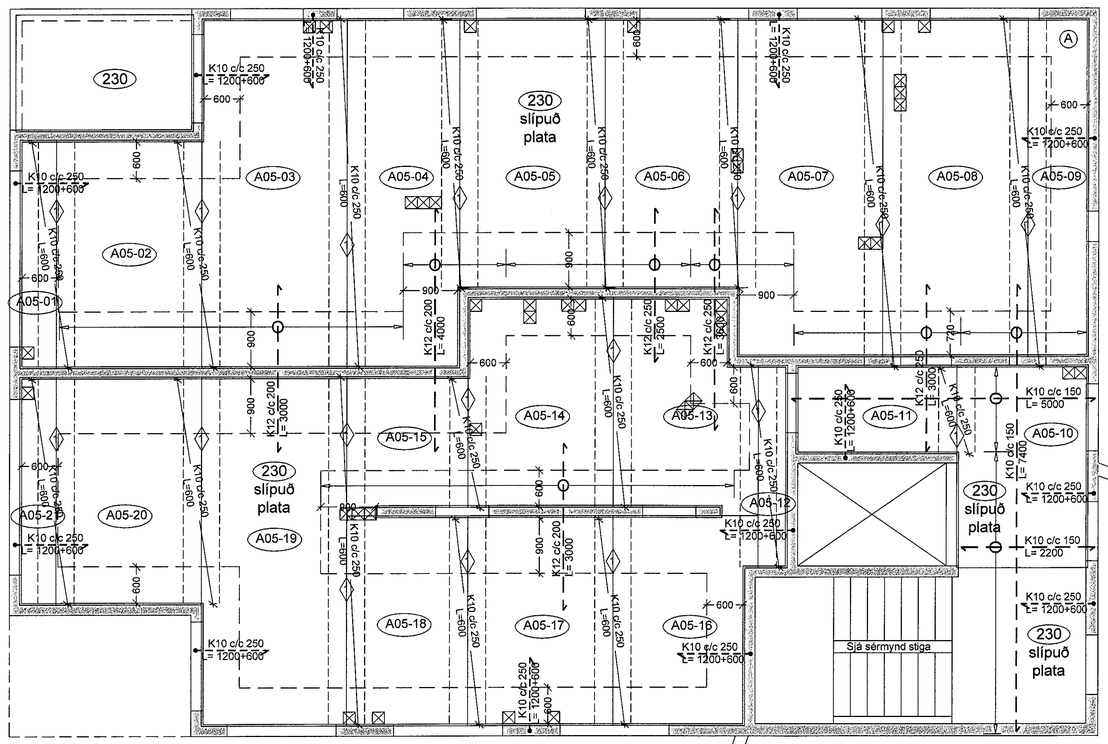

Brenniskarð 1

Brenniskarð 1A

Öll deilijárn í plötu skulu vera K10 c/c 250

(A) Merkir hornamotta #K10 c/c 250 L= 1500
í efri brún plötu.
Í kringum stokka komi 2 K12 sem nái 400mm
útfyrir brúnir
Allir steyptir veggir sýndir á þessari teikningu
eru 200 mm þykkir.
Í steypta veggi sýnda á þessari teikningu komi
Tvöföld járnagrind #K10 c/c 250 nema annað
komi fram. Í útveggjum ganga öll standandi járn
áfram 600mm uppí vegg næstu hæðar.
Standandi hluti járnagrindar er næst yfirborði veggjar.
Vakin er athygli á því að stungujárn í steypta innveggi
skulu vera K12 c/c 150

(1) Merkir tengijárn milli filegran-platna. K10 c/c 250 L=600
Deilijárn eru K10 c/c 250

Samþykkt þann
23. ágú. 2019
Byggingafulltrúinn í Hafnarfirði

ÚTGÁFUFERILL

NÚMER.	DAGS.	SKÝRINGAR.	UNNIÐ.

DAGS. | SAMRÆM.HÖNNUÐUR

B20

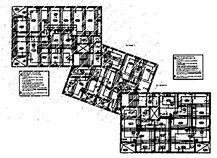

EMIL ÞÓR GUÐMUNDSSON
FTF!

HAMRABORG 10
200 KÓPAVOGUR
GSM: 898 9517
NETFANG: emil@emil.is
kt: 280456-3499

HEITI VERKS:

Brenniskarð 1 og 1A

HEITI TEIKNINGAR:

Burðarvirki 5. hæð
Steyuptir veggir og plata yfir 5. hæð

MKV:	DAGS.	VERK NR	
1:50	15.02.19		
TEIKNAÐ.	YFIRFARIÐ	SAMÞYKKT	NR. TEIKNINGAR
EÞG	EÞG	EÞG	B50-1
DAGS.UNDIRSKR. 10/08/19	NAFN HÖNNUÐAR EMIL ÞÓR GUÐMUNDSSON		
UNDIRSKR.HÖNNUÐAR			ÚTGÁFA