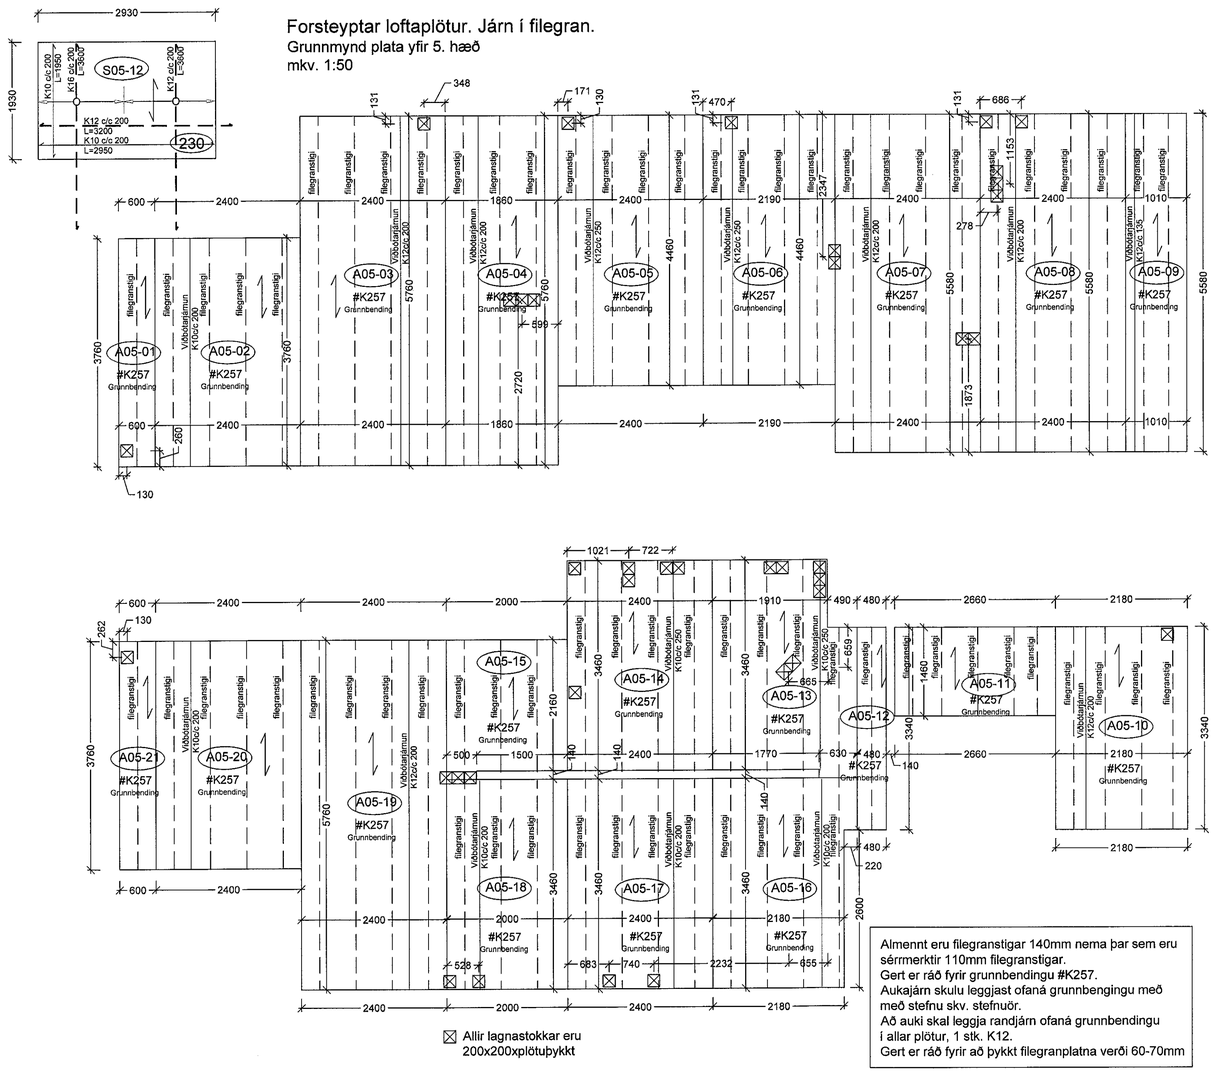

Almennt eru filegranstigar 140mm nema þar sem eru sérmerktir 110mm filegranstigar.
Gert er ráð fyrir grunnbendingu #K257.
Aukajárn skulu leggjast ofaná grunnbengingu með með stefnu skv. stefnuör.
Að auki skal leggja randjárn ofaná grunnbendingu í allar plötur, 1 stk. K12.
Gert er ráð fyrir að þykkt filegranplatna verði 60-70mm

Samþykkt þann 23. ágú. 2019
Byggingafulltrúinn í Kópavogi

ÚTGÁFUFERILL

NÚMER.	DAGS.	SKÝRINGAR.	UNNIÐ.

DAGS. SAMRÆM.HÖNNUÐIR.

EMIL ÞÓR GUÐMUNDSSON
FTFÉ
HAMRABORG 10
200 KÓPAVOGUR
GSM: 898 9517
NETFANG: emil@emil.is
kt: 280456-3499

HEITI VERKS:

Brenniskarð 1 og 1A

HEITI TEIKNINGAR:

Burðarvirki 5. hæð
Forsteyptar filegranplötur

MKV:	DAGS.	VERK NR	
1:50	15.02.19		
TEIKNAÐ.	YFIRFARIÐ	SAMÞYKKT	NR. TEIKNINGAR
EÞG	EÞG	EÞG	B51-1
DAGS.UNDIRSKR.	NAFN HÖNNUÐAR		
16/08/19	EMIL ÞÓR GUÐMUNDSSON		
UNDIRSKR.HÖNNUÐAR			ÚTGÁFA