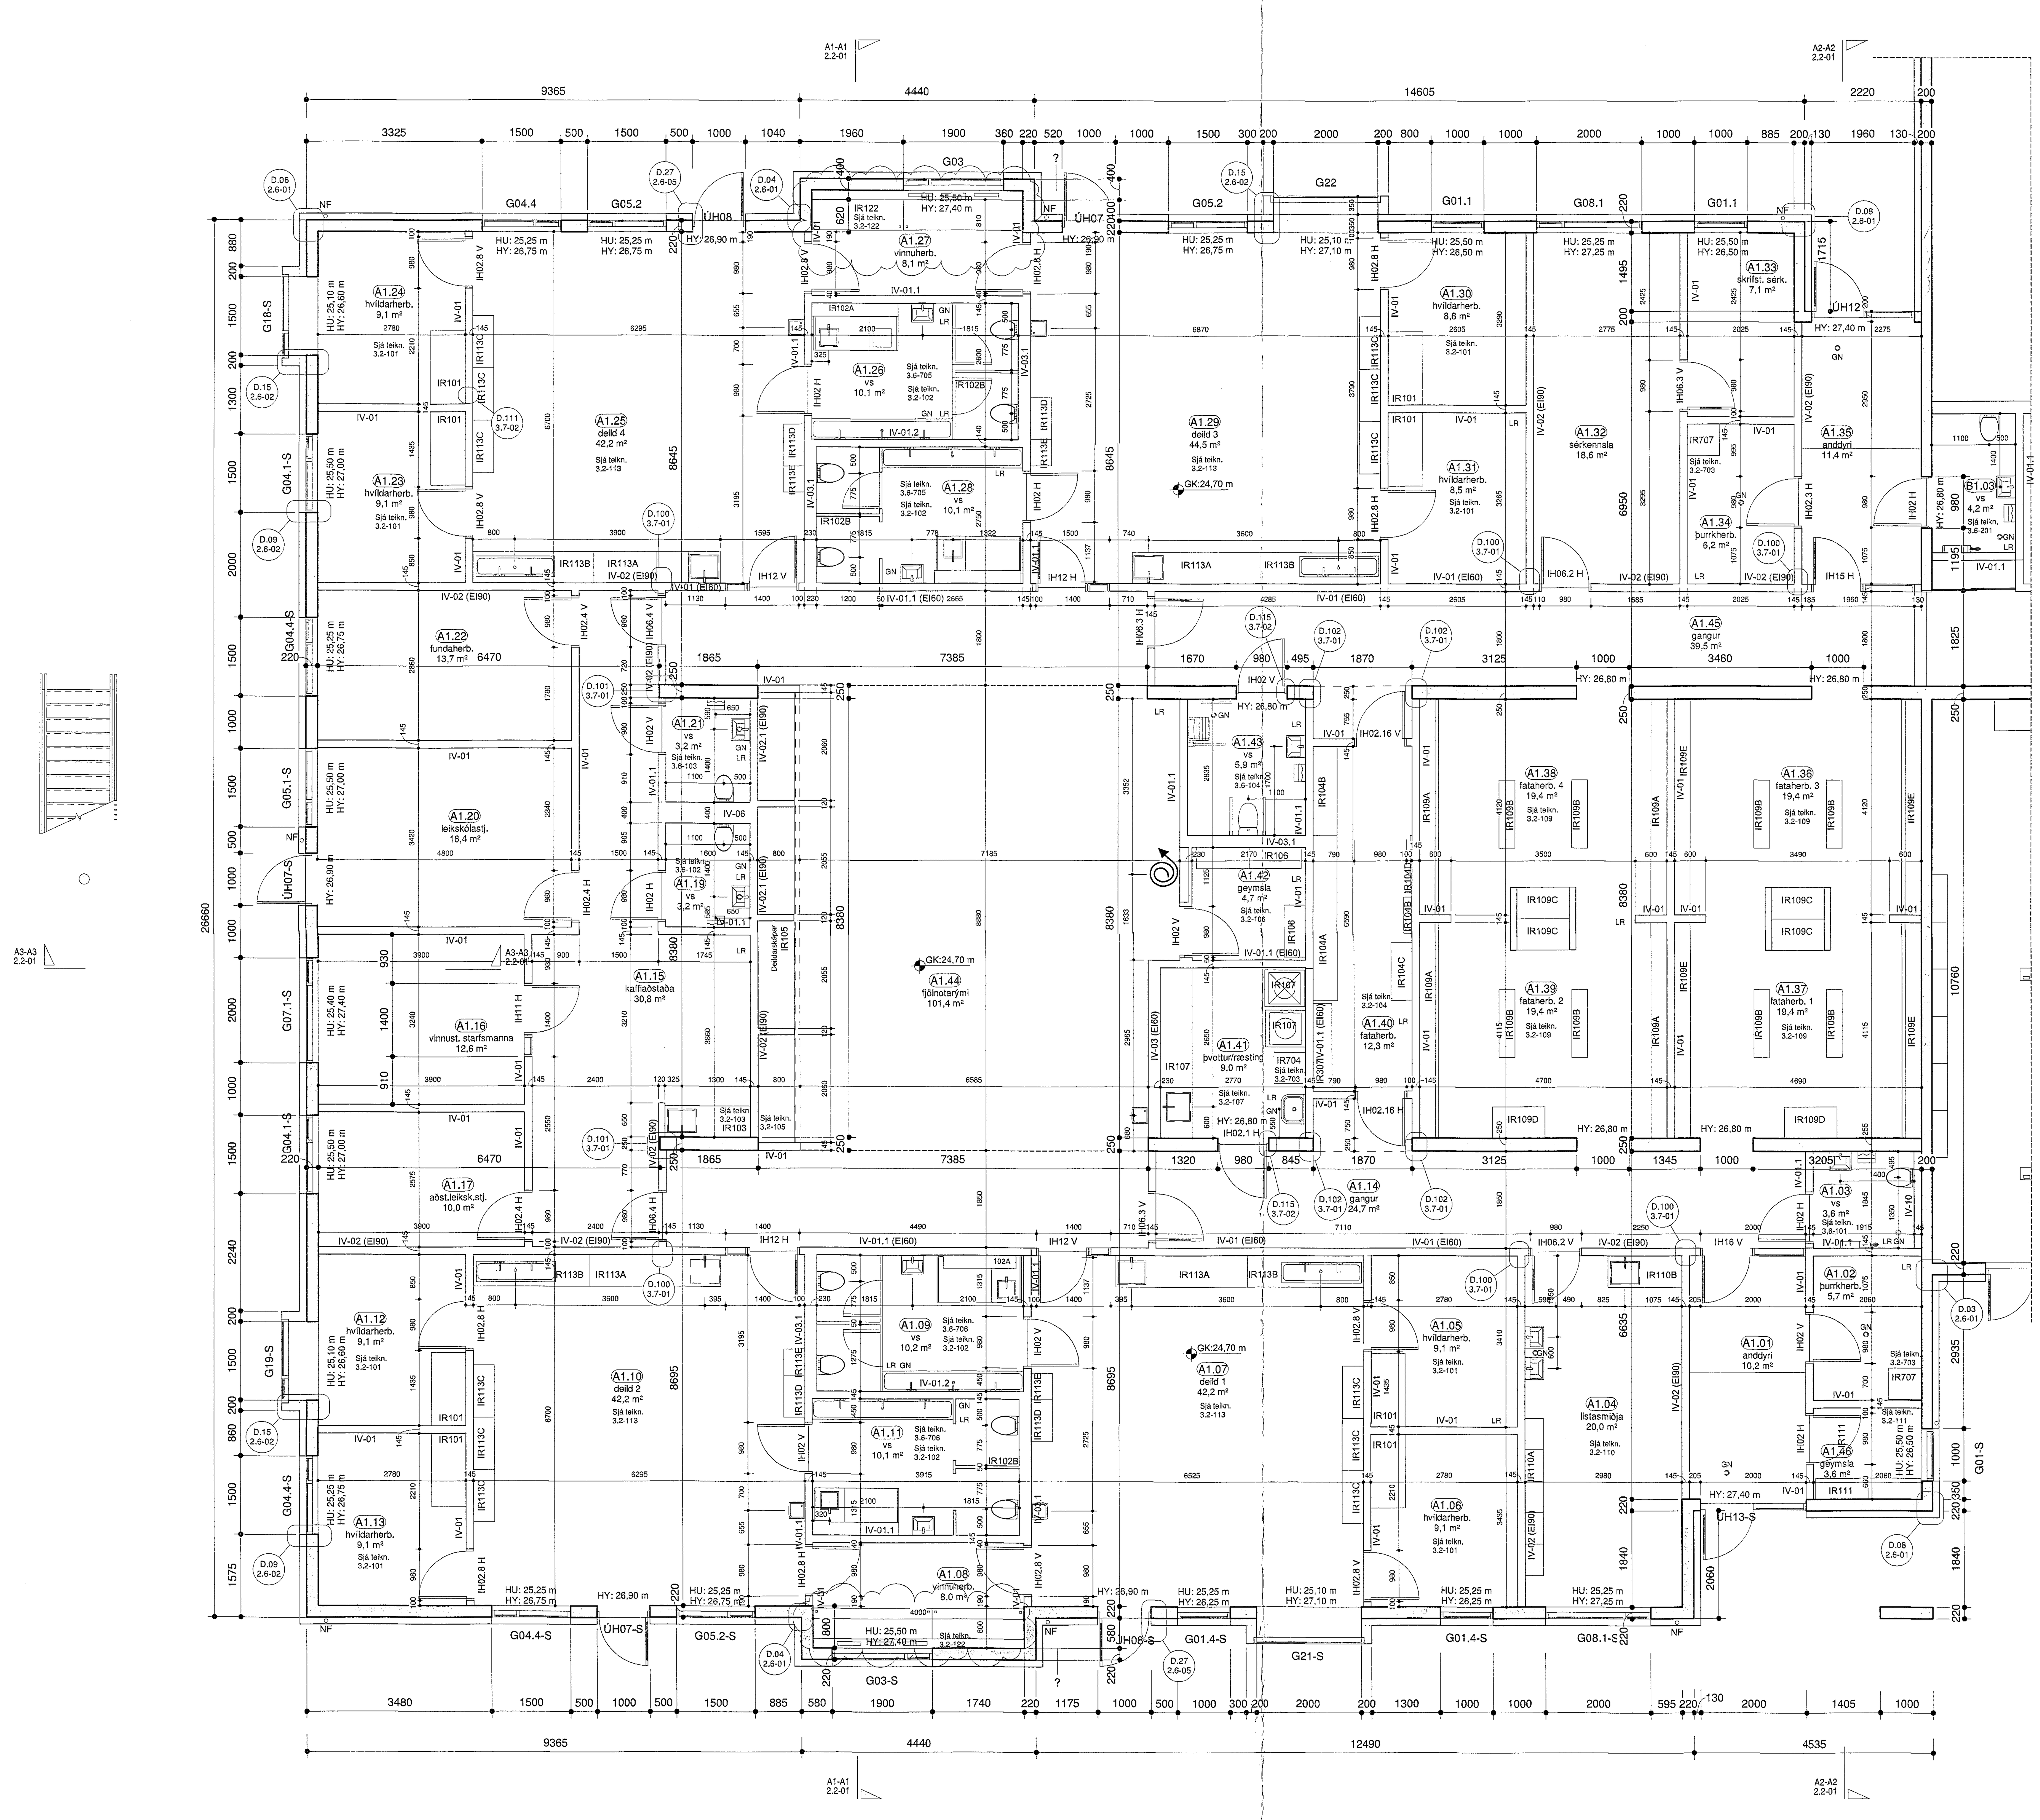

**Grunnmynd 1.hæð - Hluti A1**

mkv: 1 : 50

| Tákn | Skýring |
| --- | --- |
| GG | Gat í gólfi |
| GL | Gat í lofti |
| NF | Niðurfallsrör |
| RT | Rafmagnstafla |
| HU | Hæð (steypumál) undir glugga/hurð |
| HY | Hæð (steypumál) yfir glugga/hurð |
| GK | Gólfkóti á fullfrágengnu gólfi |
| SK | Steypukóti |

Samþykkt þann 17 OCT 2019
Byggingarfulltrúinn í Hafnarfirði
F.h. Sigurður Steinar Jónsson

VERKTEIKNINGAR SKV. SAMÞYKKTUM AÐALUPPDRÁTTUM ÞANN: 19.09.2018

BREYTINGAR

| | Dags. | Breyting |
| --- | --- | --- |
| H | 30.09.2019 | Tilvísun í IR122 bætist við |
| G | 06.06.2019 | Teikningar til bygg.fulltrúa |
| F | 13.07.2018 | Vaskur og innrétting fjarlægð, texti uppfærður í samræmi |
| E | 11.06.2018 | Tilvísanir uppfærðar |
| D | 01.06.2018 | Tilvísanir uppfærðar |
| C | 11.05.2018 | Fastar innréttingar breytast, IRnúmer og IR tilvísanir almennt uppfærðar |

VERKHEITI: Hádegisskarð 1, Hafnarfirði
Skóli
Verkteikningar

VERK: Grunnmynd 1.hæð - Hluti A1

MÁL: 1 : 50 / A0
DAGS.: 10.11.2017
HANNAÐ: ISC
TEIKNAÐ: HP/ES/MBE
YFIRFARIÐ: Svági
VERKNÚMER: 484-02
FL: 04
TEIKNINGANÚMER: 2.1-01
ÚTG: H

T.ark
ARKITEKTAR
BRAUTARHOLTI 6 - 105 REYKJAVÍK - ÍSLAND
SÍMI: 540 5700
teiknistofan@tark.is
www.tark.is

SAMÞ: Ivon Stefán Cilia, Arkitekt FAÍ FSSA, Kt.:141155-4159

Öll afnot og afrit teikninga, að hluta eða heild, er háð samþykki höfunda, skv. ákvæðum höfundalaga.