


Áritun byggingarfulltrúa:
(Nokkun þessarar teikningar er óheimil án áritunar byggingarfulltrúa)

Samþykkt þann
21 OCT 2019
Byggingarfulltrúinn í Hafnarfjörð
F.h. Sigurður Steinar Jónsson

Skýringar:

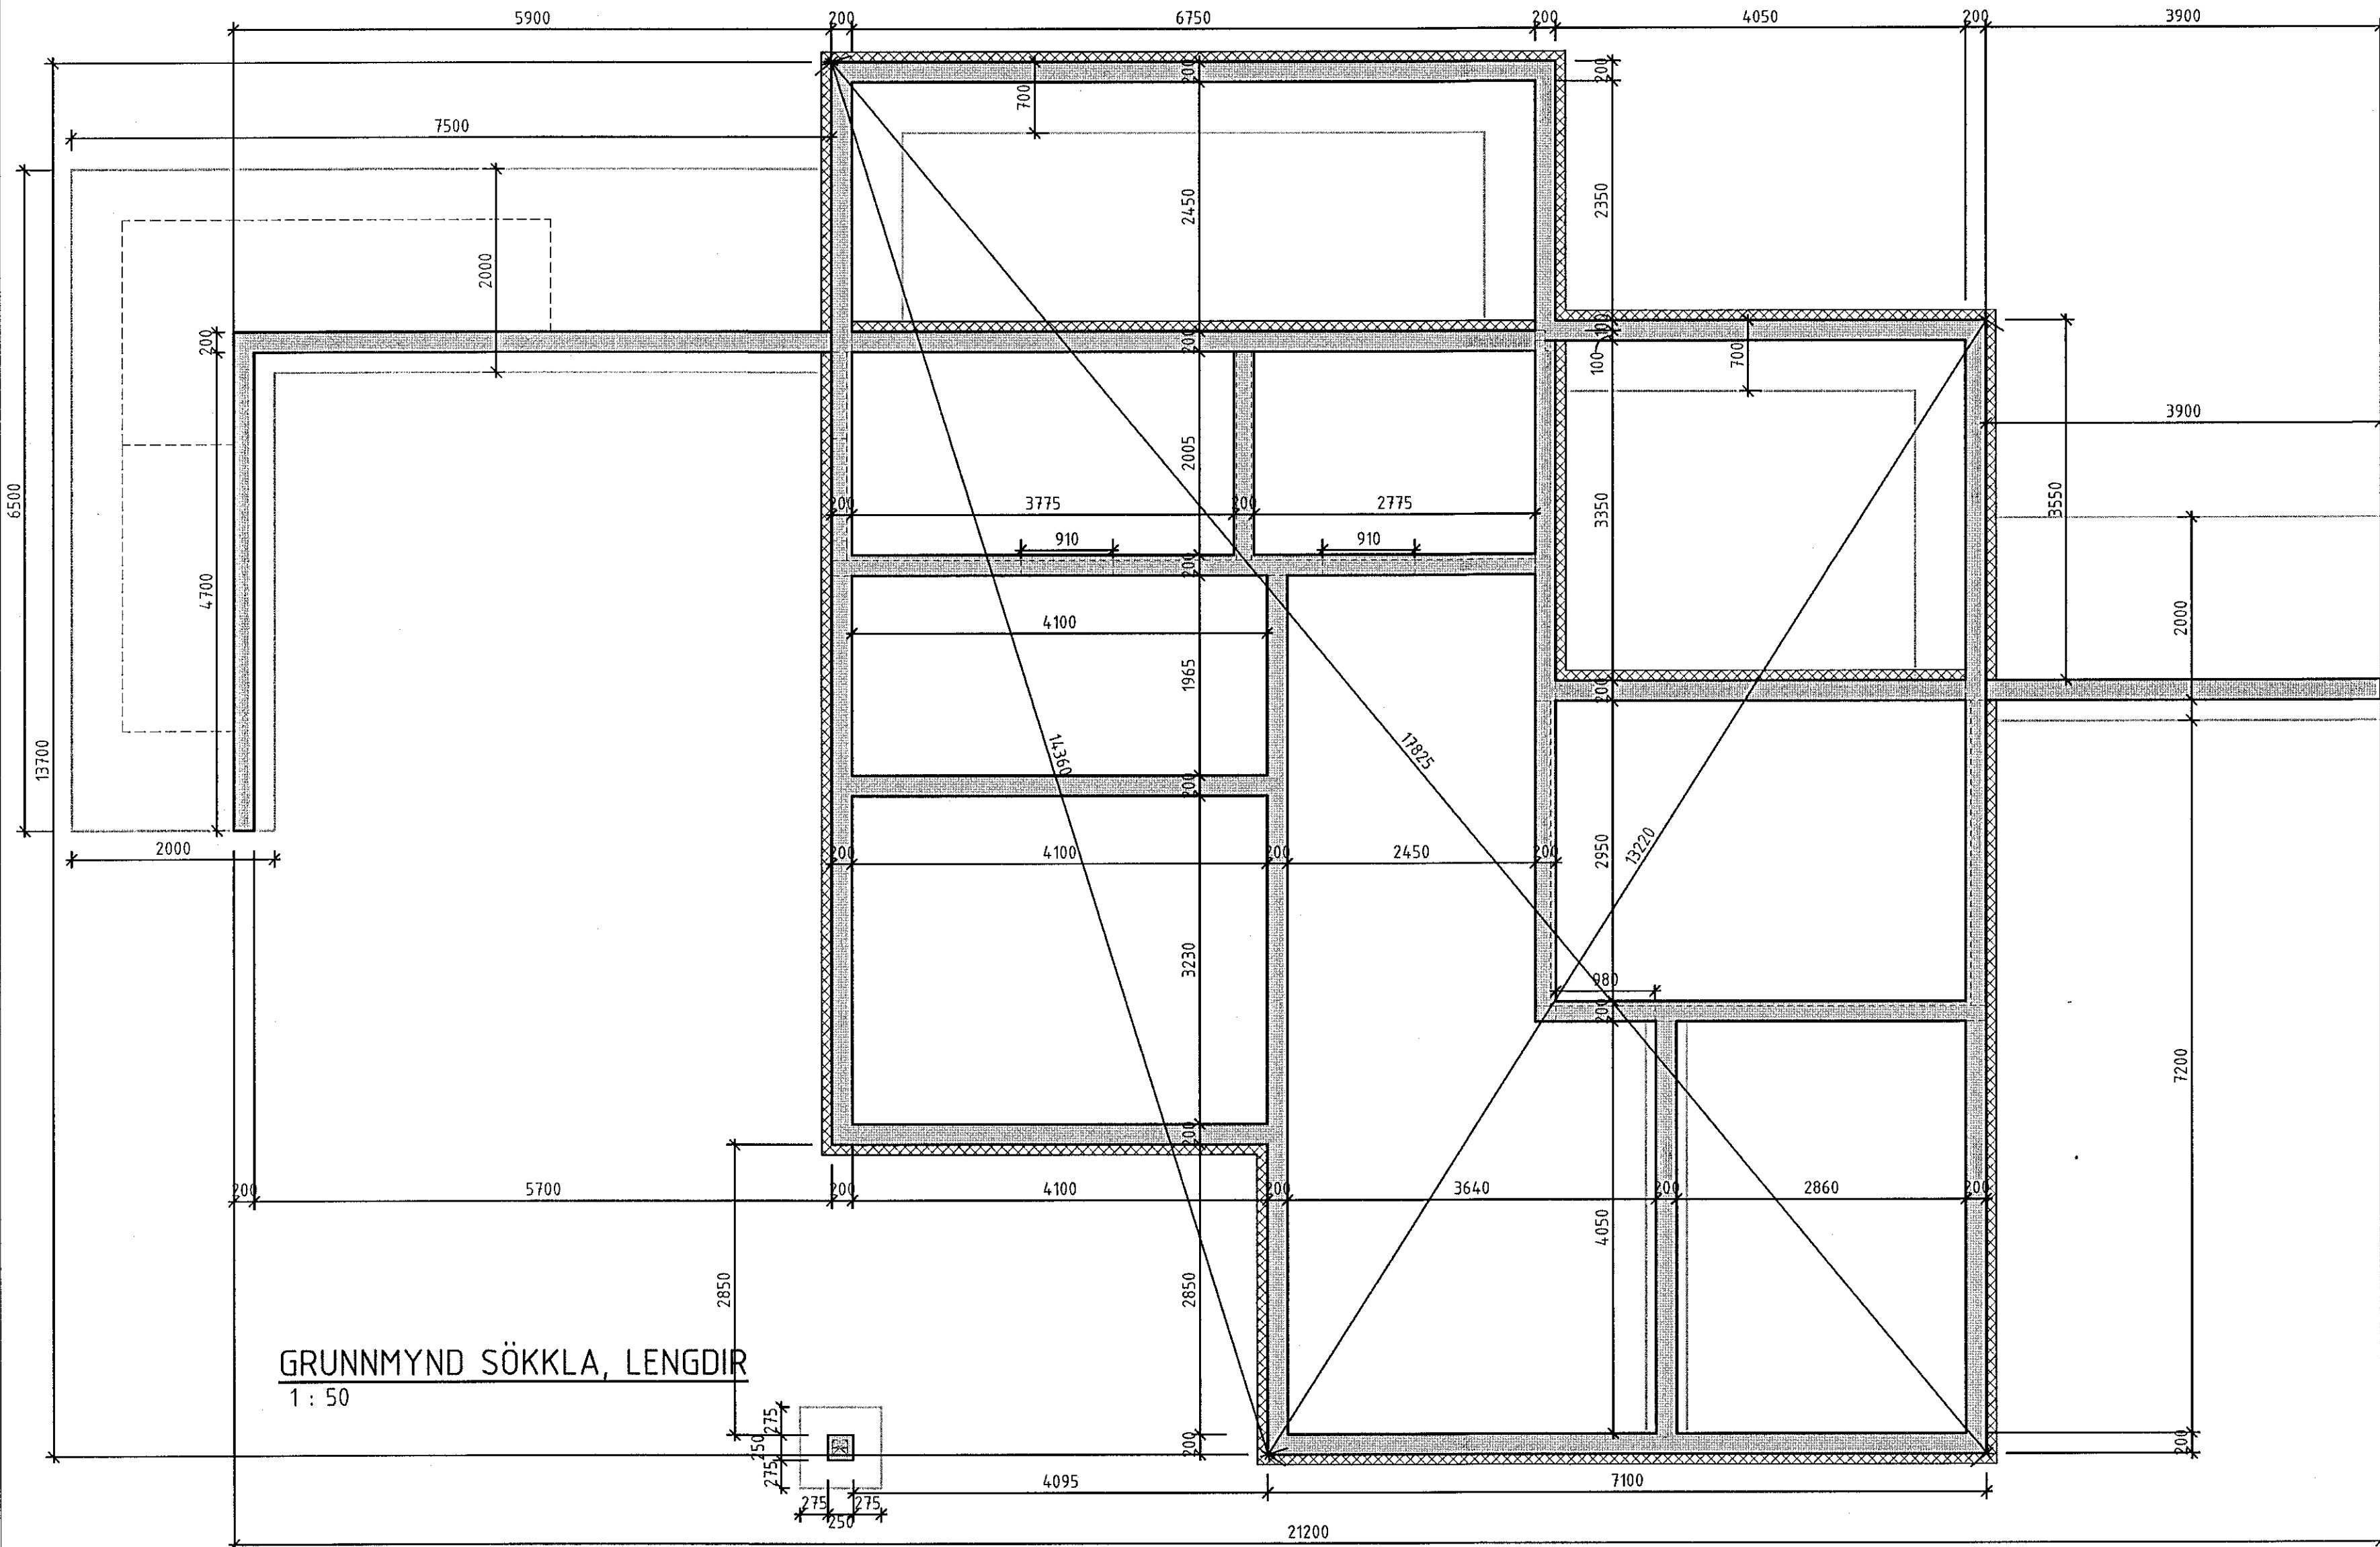


Breyting:	Hverju breytt:	Dags.:	Breytt af:	Yfirf.


S.SAGA
VERKFRÆÐISTOFA

Hanraborg 12
200 Kópavogur
Sími: 859 50 90
vignir@ssaga.is

Strúktúr ehf.
Hádegisskarð 21
221 HAFNARFJÖR'UR

GRUNNMYND SÖKKLA,
LENGDIR

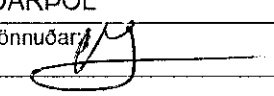Mkv.:	Blaðastærð	A2	Fag	BURÐARPOL
Skjalnafn teikningar:	Z:\19038-50\002\001\001	Undirskrift hönnuðar:		
Dags.:	27/09/19	Teiknað:	EWL/NLV	Kennitala:
Hannað:	VJ	Yfirfarið:	VJ	Undirskrift aðalhönnuðar:
Verknr.:	19038-50	Teikninganr.:	B-04	Kennitala:
				261257-7949