



Aritun byggingarfulltrúa:

(Notkun þessarar teikningar er óheimil án áritunar byggingarfulltrúa)

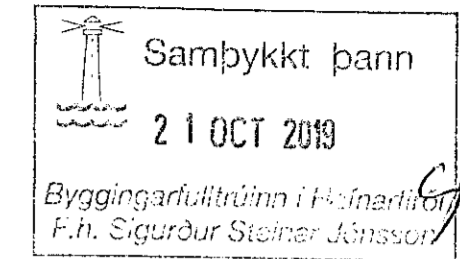

Skýringar:

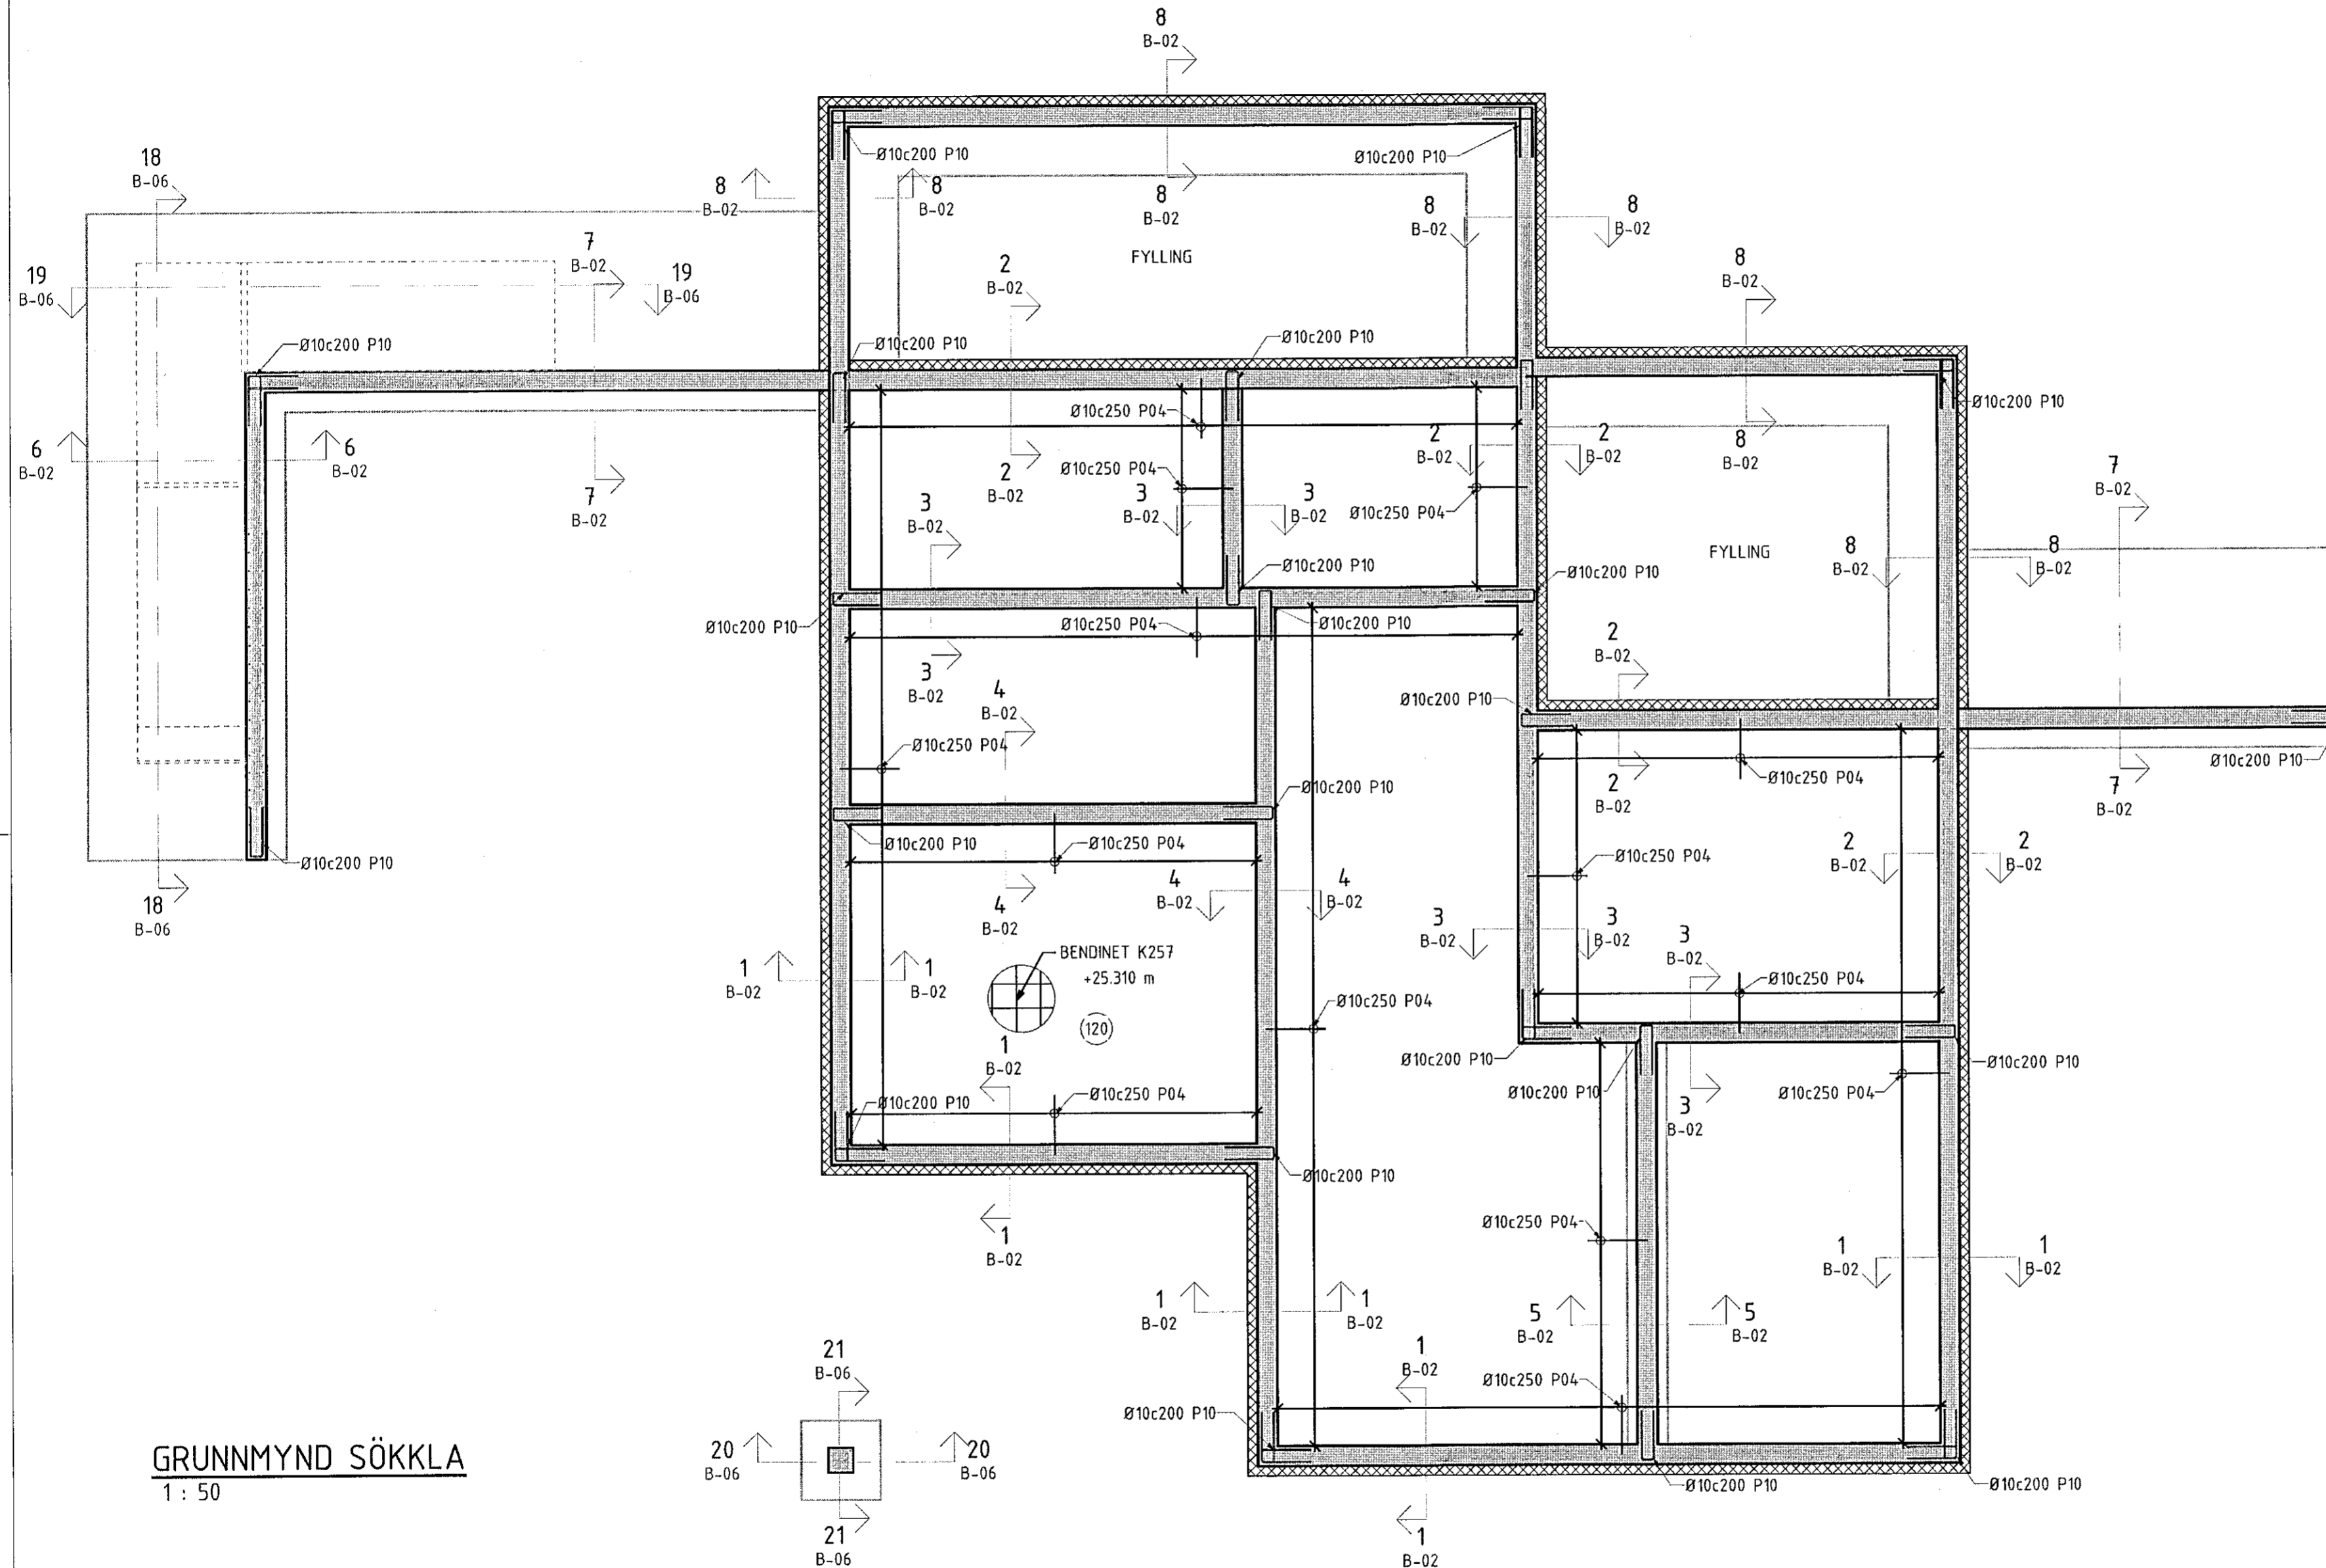

GRUNNMYND SÖKKLA
1 : 50

Breyting:	Hverju breytt:	Dags.:	Breytt af:	Yfirf.



Háfransson 12
200 Kópavogur
Sími: 659 50 90
vignir@ssaga.is

Strúktúr ehf.
Hádegisskarð 21
221 HAFNARFJÖR'UR

GRUNNMYND SÖKKLA JÁRN BENDING

Mkv.: 1:50	Bláskalarö A2	Fag BURDARPOL
Skjalnúmer teikningar: Z:19038-50\002\001\001	Undirskrift hönnuðar: <i>[Signature]</i>	
Dags: 27/09/19	Teiknað: EWL/NLV	Kennitala: 020561-4759
Hannað: VJ	Yfirfarið: VJ	Undirskrift aðalhönnuðar: <i>[Signature]</i>
Verknr.: 19038-50	Teikninganr.: B-01	Kennitala: 26254-7449