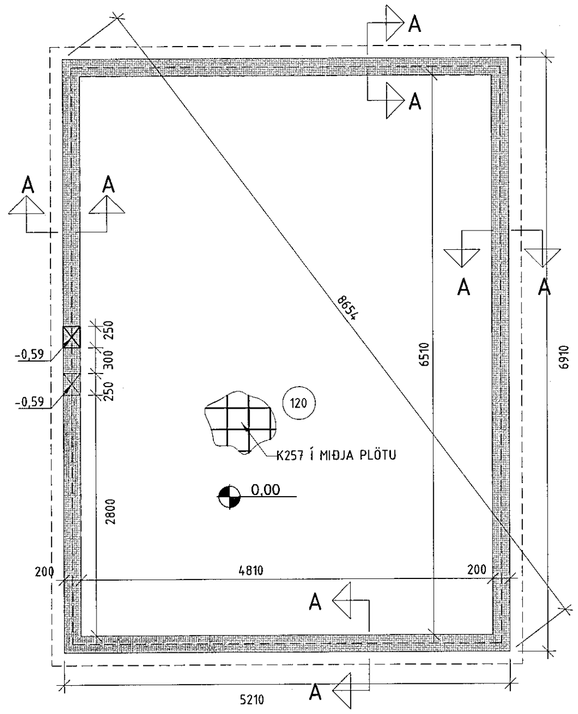

GRUNNMYND SÖKKLA, 1:50

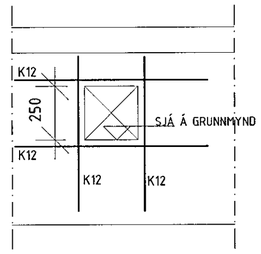

ALMENNT SNIÐ AF OPI Í SÖKKLUM 1:20

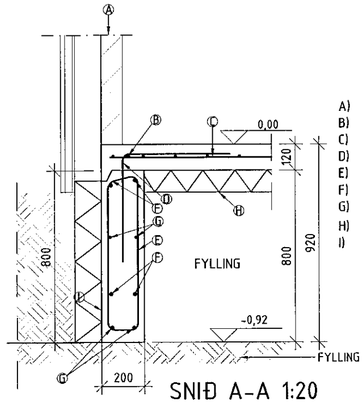

A) 1. HÆÐ
B) K12
C) K257 BENDINET
D) K10, C250, L=500+500=1000
E) K8C300 lykkja710x140 L =1900
F) 2xK10
G) 2xK12
H) 100mm PLASTEINANGRUN, RÚMÞYNGD 24kg/m³
I) EINANGRUN, SAMKV. TEIKN. ARKITEKTA

SNIÐ A-A 1:20

Áritun byggingarfulltrúi:
(Notkun þessarar teikningar er óheimil án áritunar byggingarfulltrúa)

Samþykkt þann
23 OCT 2019
Byggingarfulltrúinn í Hafnarfirði
F.h. Sigurður Steinar Jónsson

Skýringar:

Sjá skýringar í B00

Breyting:	Dags.:	Breytt af:	Hverju breytt :

S.SAGA ehf
VERKFRÆÐISTOFA
Hamraborg 12
200 Kópavogi
Sími 859 50 90
Netfang: vignir@ssaga.is

Verkefni:
HRAUNTUNGA 1
HAFNAFIRÐI

Verkhluti:
BÍLGEYMSLA
GRUNNMYND SÖKKULS, SNIÐ A-A TIL C-C OG DEILI AF OPUM

Mkv.: 1:50/ 1:20		Fag: BURÐARÞOL	
Teikningar skjalanafn: Z/19060-50/VERK		Undirskrift hönnuðar:	
Dags.: 01.07.2019	Teiknað:	Kennitala: 020561-4759	
Hannað: HA	Yfirfarið: VJ	Undirskrift aðalhönnuðar:	
Verk nr.: 19060-50	Teikninga nr.: B01	Kennitala: 230886-3429	