ÞAKVIRKI GRUNNMYND
Mkv.: 1:50

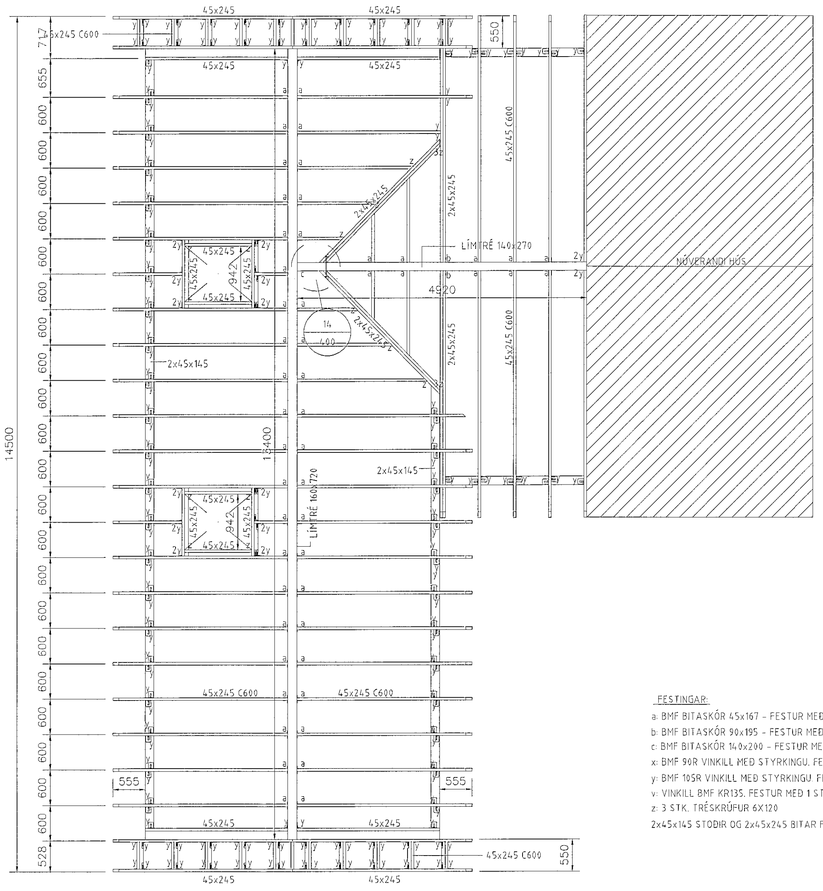

SN B101 SNIÐ C 1:50

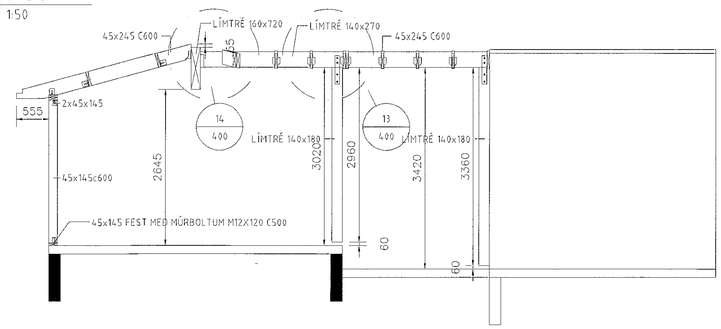

SN B101 SNIÐ D 1:50

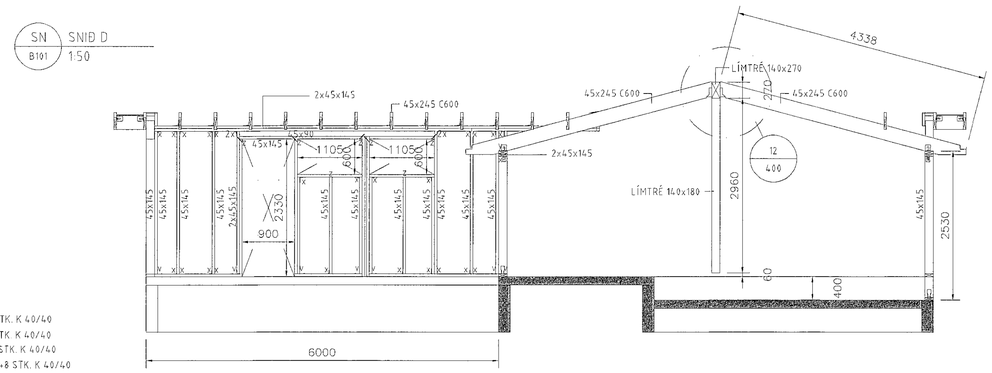

FESTINGAR:
- a: BMF BITASKÓR 45x167 - FESTUR MEÐ 2x10+2x5 STK. K 40/40
- b: BMF BITASKÓR 90x195 - FESTUR MEÐ 2x12+2x6 STK. K 40/40
- c: BMF BITASKÓR 140x200 - FESTUR MEÐ 2x18+2x8 STK. K 40/40
- x: BMF 90R VINKILL MEÐ STYRKINGU. FESTUR MEÐ 8+8 STK. K 40/40
- y: BMF 105R VINKILL MEÐ STYRKINGU. FESTUR MEÐ 10+10 STK. K 40/40
- v: VINKILL BMF KR135. FESTUR MEÐ 1 STK. MÚRBOLTI M12X200+14 STK. K 40/40
- z: 3 STK. TRÉSKRÚFUR 6X120

2x45x145 STOÐIR OG 2x45x245 BITAR FEST SAMAN MEÐ TRÉSKRÚFUM 5X80 C300

SN B101 SNIÐ A 1:50

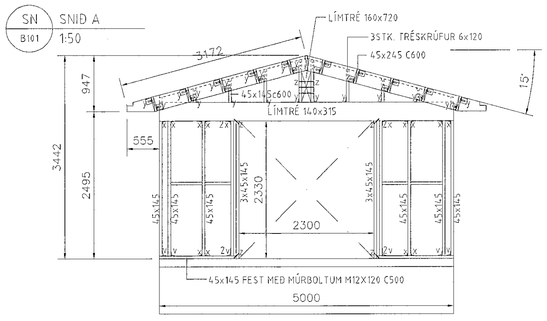

SN B101 SNIÐ B 1:50

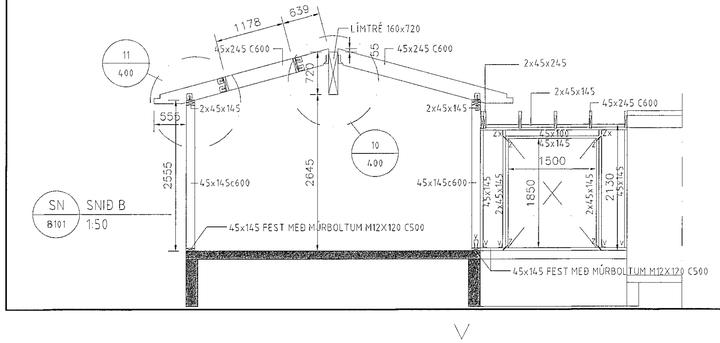

NR.	BREYTING	DAGS	TEIKN	HANN	RÝNT	SAMÞ
A	VERKTEIKNING	26.09.2019	MM	MM	JÞF	JÞF

Samþykkt þann
21 OCT 2019
Byggingarfulltrúinn í Hafnarfirði
F.h. Sigurður Steinar Jónsson

SKÝRINGAR:
- ALMENNAR SKÝRINGAR SJÁ TEIKNINGU B001
- ALLT EFNI OG ÖLL VINNA SKAL VERA Í SAMRÆMI VIÐ GILDANDI STAÐLA OG REGLUGERÐIR
- ÖLL MÁL ERU Í MILLIMETRUM
- ÞAR SEM EKKI ER MERKT DEILI SKAL NOTA SAMBÆRILEGT
- STOÐIR 45x145 ERU Í FLOKKI C18
- ÞAKBITAR ERU Í FLOKKI C24
- LÍMTRÉ BITAR OG SULUR ERU Í FLOKKI GL28H
- LEGGJA SKAL TJÖRUPAPPA Á MILLI STEYPU OG REIMA
- Í VEGGKLÆÐNINGU SKAL NOTA 9MM GRENNIKROSSVIÐ. KROSSVIÐ SKAL NEGLA OG LÍMA MEÐ 31/70 C150 RIFFLUÐUM BYSSUSAUM
- Í ÞAKKLÆÐNINGU SKAL NOTA 18mm RAKAÞOLNUM KROSSVIÐ FEST MEÐ 31/70 C150 RIFFLUÐUM BYSSUSAUM

F.H. VERKFRÆÐISTOFU REYKJAVÍKUR:
JÓN ÞÓR FINNBOGASON - KT: 200977-5059
HÖNNUNARSTJÓRI:

Verkfræðistofa REYKJAVÍKUR
FISKISLÓÐ 75, 101, REYKJAVIK KT: 560415-0600

VERK:
Hrauntunga 20
Hafnarfjörður

TEIKNING:
BURÐARVIRKI
ÞAKVIRKI GRUNNMYND
SNIÐ A-A, B-B, C-C og D-D

VERKNR.:		MKV.:
1908		1:50
TEIKNAÐ: MM	HANNAÐ: MM	YFIRFARIÐ: JÞF
DAGS: 26.09.2019	TEIKNING NR: B102	ÚTGÁFA NR.: A

©Öll afnot og aðfinnslur teikningar, að hluta eða í heild er háð skriflegu leyfi höfunda