


Sjá teikningu E23.3.103

PE

-F13
63 A / 30 mA

N

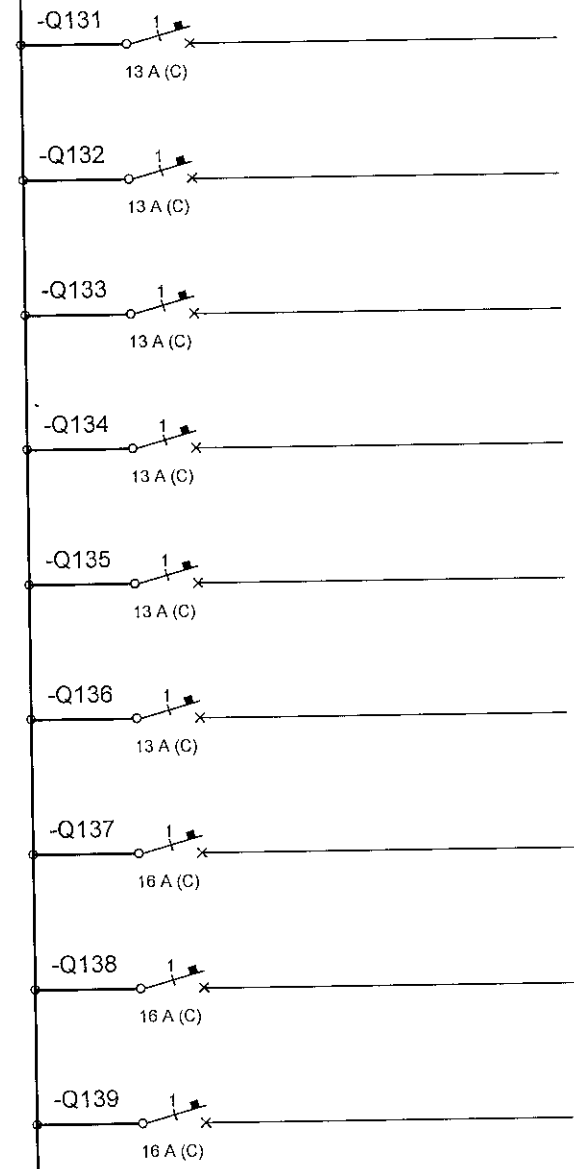

N
N

-F141
10 A / 30 mA

-F142
10 A / 30 mA

/// \varnothing 16 mm
3 X 1,5q

/// \varnothing 16 mm
3 X 1,5q

/// \varnothing 16 mm
3 X 1,5q

/// \varnothing 16 mm
3 X 1,5q

Óráðstafað

Óráðstafað

Óráðstafað

Óráðstafað

Óráðstafað

Óráðstafað


Gangur
Tenglar

Biðstofa, gangu
Tenglar

Óráðstafað

Anddyri
Rennihurðar

Anddyri
Brunakerfi

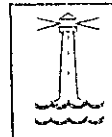

Sampykkt þann

29 OCT 2019

Byggingarfulltrúinn í Hafnarfirði
F.h. Sigurður Steinar Jónsson



www.verkis.is - sími: +354 422 8000

SAMPYKKT: F.h. VERKÍS Bragi Þór Sigurdórssón/300949-2823
Bragi Þór

A 2019-09-05 VERKTEIKNING BPS BPS EME BPS
ÚTG DAGS SKÝRINGAR TEIK HANN RÝNT SAMP

SÓLVANGSVEGUR 2, HAFNARFIRÐI
HEILSUGÆSLUSTÖÐIN SÓLVANGUR
Rafkerfi
Dreifiskápur D
Einlínamynd

VERKFANG 17120 TEIKNING E23.3.104 A

© Öll efnit og ofritun teikningar, að hluta eða í heild er höfð skriflegu leyfi höfundar