

1 2 3 4 5 6 7 8 9 10 11 12

A

B

C

D




Samþykkt þann
23 OCT 2019
Byggingarfulltrúinn í Hafnarfirði
F.h. Sigurður Steinar Jónsson

UNDRITUN HÖNNUNARSTJÓRA

Þórir 020460-4589 F.H.ENG

Skýringar lagnaleiðir

- (A1) RT-renna (með skilrími) hæð 123mm breidd 72mm, hæð miða við að séu undir sólbekkjum
- (A2) RT-renna (með skilrími) hæð 123mm breidd 72mm, hæð í miða rennu 550mm
- (A3) RT-renna (með skilrími) hæð 123mm breidd 72mm hæð 1100mm í miða rennu
- (A4) RT-renna (með skilrími) hæð 123mm breidd 72mm lóðrétt frá gólfi og upp að lofti

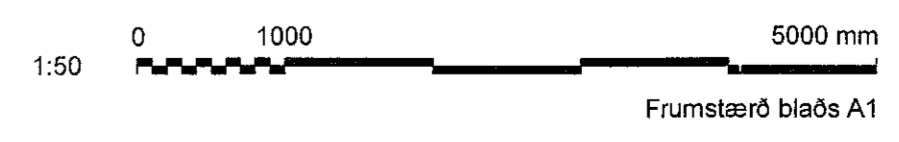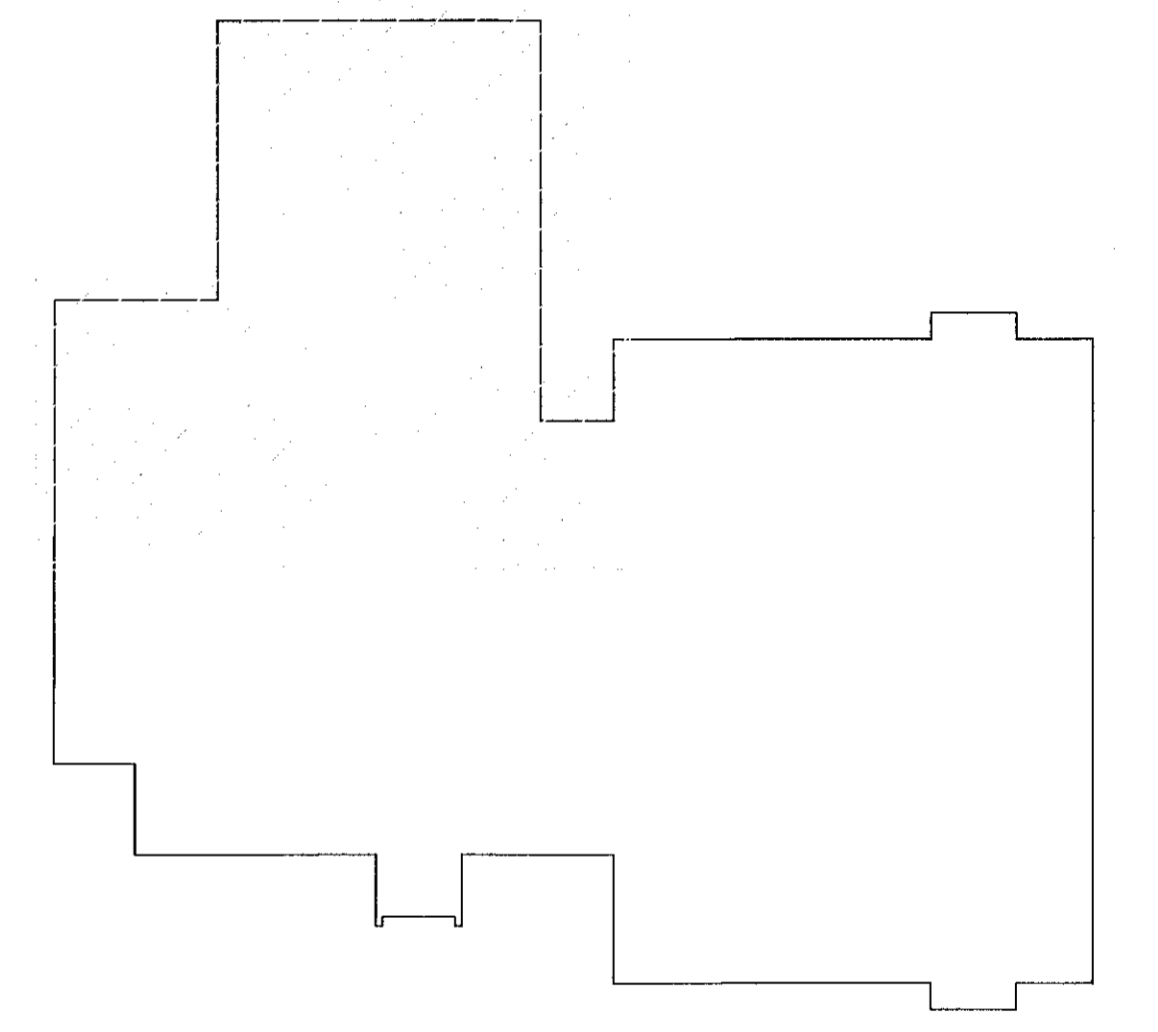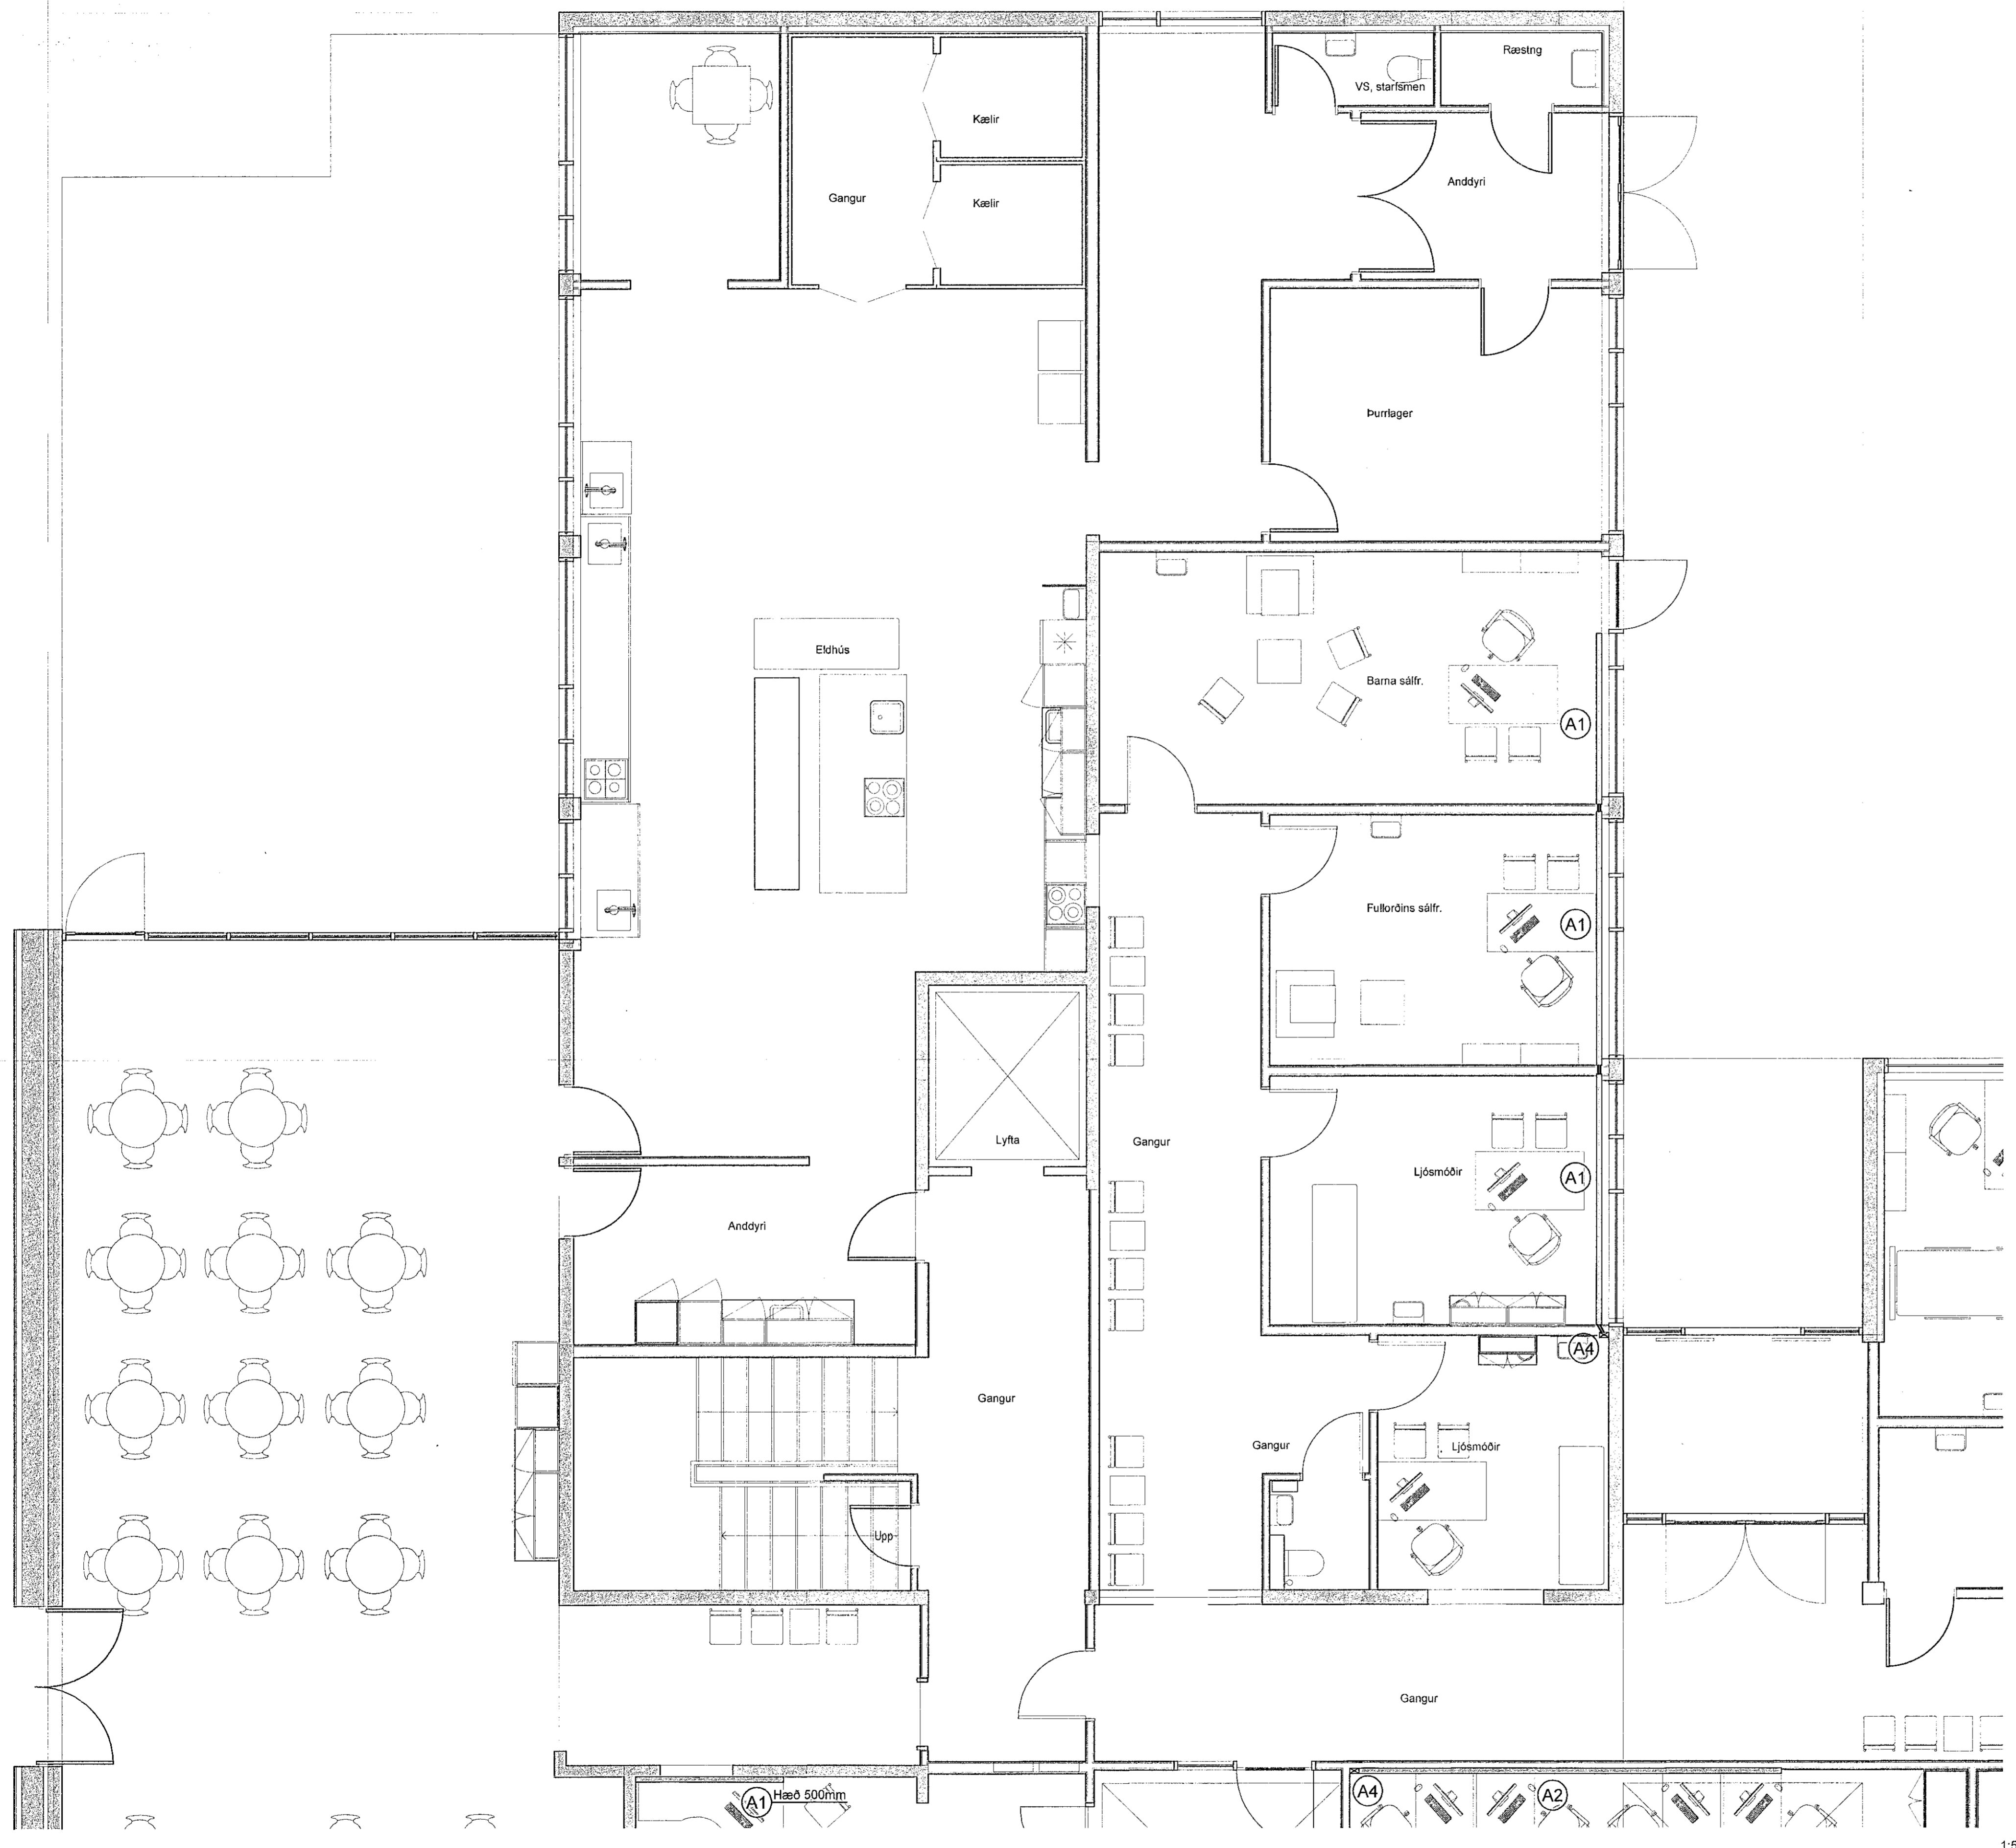

VERKÍS

www.verkis.is - sími: +354 422 8000
F.h. VERKÍS Þórir Sigurðsson 300949-2829

SAMÞYKKT: *Þórir Þor*

A 2019-09-05 VERKTEIKNING BPS BPS EME BPS
ÚTG DAGS SKÝRINGAR TEIKNING HANN RÝNT SAMÞ

SÓLVANGSVEGUR 2, HAFNARFIRÐI
HEILSUGÆSLUSTÖÐIN SÓLVANGUR
Rafkerfi
Lagnaleiðir
Grunnmynd 1. hæð

VERKFRANG 17120 TEIKNING E04.5.101 A

©01 áhætt og allfyrir þessum teikningum. að hluta eða í heild er það skilgreint í höndum höfundar.