

1 2 3 4 5 6 7 8 9 10 11 12

A

B

C

D


SKÝRINGAR
 - Eldri tagnir
 - Nýjar tagnir
 Almennt þá eru pipulagnir lagðar upp í þakrymi

Úthúðir
 Gerð A1 - tvöföld rennihúð rafdrátt
 Aðgangsstýring.
 Kortalesari utan húð með takabóti.
 Innan húð er opnað með hnappi.
 Húðin er með hurðarvöktun (dýraskýrjan).
 Húðin er með segulrás.
 Gerð A2 - einföld húð
 Húð er með hurðarvöktun (dýraskýrjan)



Gerð A3 - tvöföld rennihúð rafdrátt
 Húð er vöktuð með hurðarvöktun (dýraskýrjan)

Innihúðir
 Gerð B1 - einföld húð
 Aðgangsstýring.
 Kortalesari utan hurðar.
 Innan hurðar er opnað með hnappi.
 Húðin er með hurðarvöktun (dýraskýrjan).
 Húðin er með segulrás.
 Gerð B2 - einföld húð
 Aðgangsstýring.
 Kortalesari utan hurðar.
 Innan hurðar er opnað með hnappi.
 Húðin er með hurðarvöktun (dýraskýrjan).
 Húðin er með segulrás.
 Húð opnað við brunabóti

Gerð B3 - einföld húð
 Innan hurðar er opnað með hnappi með hindrun.
 Húðin er með segulrás.
 Húð opnað við brunabóti

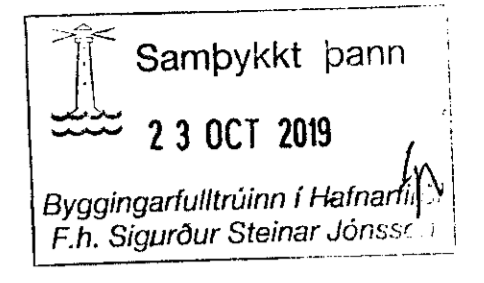

UNDIRRITUN HÖNNUNARSTJÓRA
Þóttir 020460.4589
 E.H. EMB

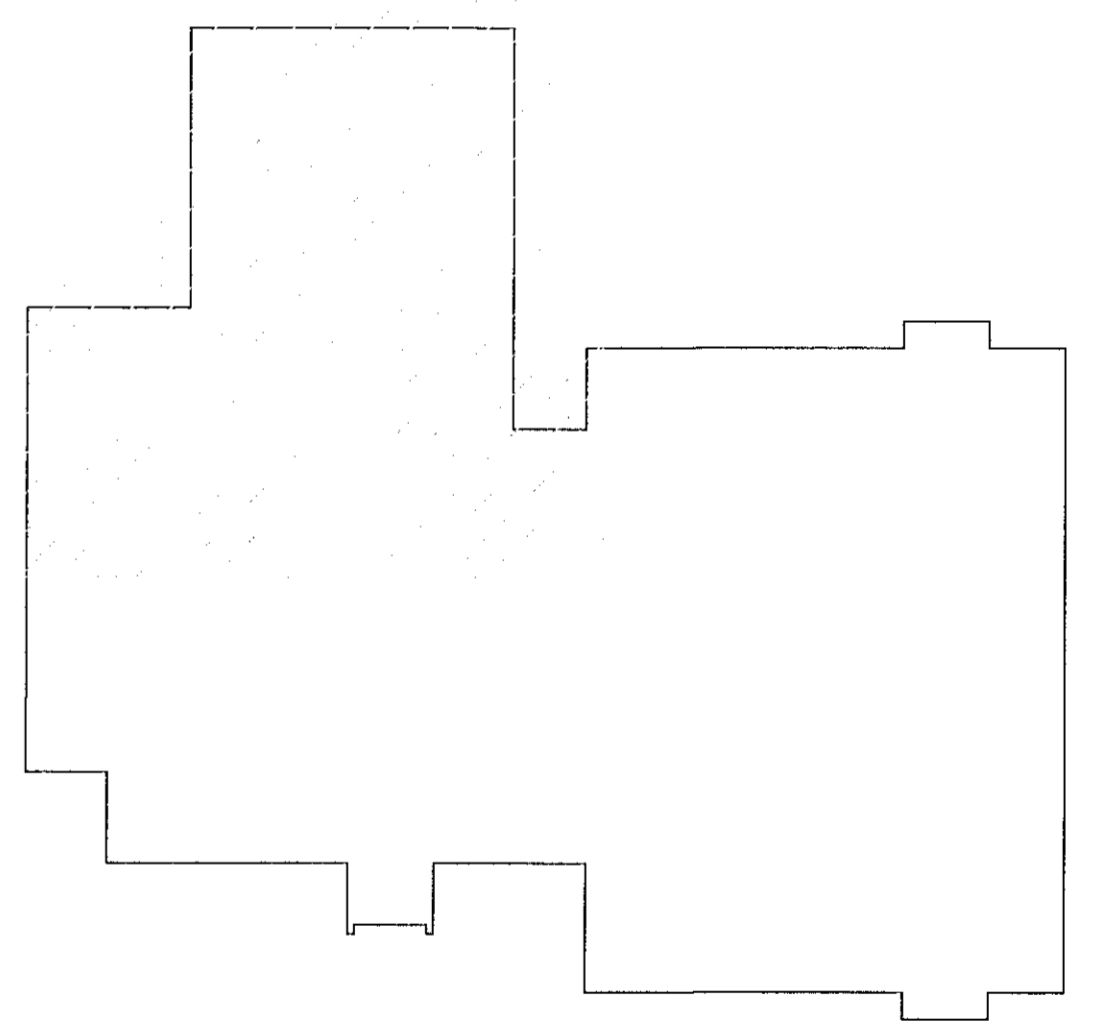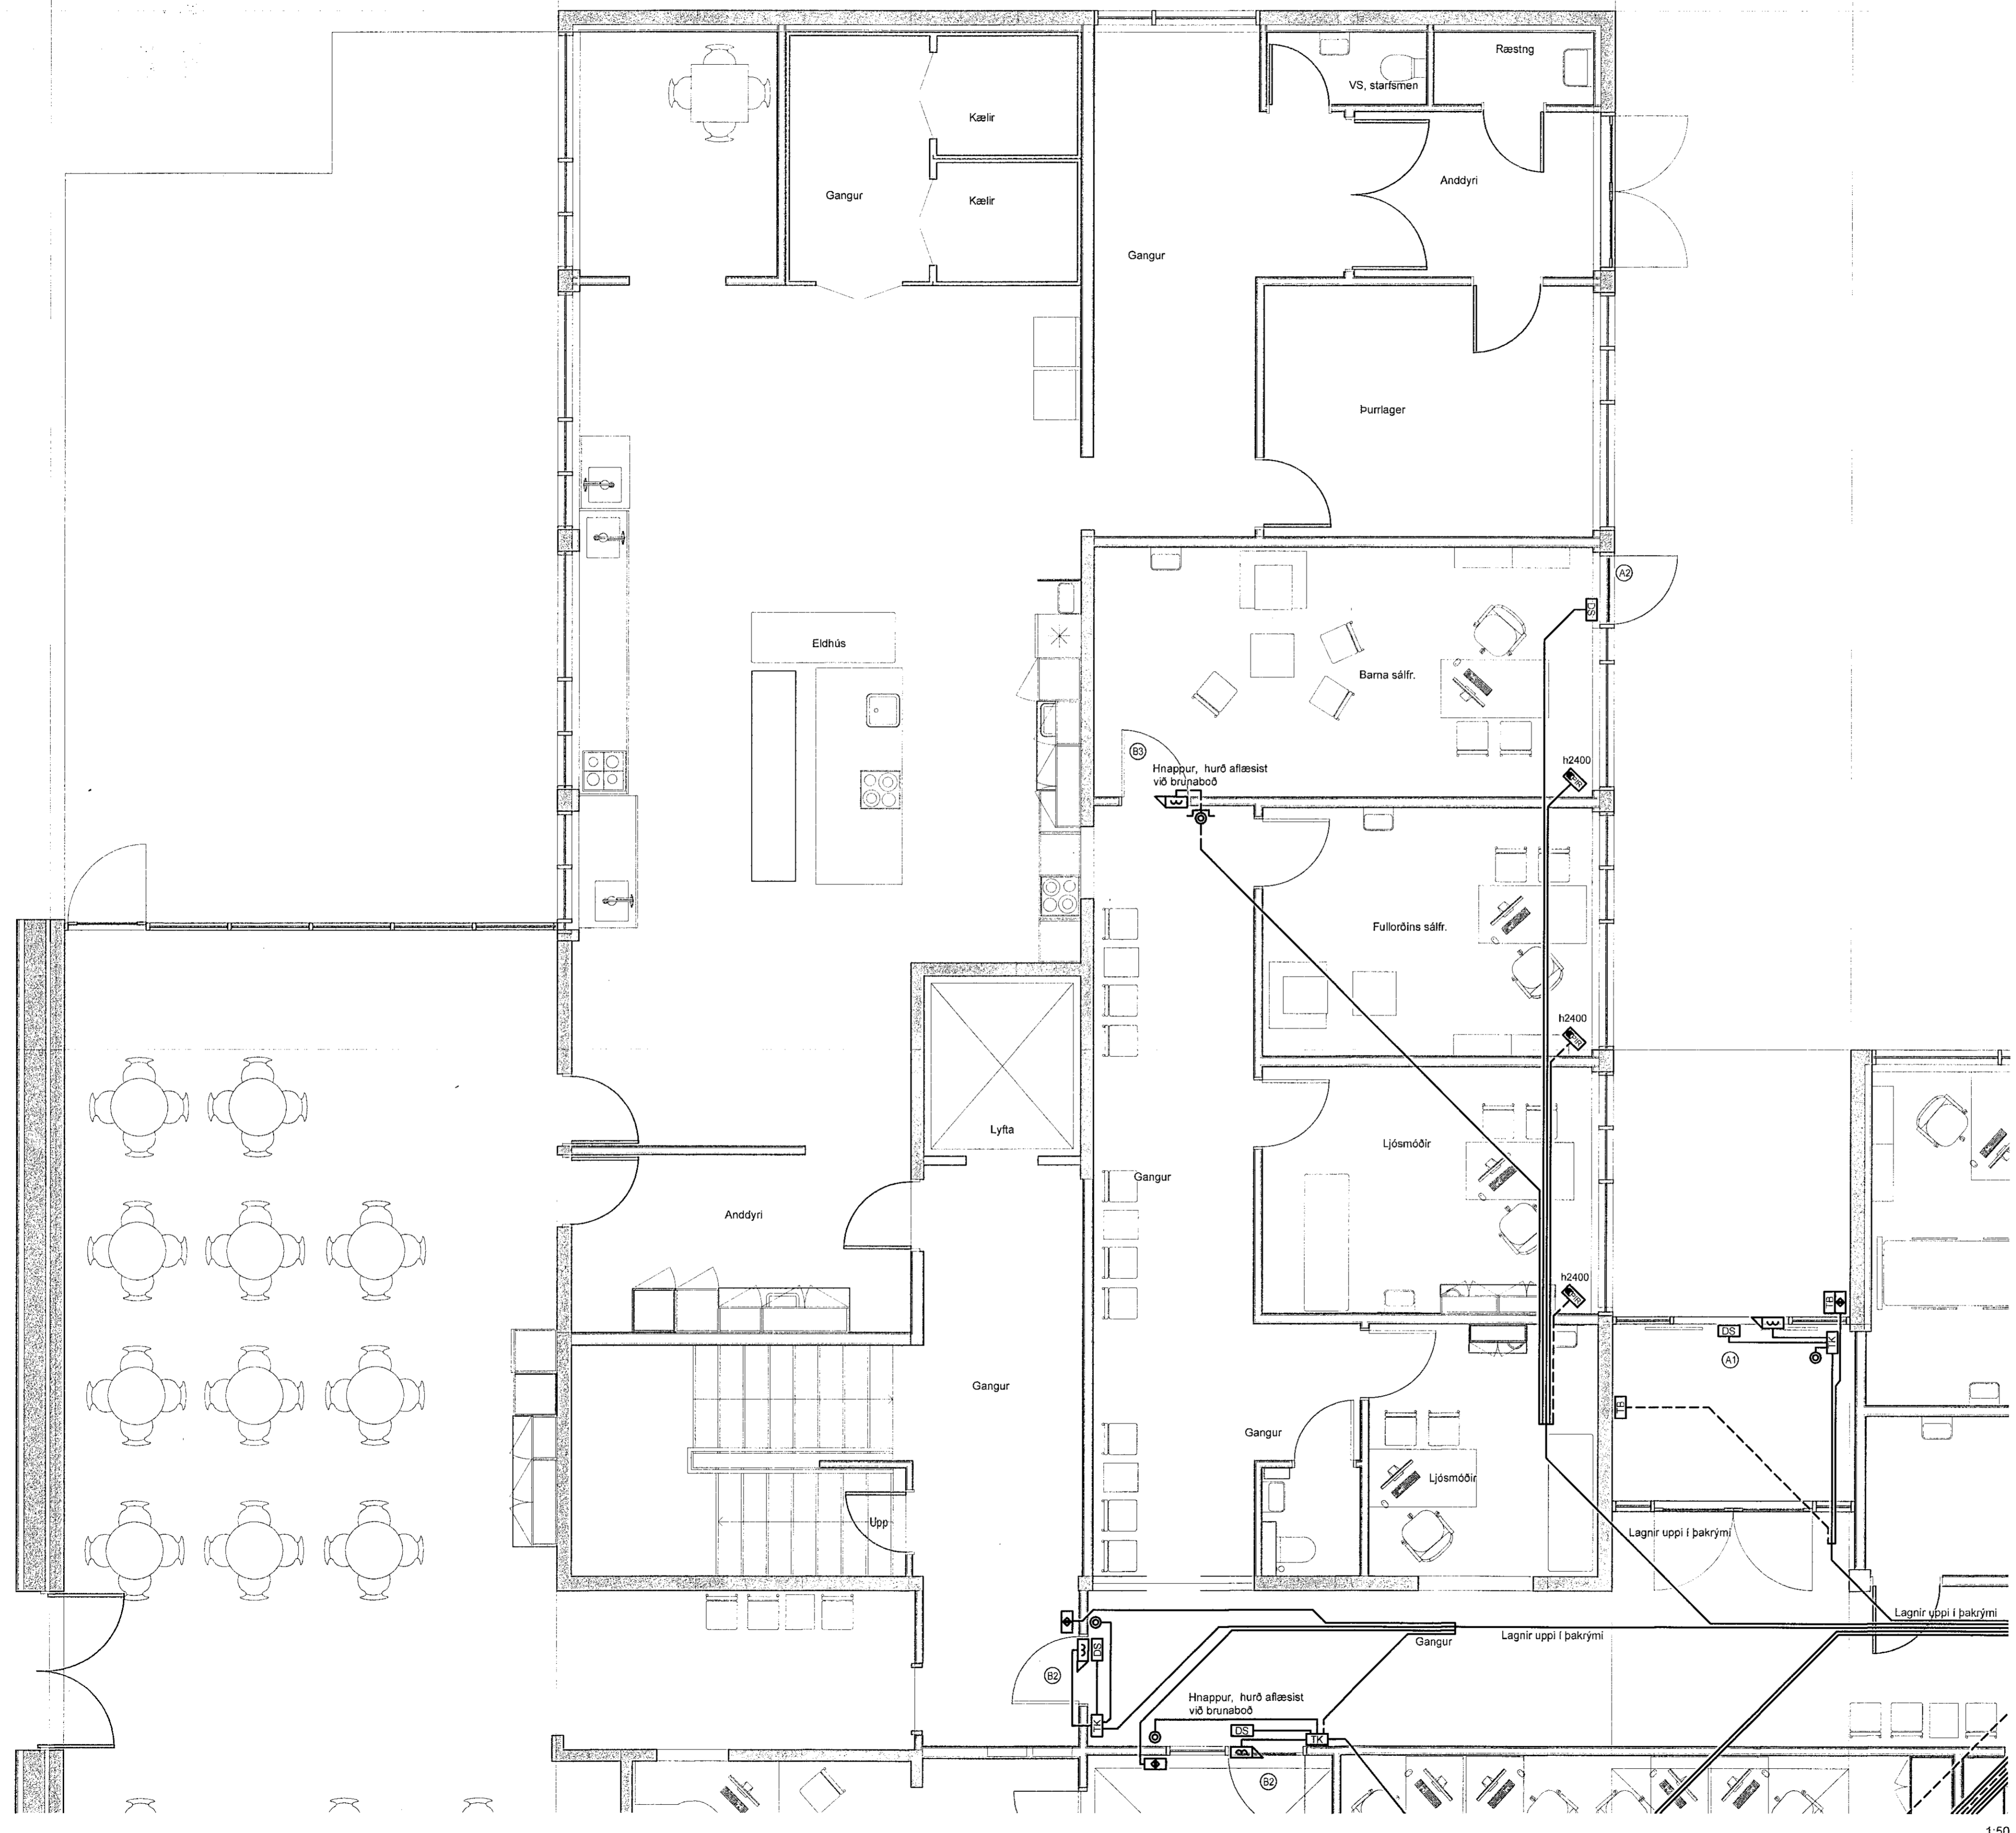

www.verkis.is - sími: +354 422 8000

F.h. VERKÍS Þóttir Sigurðsson 300949-287

SAMÞYKKT: *Þóttir*

A 2019-09-05 VERKTEIKNING BPS BPS EME BPS

ÚTG. DAGS SKÝRINGAR TEIKN. HANN RÝNT SAMÞ.

SÓLVANGSVEGUR 2, HAFNARFIRÐI
 HEILSUGÆSLUSTÓÐIN SÓLVANGUR
 Rafkerfi
 Aðgangs- og innbrotakerfi
 Grunnmynd 1. hæð

VERKIFANG 17120 TEIKNING E60.5.101 A