


1 2 3 4 5 6 7 8 9 10 11 12

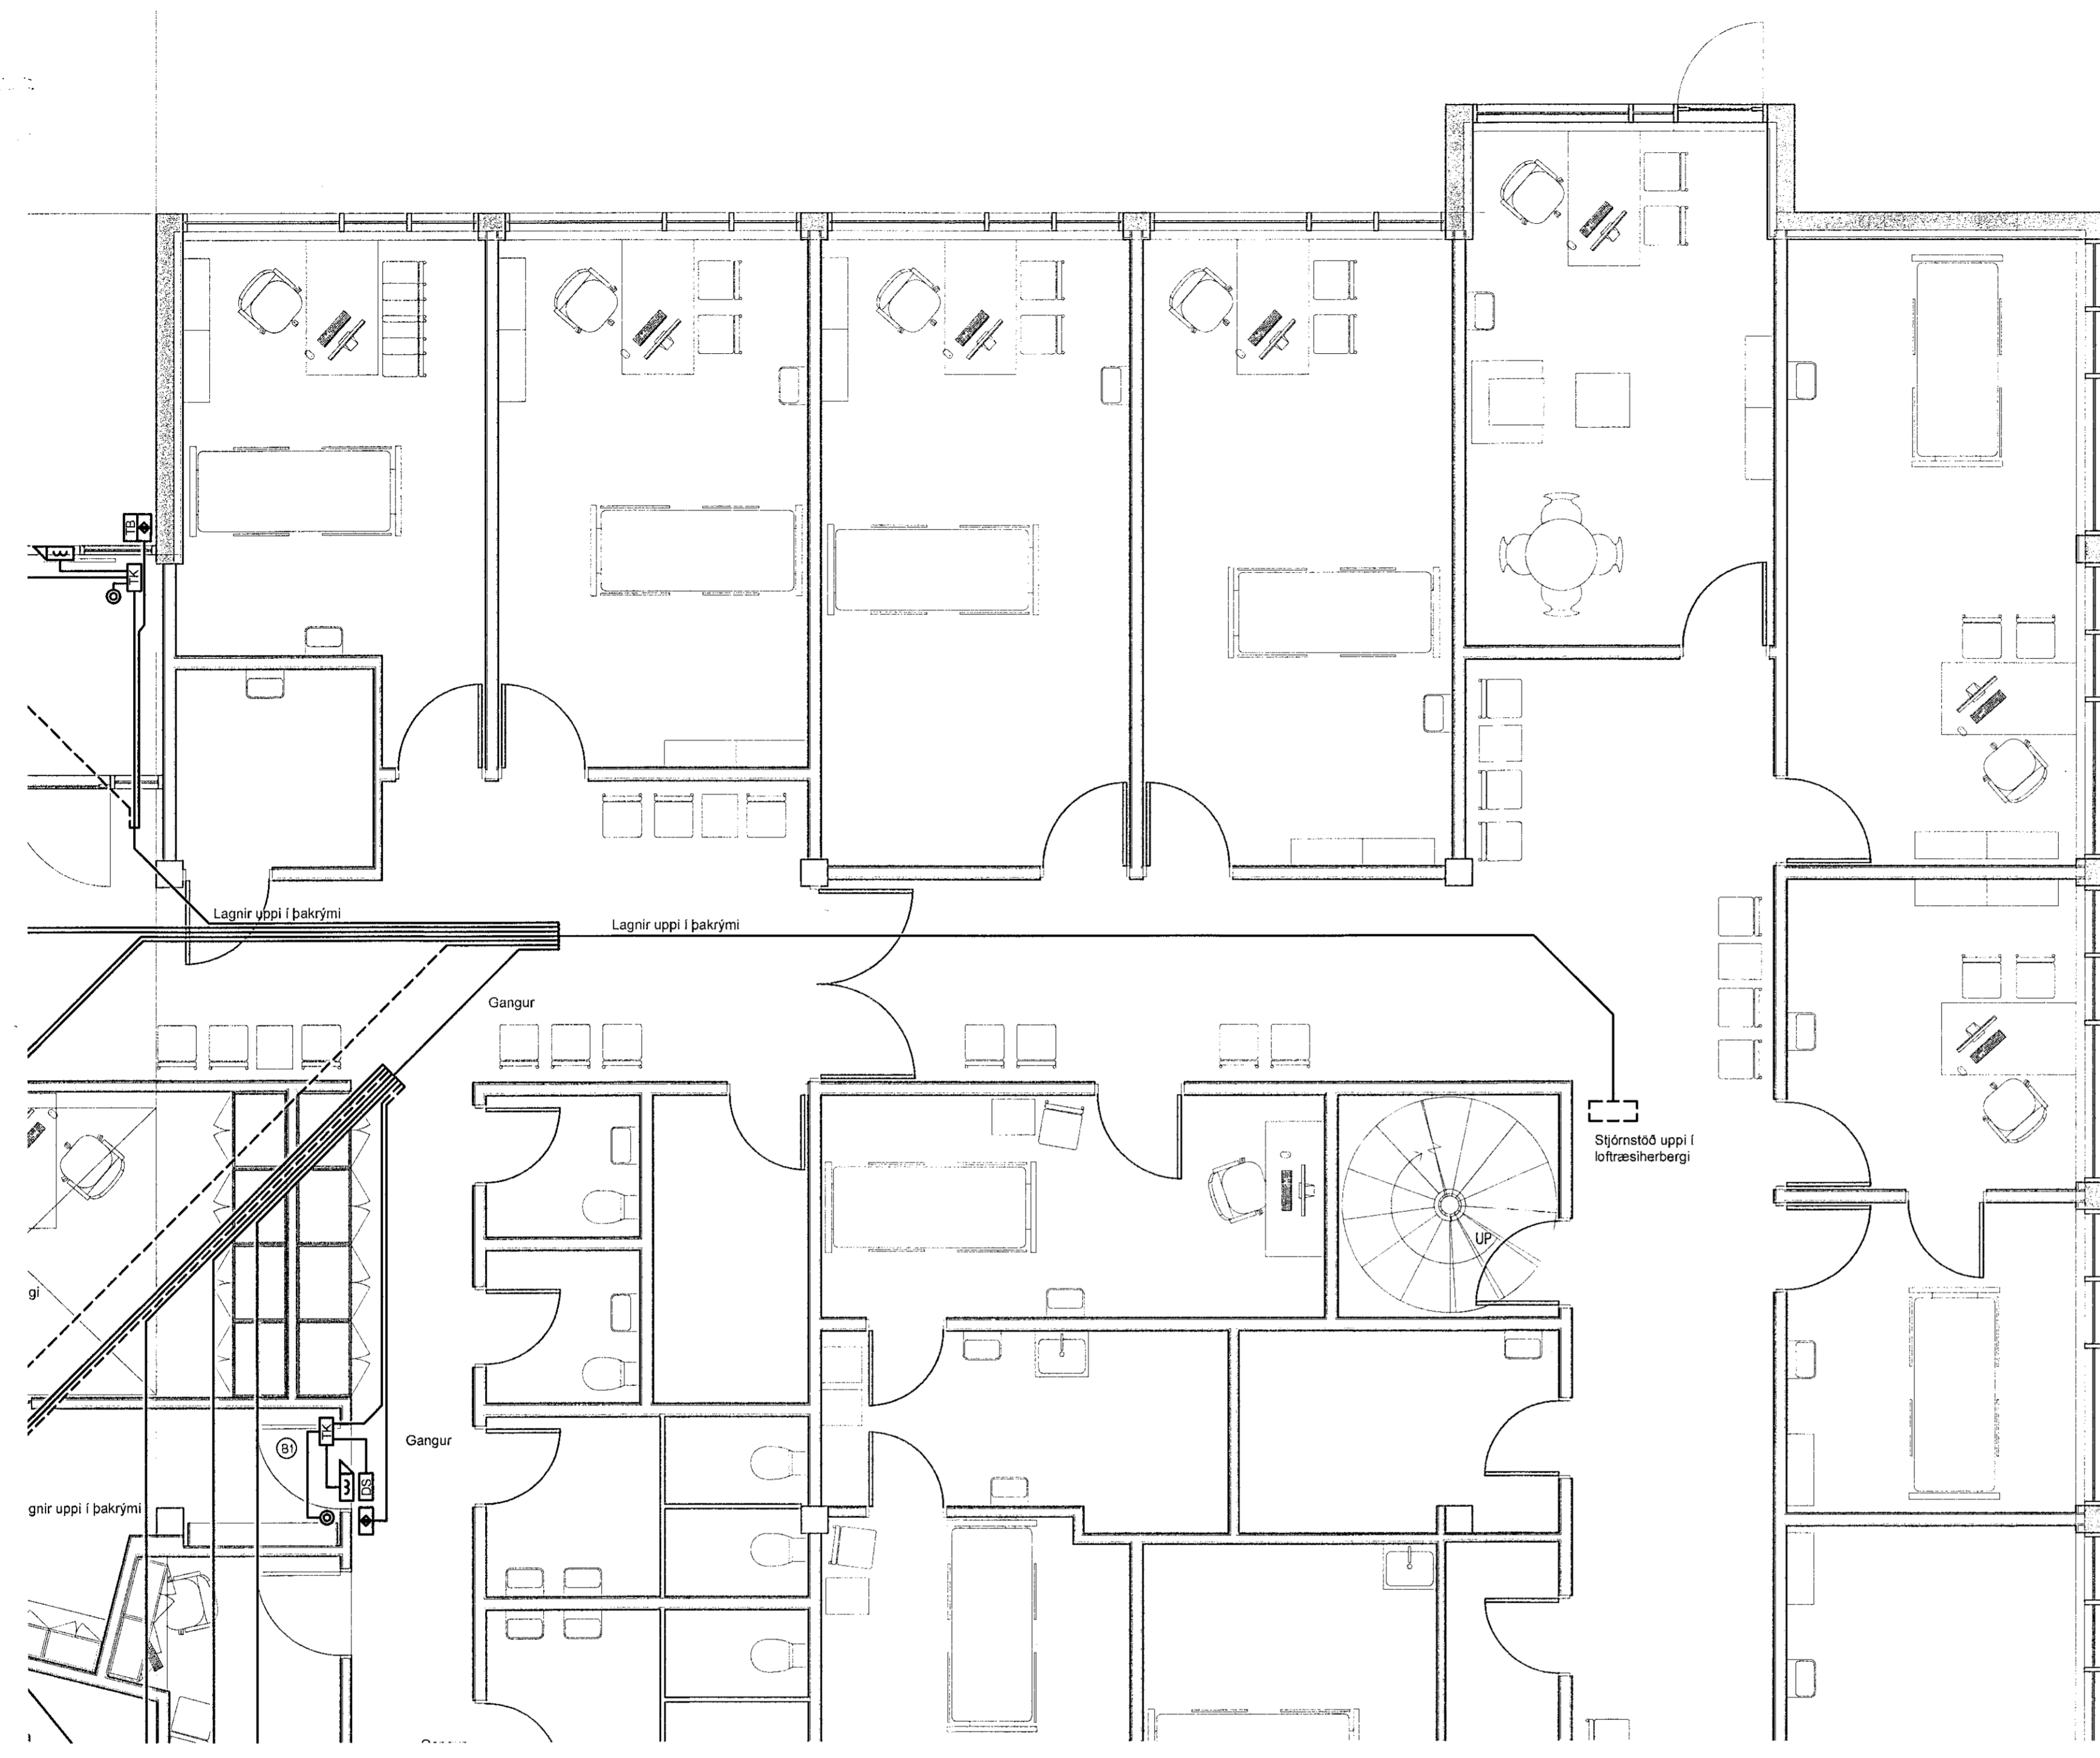

SKÝRINGAR:
 - - - Eldri lagnir
 - - - Nýjar lagnir
 - - - Aðrirnet þá eru pípuþagnir lagðar uppi í þakrymi

Úthúðir
 Gerð A1 - tvöföld rennihúð rafdröfn
 Aðgangsstýring.
 Kortalesari utan hurð með talnabordi.
 Innan hurð er opnað með hnappi.
 Hurðin er með hurðarvöktun (dyraskeyrjan).
 Hurðin er með segulrás.

Gerð A2 - einföld hurð
 Hurð er með hurðarvöktun (dyraskeyrjan)


Innihúðir
 Gerð B1 - einföld hurð
 Aðgangsstýring
 Kortalesari utan hurðar.
 Innan hurðar er opnað með hnappi.
 Hurðin er með hurðarvöktun (dyraskeyrjan).
 Hurðin er með segulrás.

Gerð B2 - einföld hurð
 Aðgangsstýring
 Kortalesari utan hurðar.
 Innan hurðar er opnað með hnappi.
 Hurðin er með hurðarvöktun (dyraskeyrjan).
 Hurðin er með segulrás.
 Hurð opnast við brunaböð

Gerð B3 - einföld hurð
 Innan hurðar er opnað með hnappi með hindrun.
 Hurðin er með segulrás.
 Hurð opnast við brunaböð

Samþykkt þann
 23 OCT 2019
 Byggingarfulltrúinn í Hafnarfirði
 F.h. Sigurður Steinar Jónsson

UNDIRRITUN HÖNNUNARSTJÓRA
 Þórunn 020460-4589
 E.A.EMG

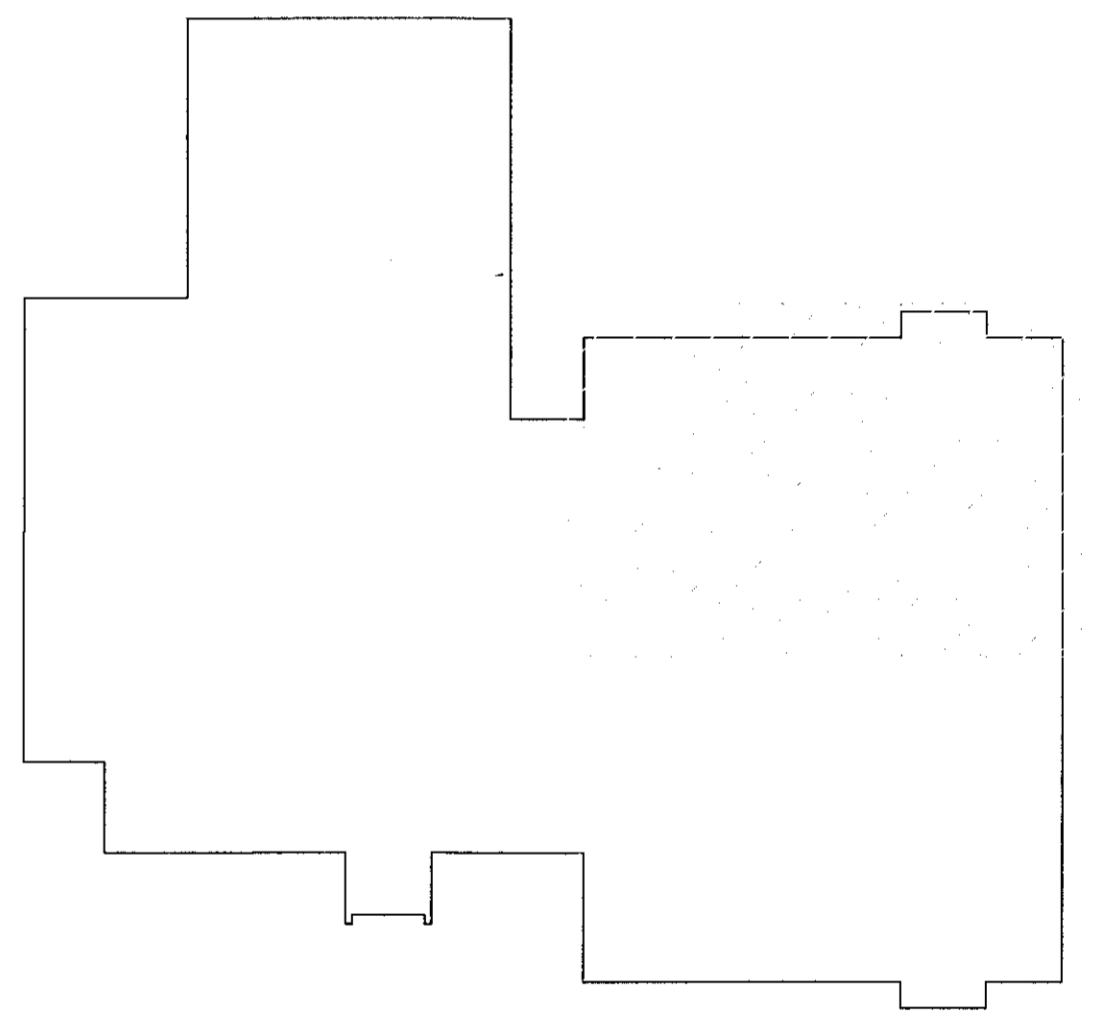

www.verkis.is - sími: +354 422 8000

F.h. VERKÍS Stegla Þór Sigurðsson 300949-2829
 SAMÞYKKT: Þórunn

A 2019-09-05 VERKTEIKNING BPS BPS EME BPS
 ÚTG DAGS SKÝRINGAR TEIÐ HANN RÝNT SAMÞ

SÓLVANGSVEGUR 2, HAFNARFIRÐI
 HEILSUGÆSLUSTÖÐIN SÓLVANGUR
 Rafkerfi
 Aðgangs- og innbrotakerfi
 Grunnmynd 1. hæð

VERKIFANG 17120 TEIKNING E60.5.103 A

