


1704505


Samþykkt þann
21 OCT 2019
Byggingartillitáttinn í H. í. m. b. k. f. h. Sigurður Steinar Jónsson

ATH.
Öll mál og aðstæður athugist á staðnum áður en smíði hefst.
Verkefnið er uppbygging á þegar byggðu húsi. Ekki hafa verið tekin mál á staðnum og eru málsetningar miðaðar við upprunalegar teikningar, öll mál eru leiðbeinandi.
Núverandi byggingahlutar sem eru óþekktir skal skoða sérstaklega á staðnum þegar framkvæmdir eru hafnar og leita lausnar í samráði við eftirlitsmann og hönnuði verksins.
Ósamræmi í teikningum tilkynnist eftirlitsmanni.
Við framkvæmd verks skal hafa sérteikningar allra hönnuða til hlösjónar

Almennar skýringar.
Allur frágangur gífsvegja skal vera í samræmi við leiðbeiningar framleiðanda að teknu tillit til bruna og hljóðkráfa fyrir viðkomandi vegg.
Allar gífs- og krossviðarploturnar skulu vera 12-13mm þykkar.
Öll einangrun innvegja skal vera steinullareinangrun, 32 kg/m³
Nota skal þykkari blikkstoðir (karmstoðir) og timburstoðir við op sem mynda hurðar- og gluggagöt.
Almennt skal mála veggir í lit 01 nema að annað sé tekið fram.
Litur 01 - NCS S0500-N
Litur 02 - Ljósbleikur: NCS S1005-Y80R

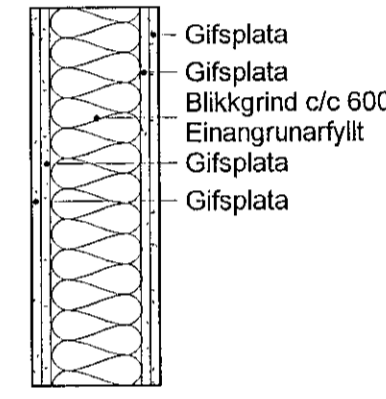

IV-CA

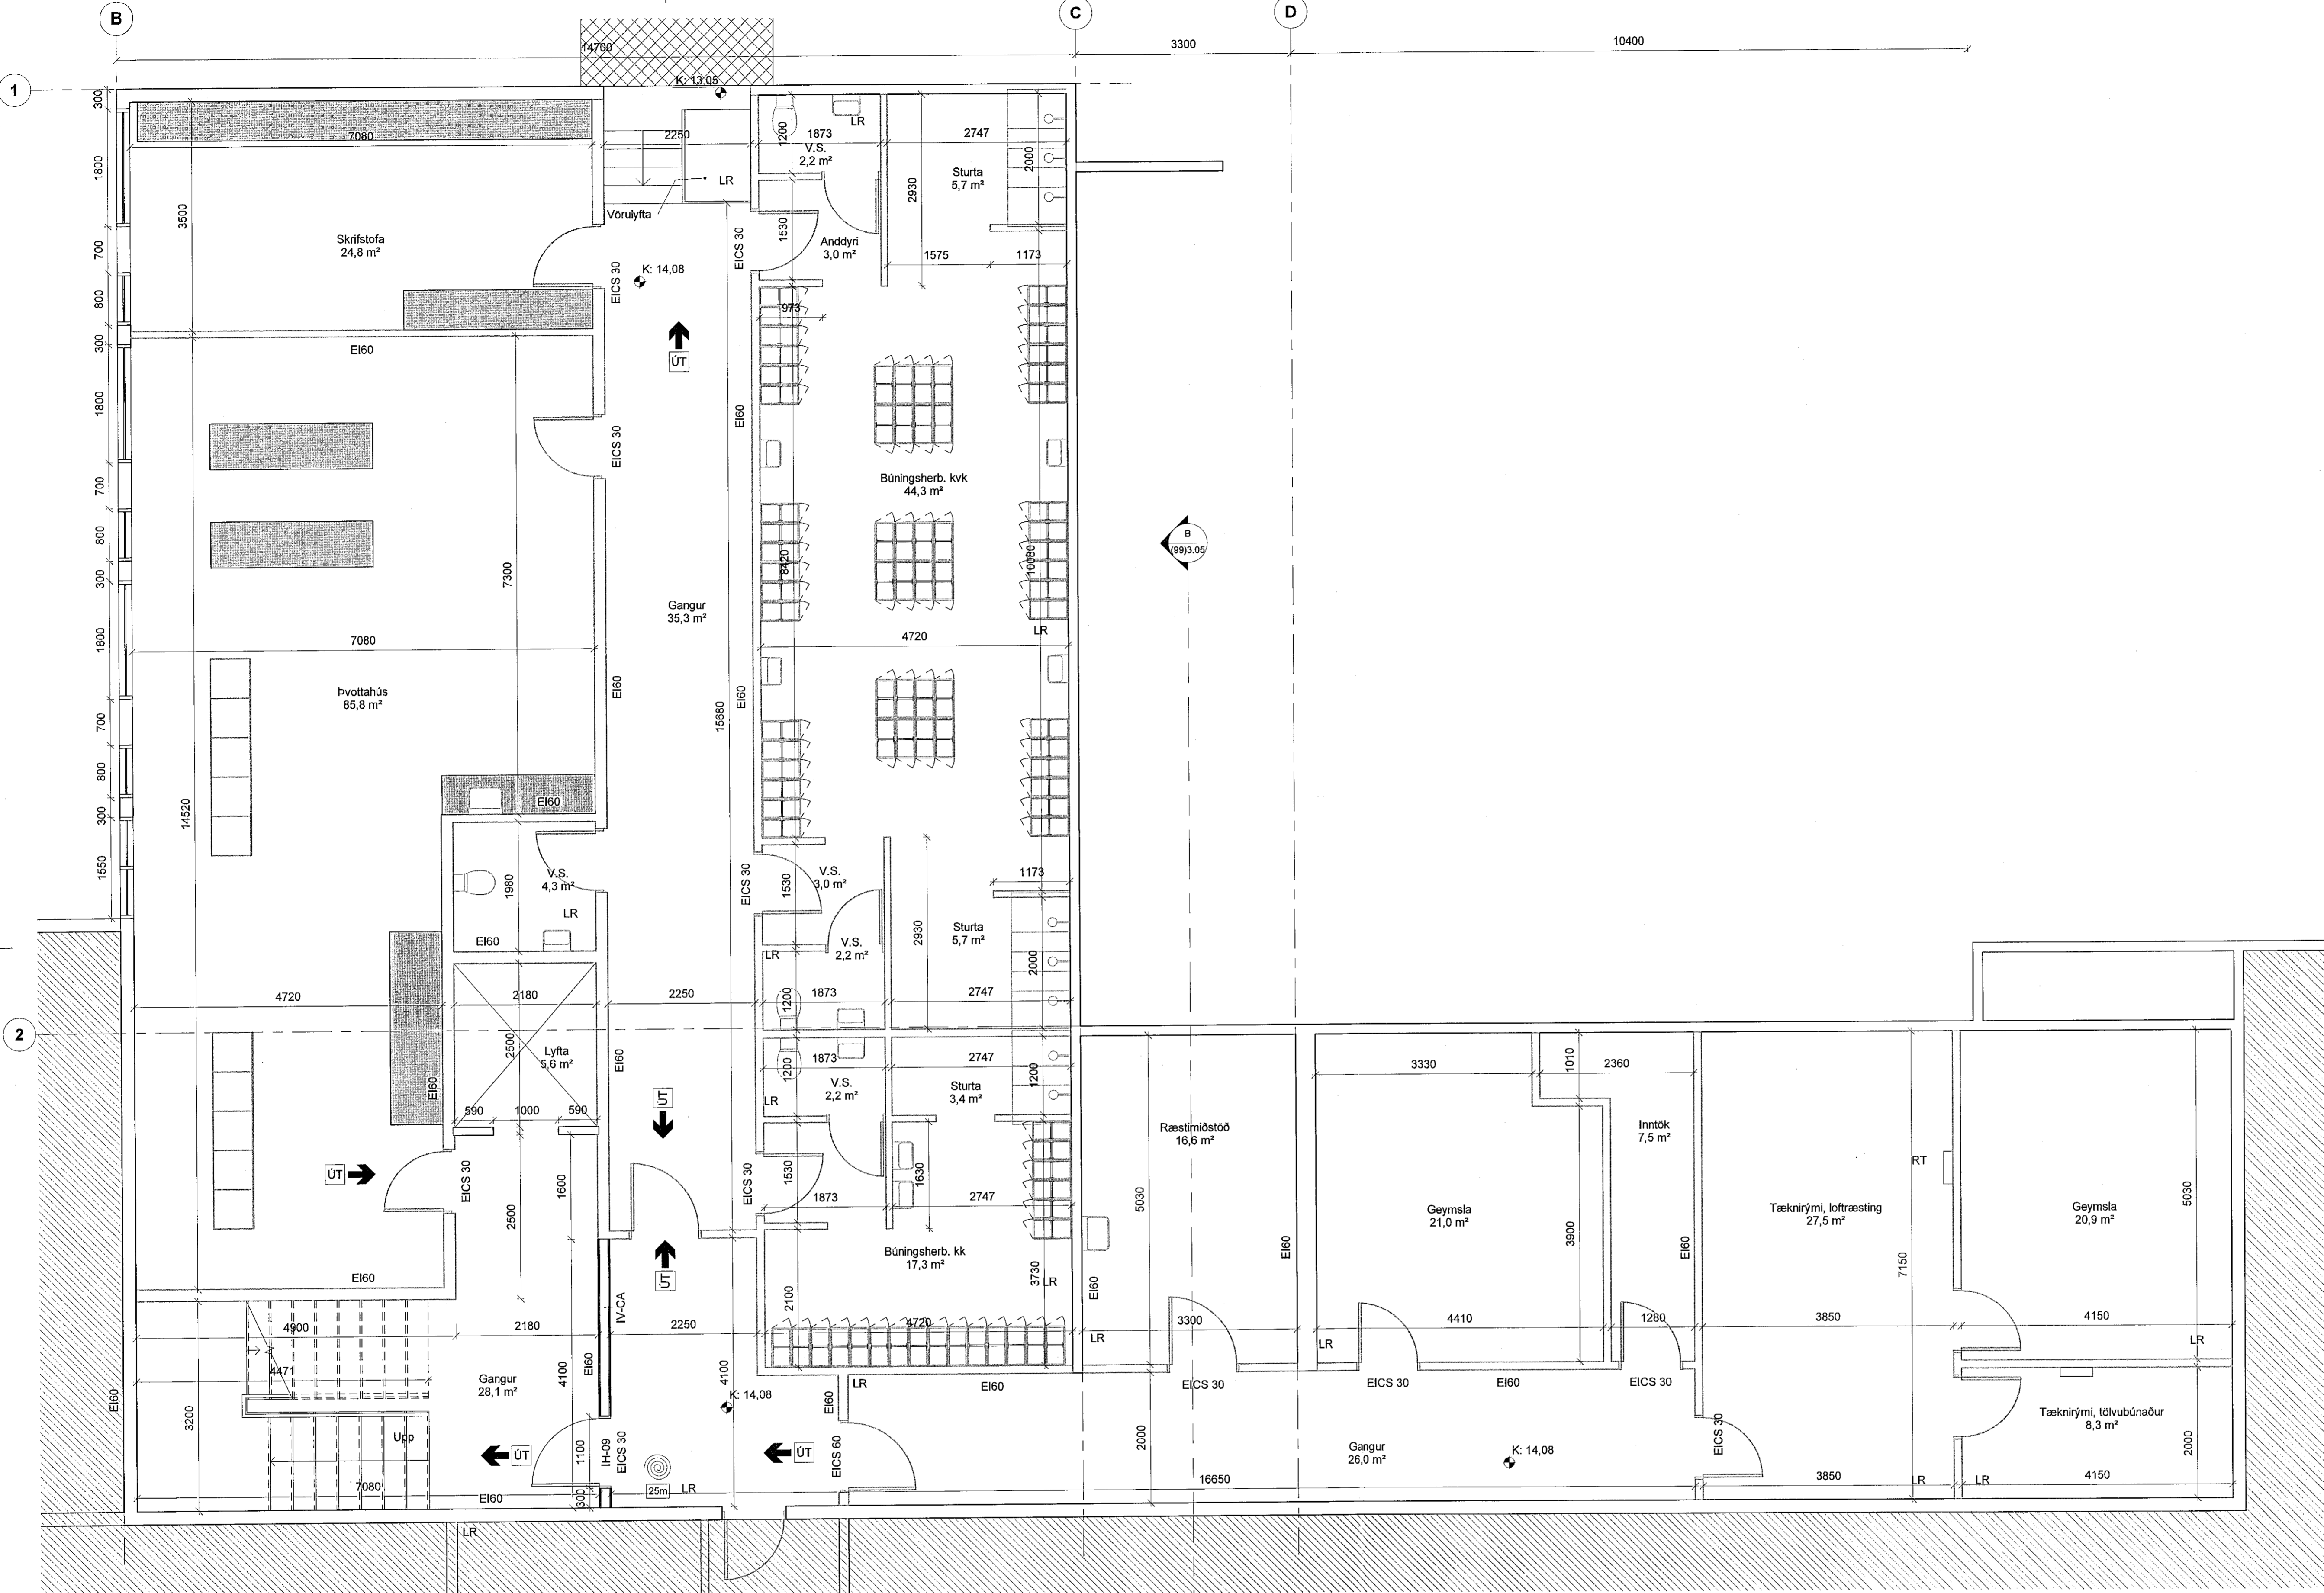

útg. clags. skýving teiknað


ARKÍS
arkitektar
Kleppsvægi 152 104 Reykjavík
Sími 531107-0550 Sími 511 2060
www.ark.is arkis@ark.is

Sólvangsvegi 2
Sólvangur heilsugæslustöð
220 Hafnarfjörður
1400-1-80800020
L121234
19-004

Arkistar:
○ Adalsteinn Snorrason arkitekt faí kt.161161-2769
○ Arnar Þór Jónsson arkitekt faí kt.010174-4819
○ Birgir Teitsson arkitekt faí kt.020460-4589
○ Björn Guðbrandsson arkitekt faí kt.170174-3069
● Egill Guðmundsson arkitekt faí kt.270152-6869
○ Svanva Björk Snegoddóttir byggingafr. bfi kt.201076-4719
○ Vigdís Magnúsdóttir byggingafr. bfi kt.140871-5919
○ Þorvaldur L. Björgvinsson byggingafr. bfi kt.250572-3529

● Hönnunarsjóti: *[Signature]*
Hannað / teiknað: LK Mælikvarði: As indicated
Yfirráð / samþykkt: LG Dagsetning: 30.09.2019

VERKEIKNINGAR (99)3.01
teikning breyting
GRUNNMYND, KJALLARI

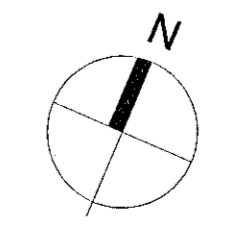

1 (99) Grunnmynd, kjallari
1:50