

Almennar skýringar

- Almennar skýringar, sjá teikningu 300.
- Kerfismynd neysluvatns, sjá teikningu 342.
- Minnstu neysluvatnsliagnir séu DN12
- Við handlaugar skal setja hitastýrða blöndunarloka á heitt neysluvatn. Stilla á 43°C.

DN-mál eru lágmarks innanmál lagna.
 - - - - - N-K/UL Kalt neysluvatn
 - - - - - N-H Heitt neysluvatn

IV = í vegg / stökk / í veggrauf

Eldir langir sjá teikningar frá Verkfræðipjónustu Jóhanns Bergþórssonar frá 1983 og 1985.


Lagnir eru í veggjum eða undir lofti í kjallara nema annars sé getið. Stannar tengjast lögnum í kjallara (sjá teikningu af kjallara).

Lagnir að og frá nýjum þrifartækjum og ofnum 1. hæð tengjast eldri lögnum í kjallara. Í upphafi verks skal opna niðurlengd loft í kjallara og finna auðveldustu leið fyrir nýjar lagnir og tengingu þeirra við eldri lagnir. Gerð þrifartækja skal velja í samráði við arkitekta.

Vatn: Setja skal stíllanlegan hitastýrðan blöndunarloka undir handlaugar. Blöndunartæki séu rafstýrð.

Þar sem unnt er að setja gólfniðurföll nýjar handlaugar skal það gert. Nýjar ofnar séu sömu gerðar og eldri ofnar

Í verklok skal gera reyndartekningar af nýjum lögnum. Staðsetning tækja samkv. teikningum Arkis nr (99) 3.02 og (99) 3.03.

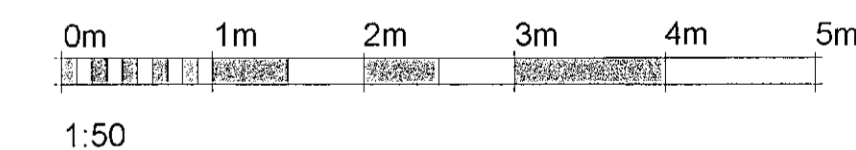

| | | | |
|------|--------------|----------|------------|
| A | Verkteikning | SG | 27.09.2019 |
| Útg. | Breyting | Hönnuður | Daga |

Verkteikning

Fjarðargata 13-15
220 Hafnarfjörður
Sími: 575-3640
www.strendingur.is
strendingur@strendingur.is

Í samræmi við aðaluppdrátt frá: ARKIS arkitektar
Dagsetning og útgáfa aðaluppdráttar: 27.02.2019 Útgáfa C
Hönnuður: Sigurður Guðmundsson 11063-7599

Hönnunartíðis/samræmingarhönnuður: *F.H.EMIF*
FM 020460-4589

**Sólvangsvegur 2 - Heilsugæsla
Hafnarfjörður**

Neysluvatn - Grunnmynd 1.hæð 1/2

| | | | |
|-------------------|--------------------|-----------------|--------|
| Teiknað / Hannað: | Daga: | | |
| VP/SG | 27. September 2019 | | |
| Kvarð: | Útgáfa: | Nr. teikningar: | Stærð: |
| 1 : 50 | A | 320 | A1 |

