

**Almennar skýringar**

- Almennar skýringar, sjá teikningu 300.

- Nýjar frárennslislagnir
- Lögn frá 1 stk. EV er DN 50
  - Lögn frá 1 stk. HL er DN 40
  - Lögn frá 1 stk. UpV er DN 40
  - Lögn frá 1 stk. ÞV er DN 50
  - Lögn frá 1 stk. VS er DN 100
  - Lögn frá 1 stk. GN-Ö er DN 50
  - Lögn frá 1 stk. GN-R er DN 50


Eldir langir sjá teikningar frá Verkfræðipjónustu Jóhanns Bergþórssonar frá 1983 og 1985.

Lagnir eru í veggjum eða undir lofti í kjallara nema annars sé getið. Stannar tengjast lögnum í kjallara

Lagnir að og frá nýjum þrífartækjum og ofnum 1. hæð tengjast eldri lögnum í kjallara. Í upphafi vertes skal opna niðurhengd loft í kjallara og finna auðveldustu leið fyrir nýjar lagnir og tengingu þeirra við eldri lagnir. Gerð þrífartækja skal velja í samráði við arkitekta.

Þar sem unnt er að setja gölfniðurföll við nýjar handlaugar skal það gert. Nýjrir ofnar séu sömu gerðar og eldri ofnar

Í verklok skal gera reyndarteikningar af nýjum lögnum. Staðsetning tækja samkv. teikningum Arkis nr (99) 3.02 og (99) 3.03.

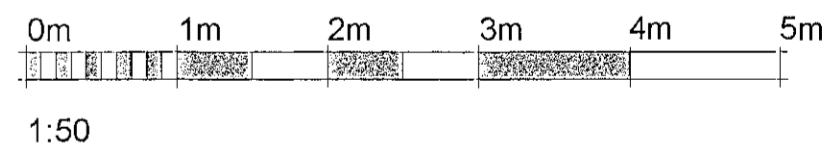

A	Verkteikning	SG	27.09.2019
Útg.	Breyting	Hönnuður	Dags.

**Verkteikning**  
Fjarðargata 13-15  
220 Hafnarfjörður  
Sími: 575-5640  
www.strendingur.is  
strendingur@strendingur.is

Í samráði við aðaluppdrátt frá: ARKIS arkitektar  
Dagsetning og útgáfa aðaluppdráttar: 27.02.2019 Útgáfa C  
Hönnuður: Sigurður Guðmundsson Kt 191063-7599

Hönnuðarhljóðsamræmingarhönnuður: *I.H.E.M.*  
*Þ.Á. 020460-4587*

**Sólvangsvegur 2 - Heilsugæsla Hafnarfjörður**

Frárennsli - Grunnmynd 1. hæð 1/2

Teiknað / Hönnað:	Dags:		
VP/SG	27. September 2019		
Kvartál:	Útgáfa:	Nr teikningar:	Stærð:
1 : 50	A	310	A1