



Samþykkt þann
15 OCT 2019
Byggingarfulltrúi í Hafnarfirði
F.h. Sigurður Steinar Jónsson

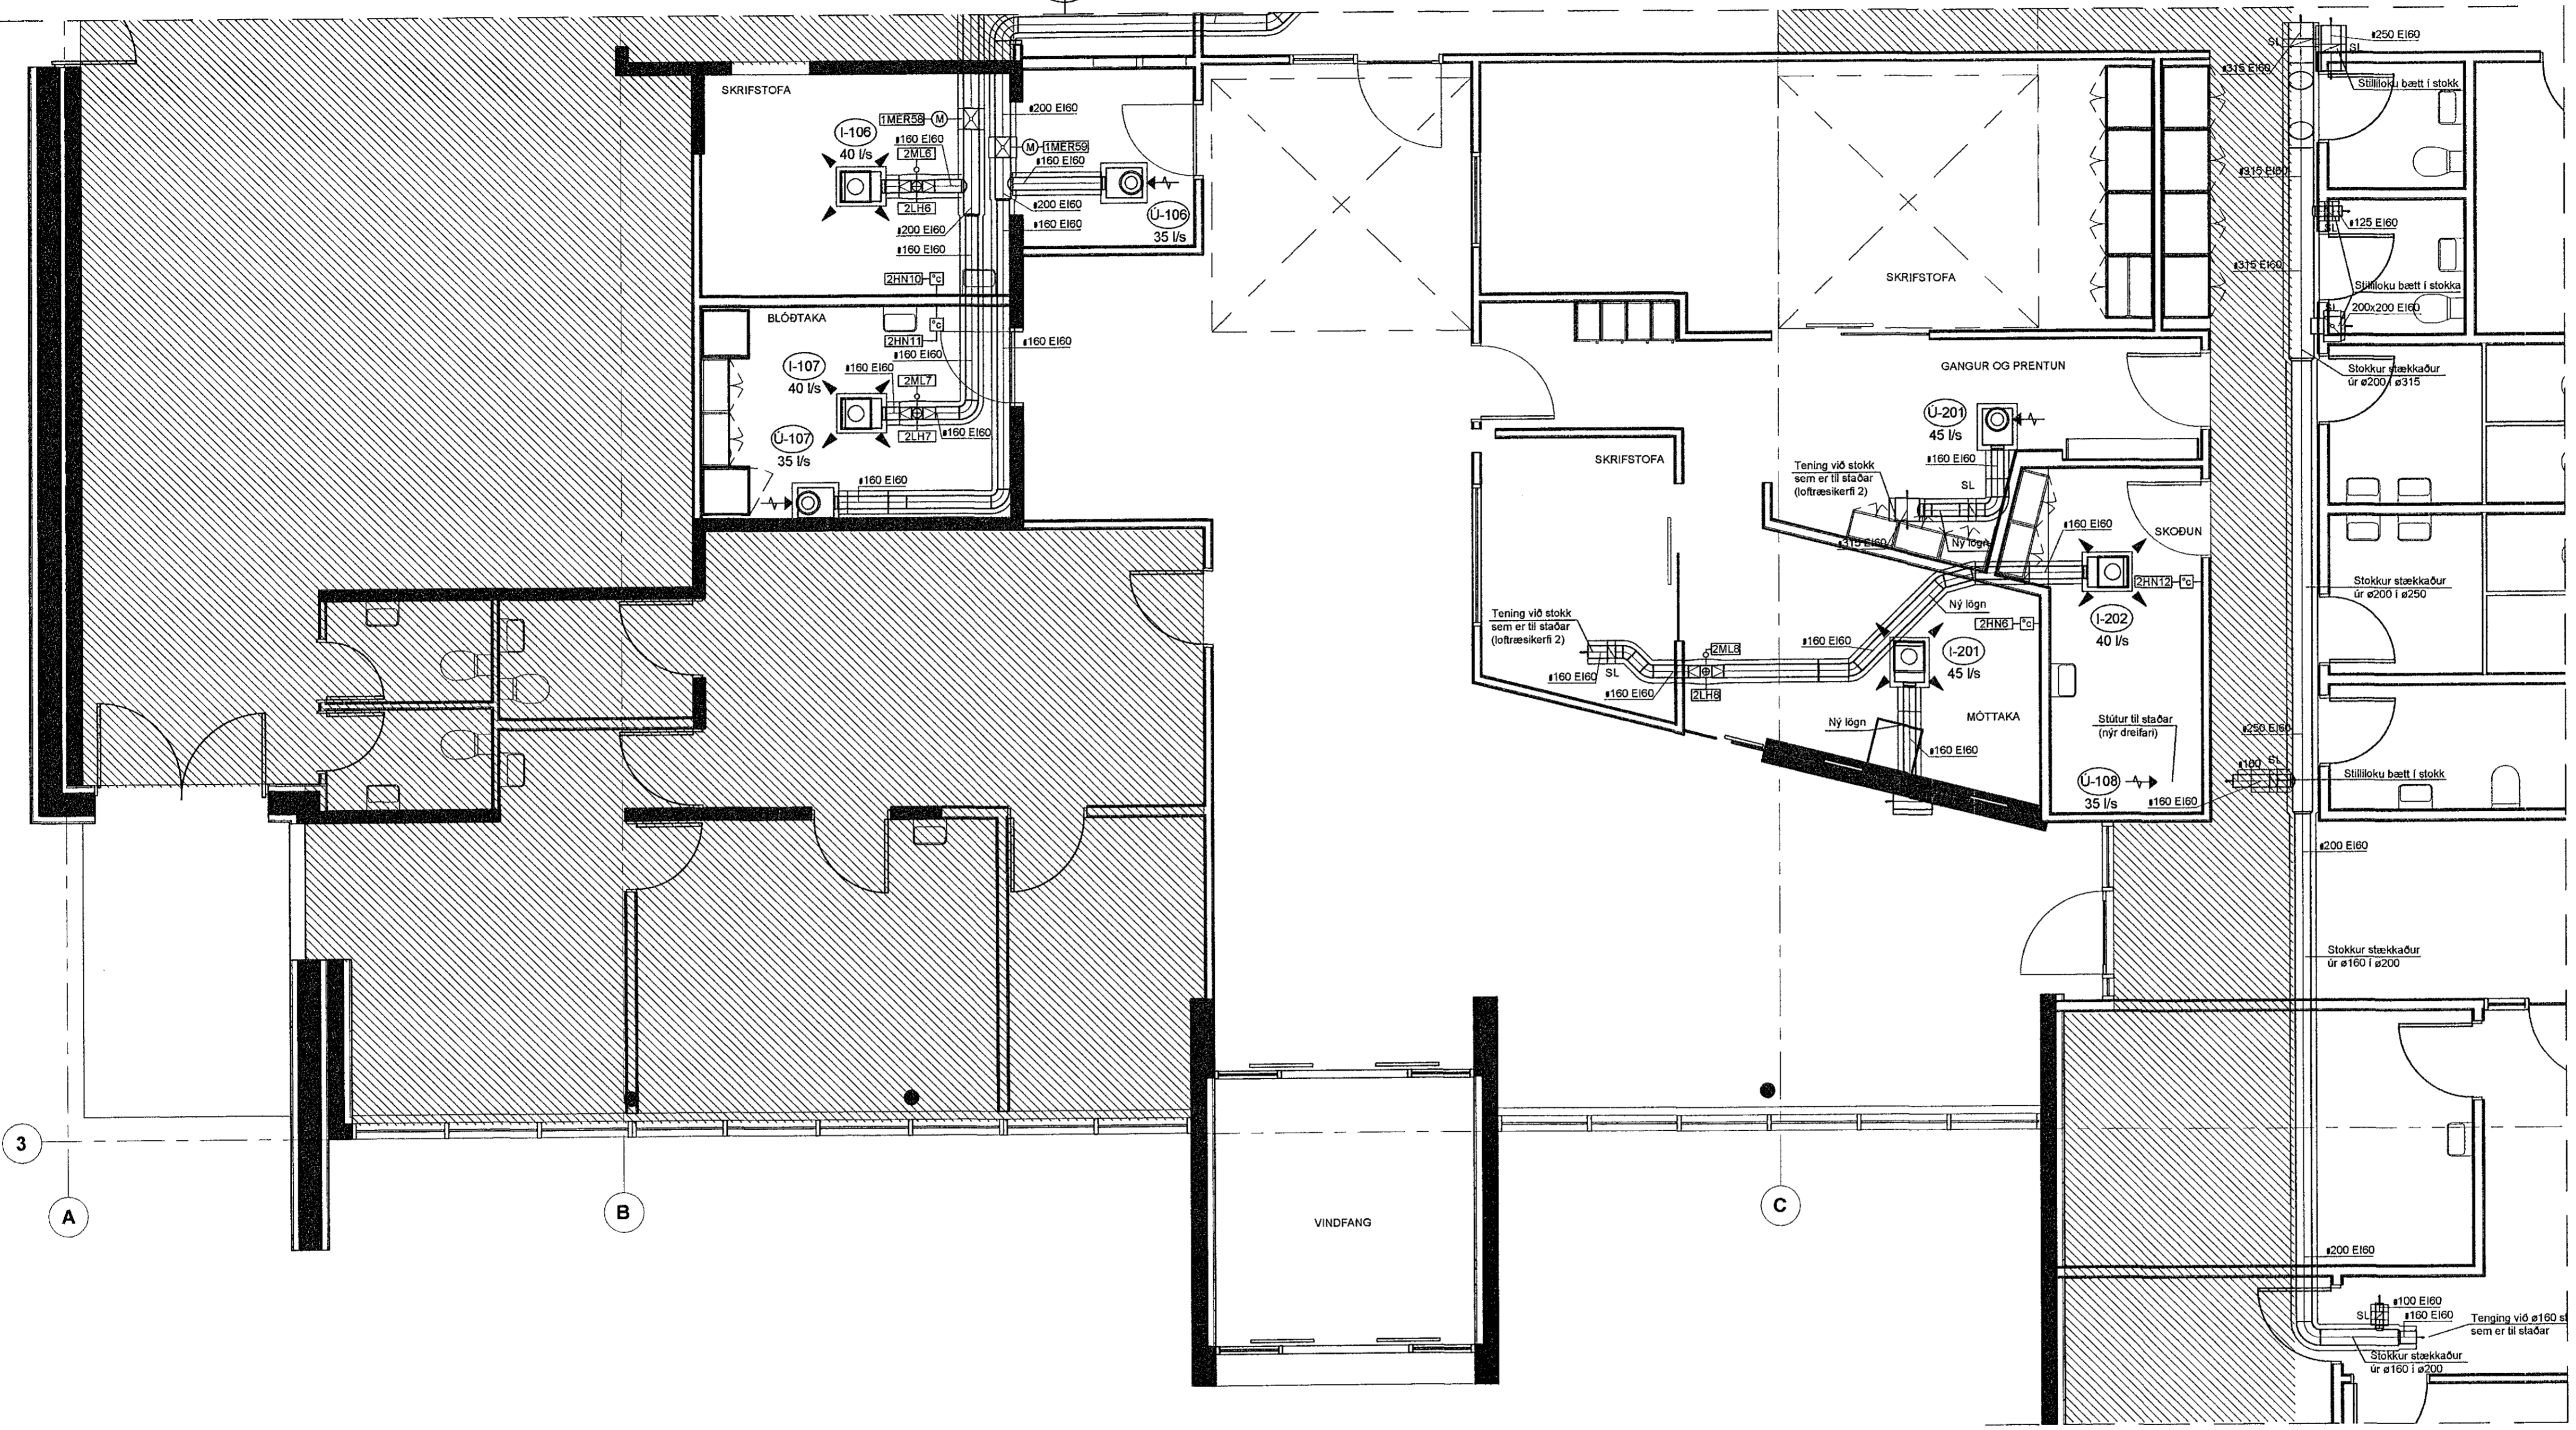

AFSTÖÐUMYND - MÆLIKVARÐI 1:500

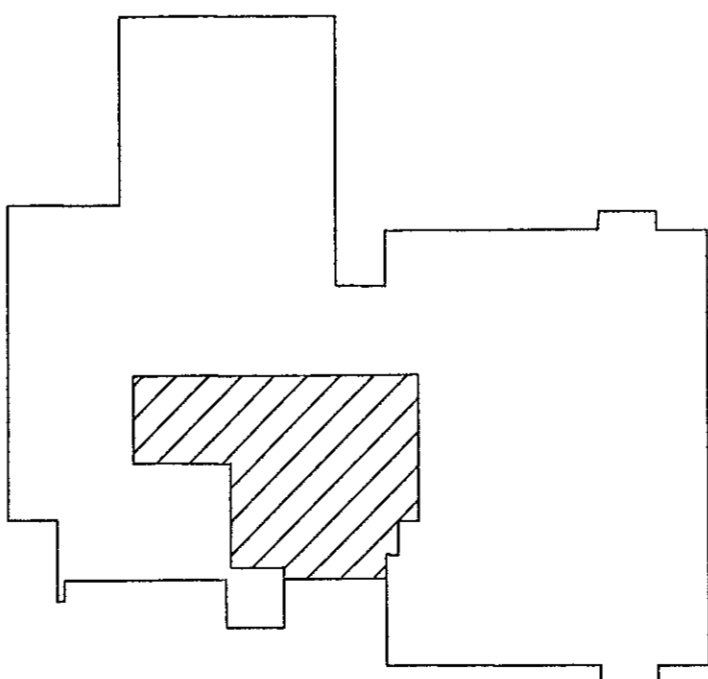

Ríkiseignir
byggingar, land og auðlindir

ÁRITUN ADALHÖNNUÐAR :	Egill Guðmundsson Kt. 270152-6852	<i>Egill</i>
SÓLVANGSVEGUR 2, 220 - HAFNARFIRÐI HEILSUGÆSLAN SÓLVANGUR LOFTRÆSIKERFI - NYJAR LOFTRÆSILAGNIR Á 1. HÆÐ GRUNNMYND 1.HÆÐ - HLUÐI 2 - LOFTRÆSIKERFI 1 OG 2	HANNAÐ Jón K. Gunnarsson	TEIKNAD Jón K. Gunnarsson
	SAMÞYKKT Nr. Dags. Breyting	UNNIÐ AF Unnið af
		NUMER 229-302

TÍF - TÆKNIPJÓNUSTA
JÓN K. GUNNARSSON
K.T. 111149-2919
FJARARGÖTU 11
220 - HAFNARFIRÐI
Sími 567 7899
NETFANG TIF@SIMNET.IS

DAGS.
September 2019