
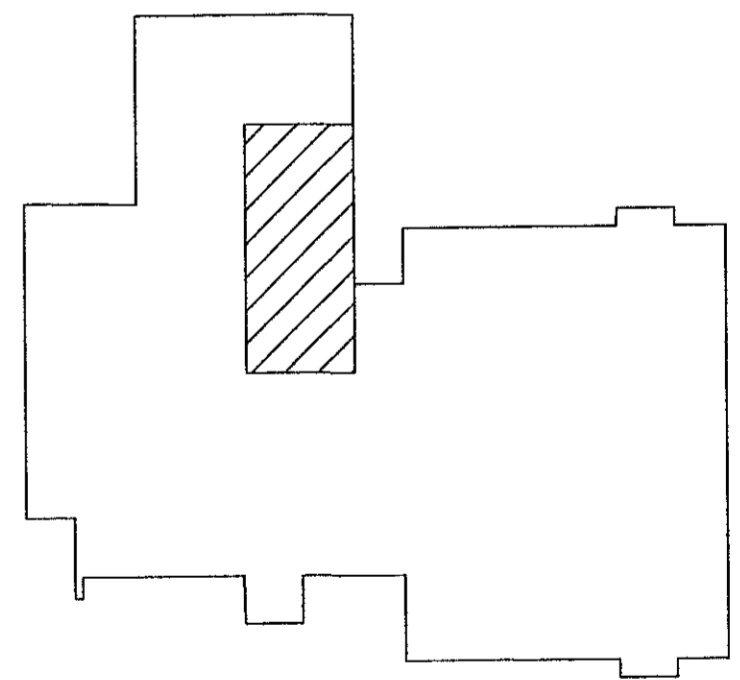


C GRUNNMYND - ÞAKRYMI - HLUTI 1
303 303 NÝJAR OG ELDRI LOFTRÆSILAGNIR
MÆLIKVARÐI 1:50

Samþykkt þann
15 OCT 2019
Byggingarfulltrúi í Hafnarfirði
E. S. Steinar Jónsson

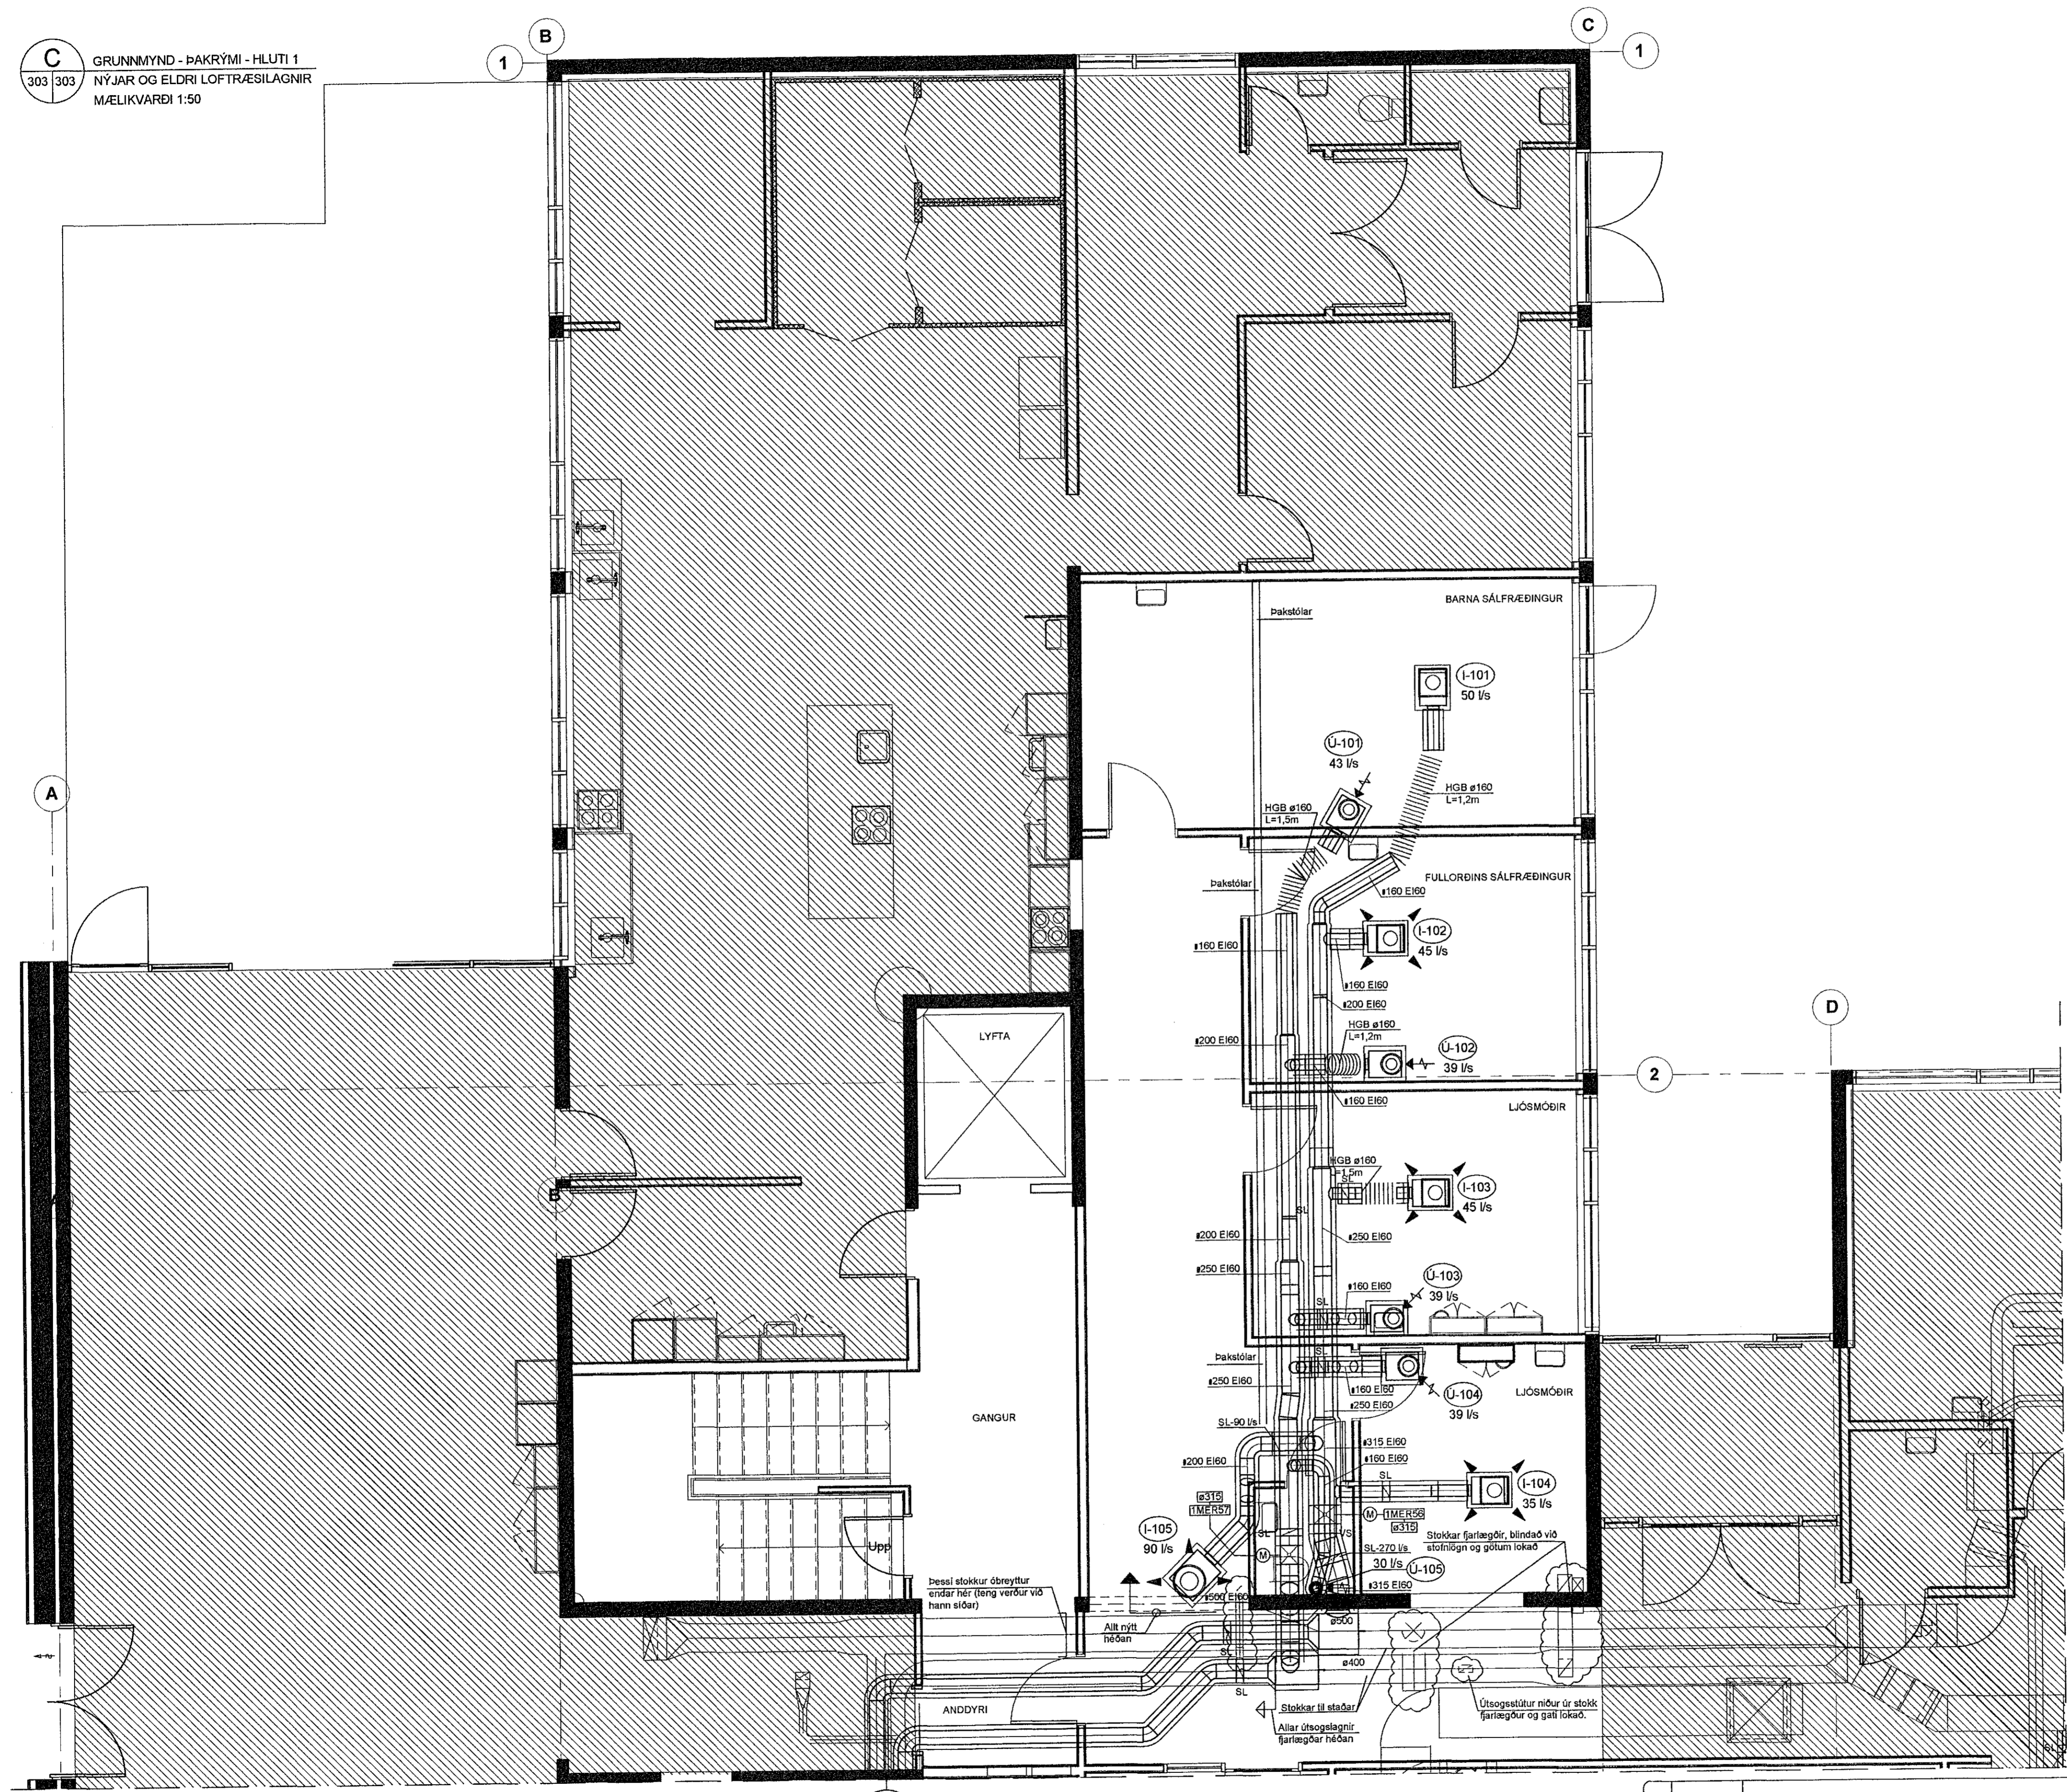

G 303 304

I 303 307 J 303 307 K 303 307 M 303 307 N 303 307

D			
C			
B			
A			
Nr.	Dags.	Breyting	Umnið af

ÁRITUN ADALHÖNNUDAR : Egill Guðmundsson KT-270152-6862

SÖLVANGSVEGUR 2, 220 - HAFNARFIRÐI
HEILSUGÆSLAN SÖLVANGUR
NÝJAR OG ELDRI LOFTRÆSILAGNIR Á 1. HÆÐ
GRUNNMYND 1.HÆÐ - HLUTI 1 - LOFTRÆSIKERFI 1

TÍF - TÆKNIPJÓNUSTA
JÓN K. GUNNARSSON
K.F. 111149-2919
FJARFARGÖTU 11
220 - HAFNARFIRÐI
SÍMI 567 7899
NETFANG TÍF@SÍMNET.IS

HANNAÐ Jón K. Gunnarsson TEIKNAD Jón K. Gunnarsson
SAMÞYKKT E. S. Steinar Jónsson KVARDI 1:50 DAGS. September 2019 NUMER. 229-303

Ríkiseignir
byggingar, land og auðlindir