


Samþykkt þann
15 OCT 2019
Byggingarfulltrúinn í Hafnarfirði
F.h. Sigurður Steinar Jónsson

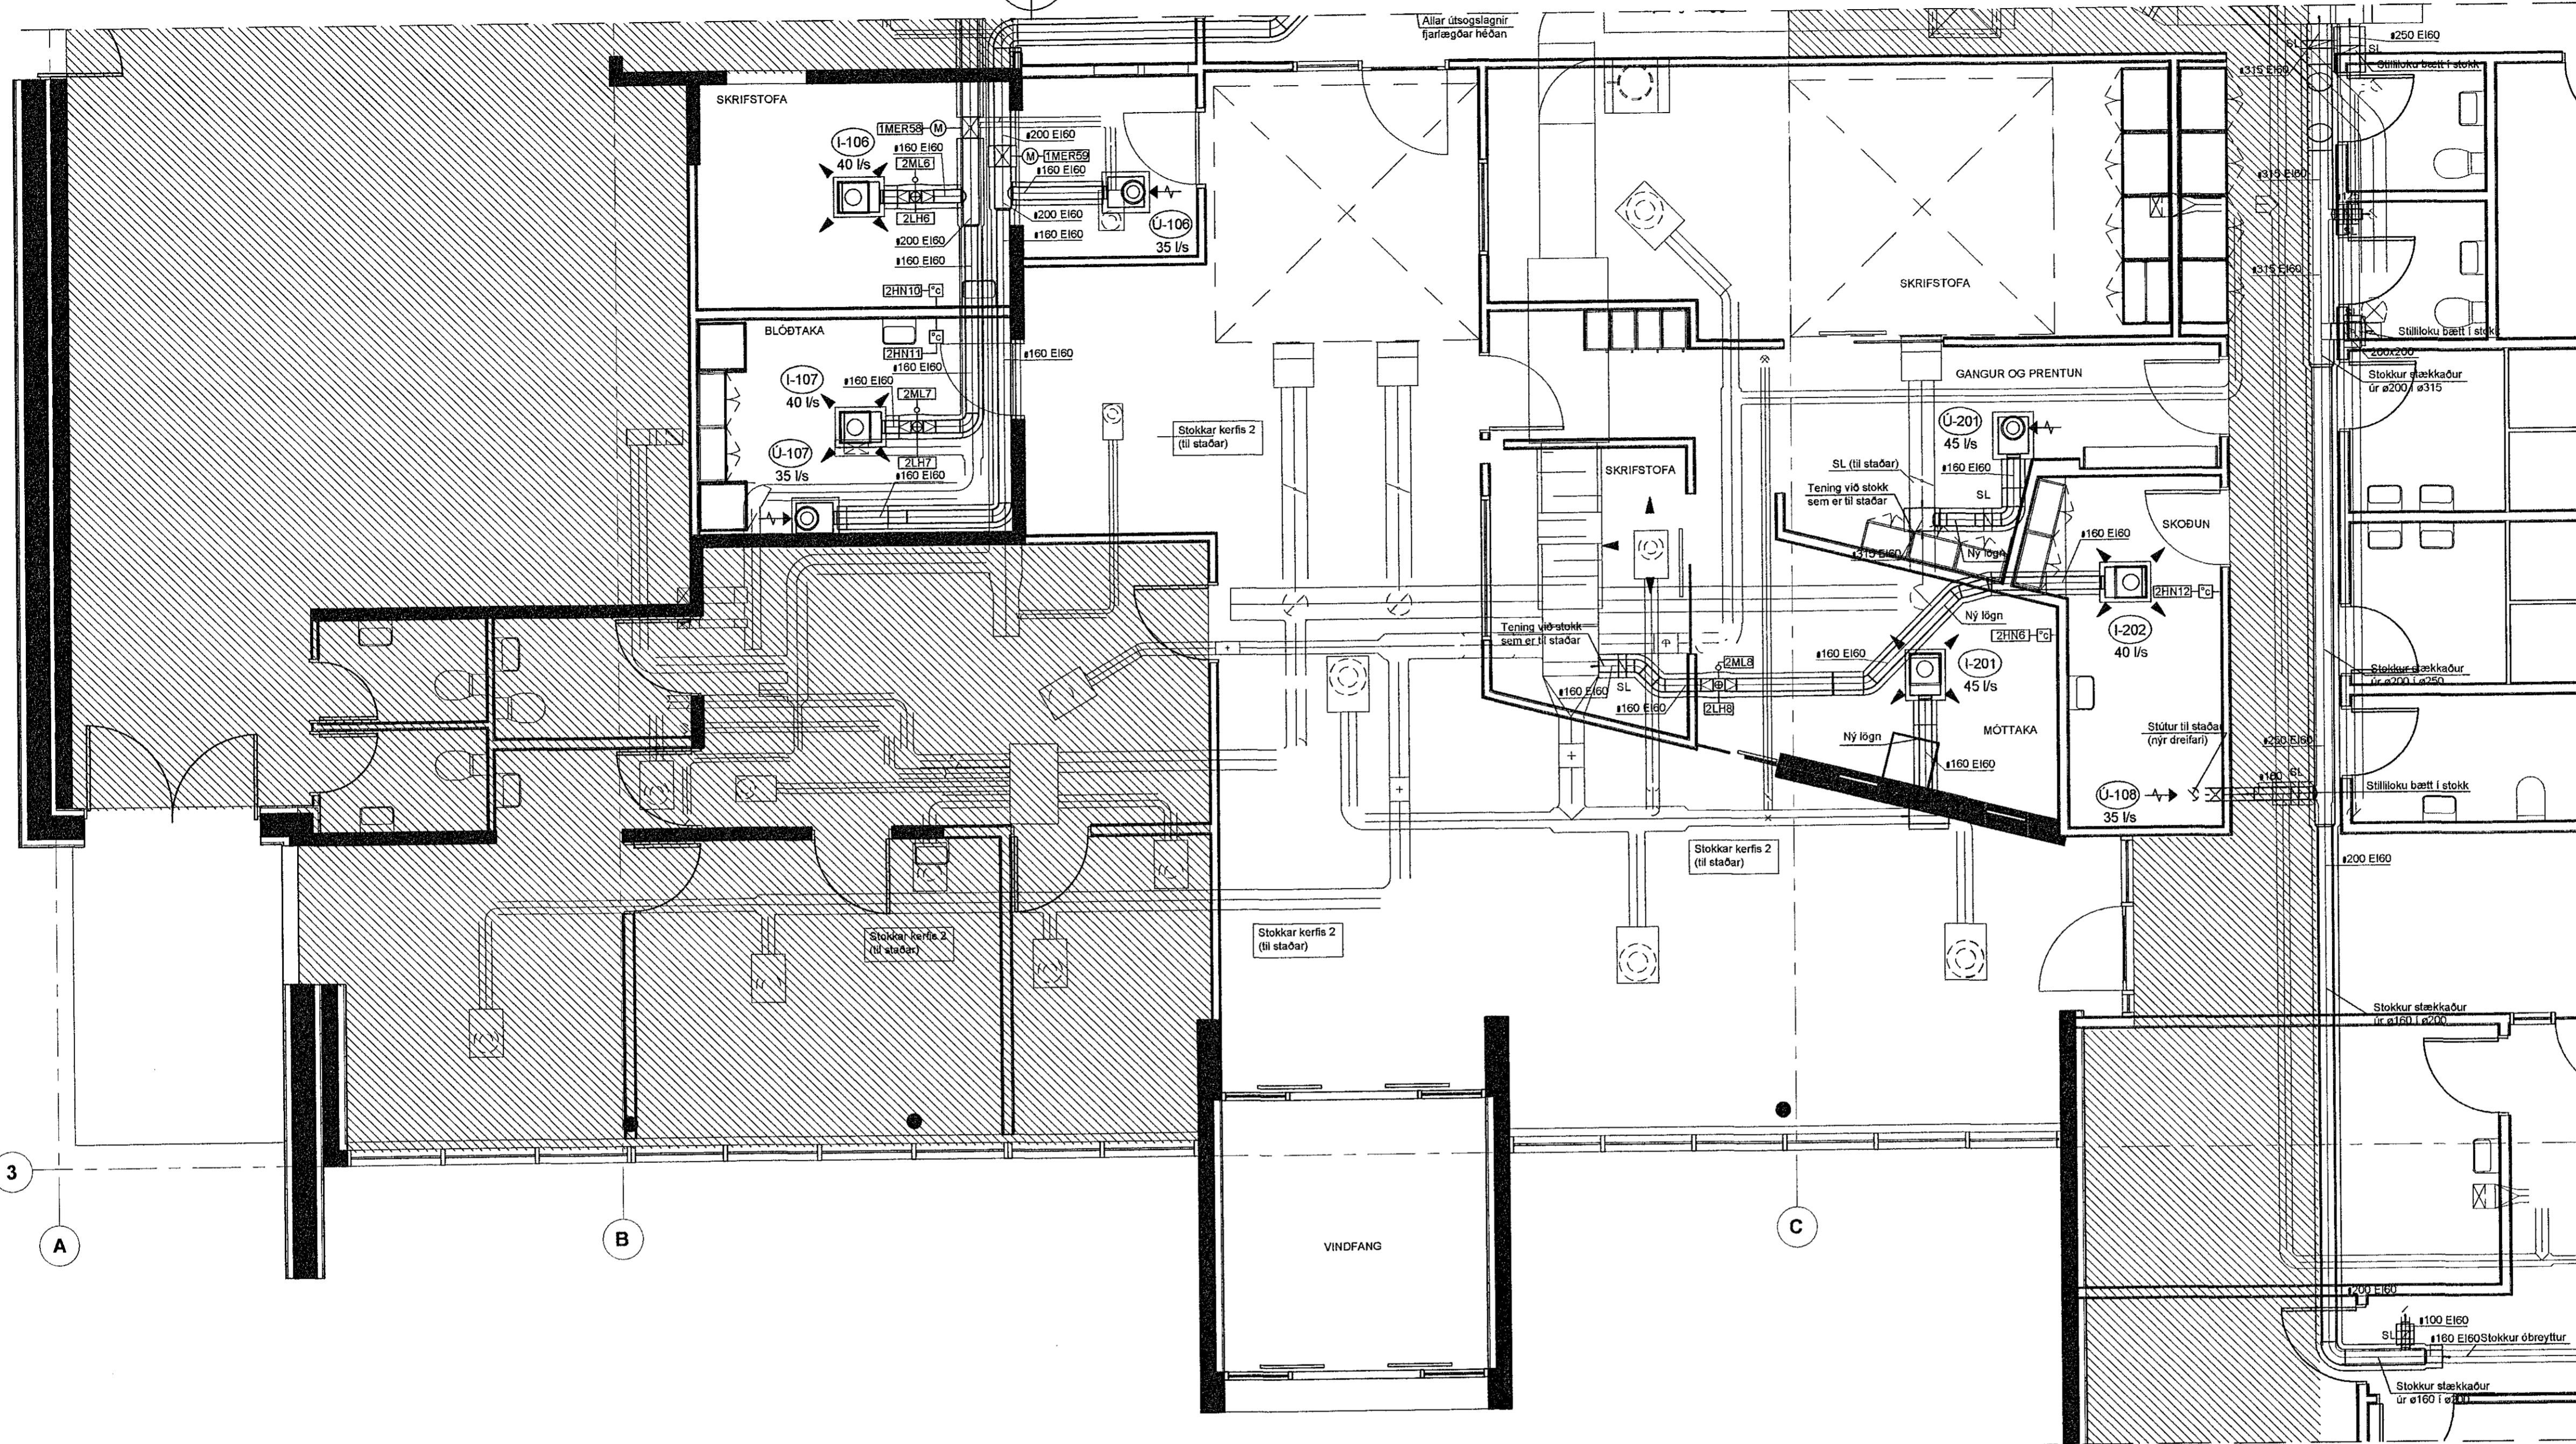


3
A

B

C

I 304 307 J 304 307 K 304 307 M 304 307 N 304 307 O 304 307

AFSTÖÐUMÝND - MÆLIKVARDI 1:500

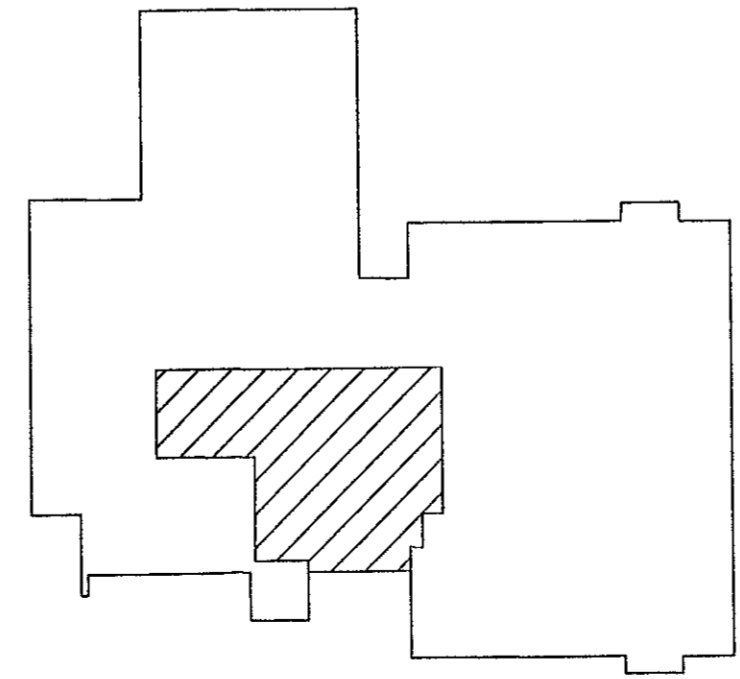

Nr.	Dags.	Breyting	Unnið af
D			
C			
B			
A			

ARITUN ADALHÖNNUNAR: Egill Guðmundsson Kt. 270152-6869

SÖLVANGSVEGUR 2, 220 - HAFNARFIRÐI
HEILSUGÆSLAN SÖLVANGUR
NYJAR OG ELDRI LOFTRÆSILAGNIR Á 1. HÆÐ
GRUNNMÝND 1.HÆÐ - HLUTI 2 - LOFTRÆSILERFI 1 OG 2

HANNAÐ Jón K. Gunnarsson TEIKNAD Jón K. Gunnarsson

SAMÞYKKT *Jón K. Gunnarsson* KVARDI 1:50 DAGS. September 2019 NÚMÉR 229-304

TÍF - TÆKNIPJÓNUSTA
JÓN K. GUNNARSSON
KT. 111149-2919
FJARARGÖTU 11
220 - HAFNARFIRÐI
Sími 567 7899
NETFANG TÍF@SINNET.IS

Ríkiseignir
byggingar, land og auðindir