



Samþykkt þann
15 OCT 2019
Byggingarfulltrúinn í Hafnarfirði
F.H. Sigurður Steinar Jónsson

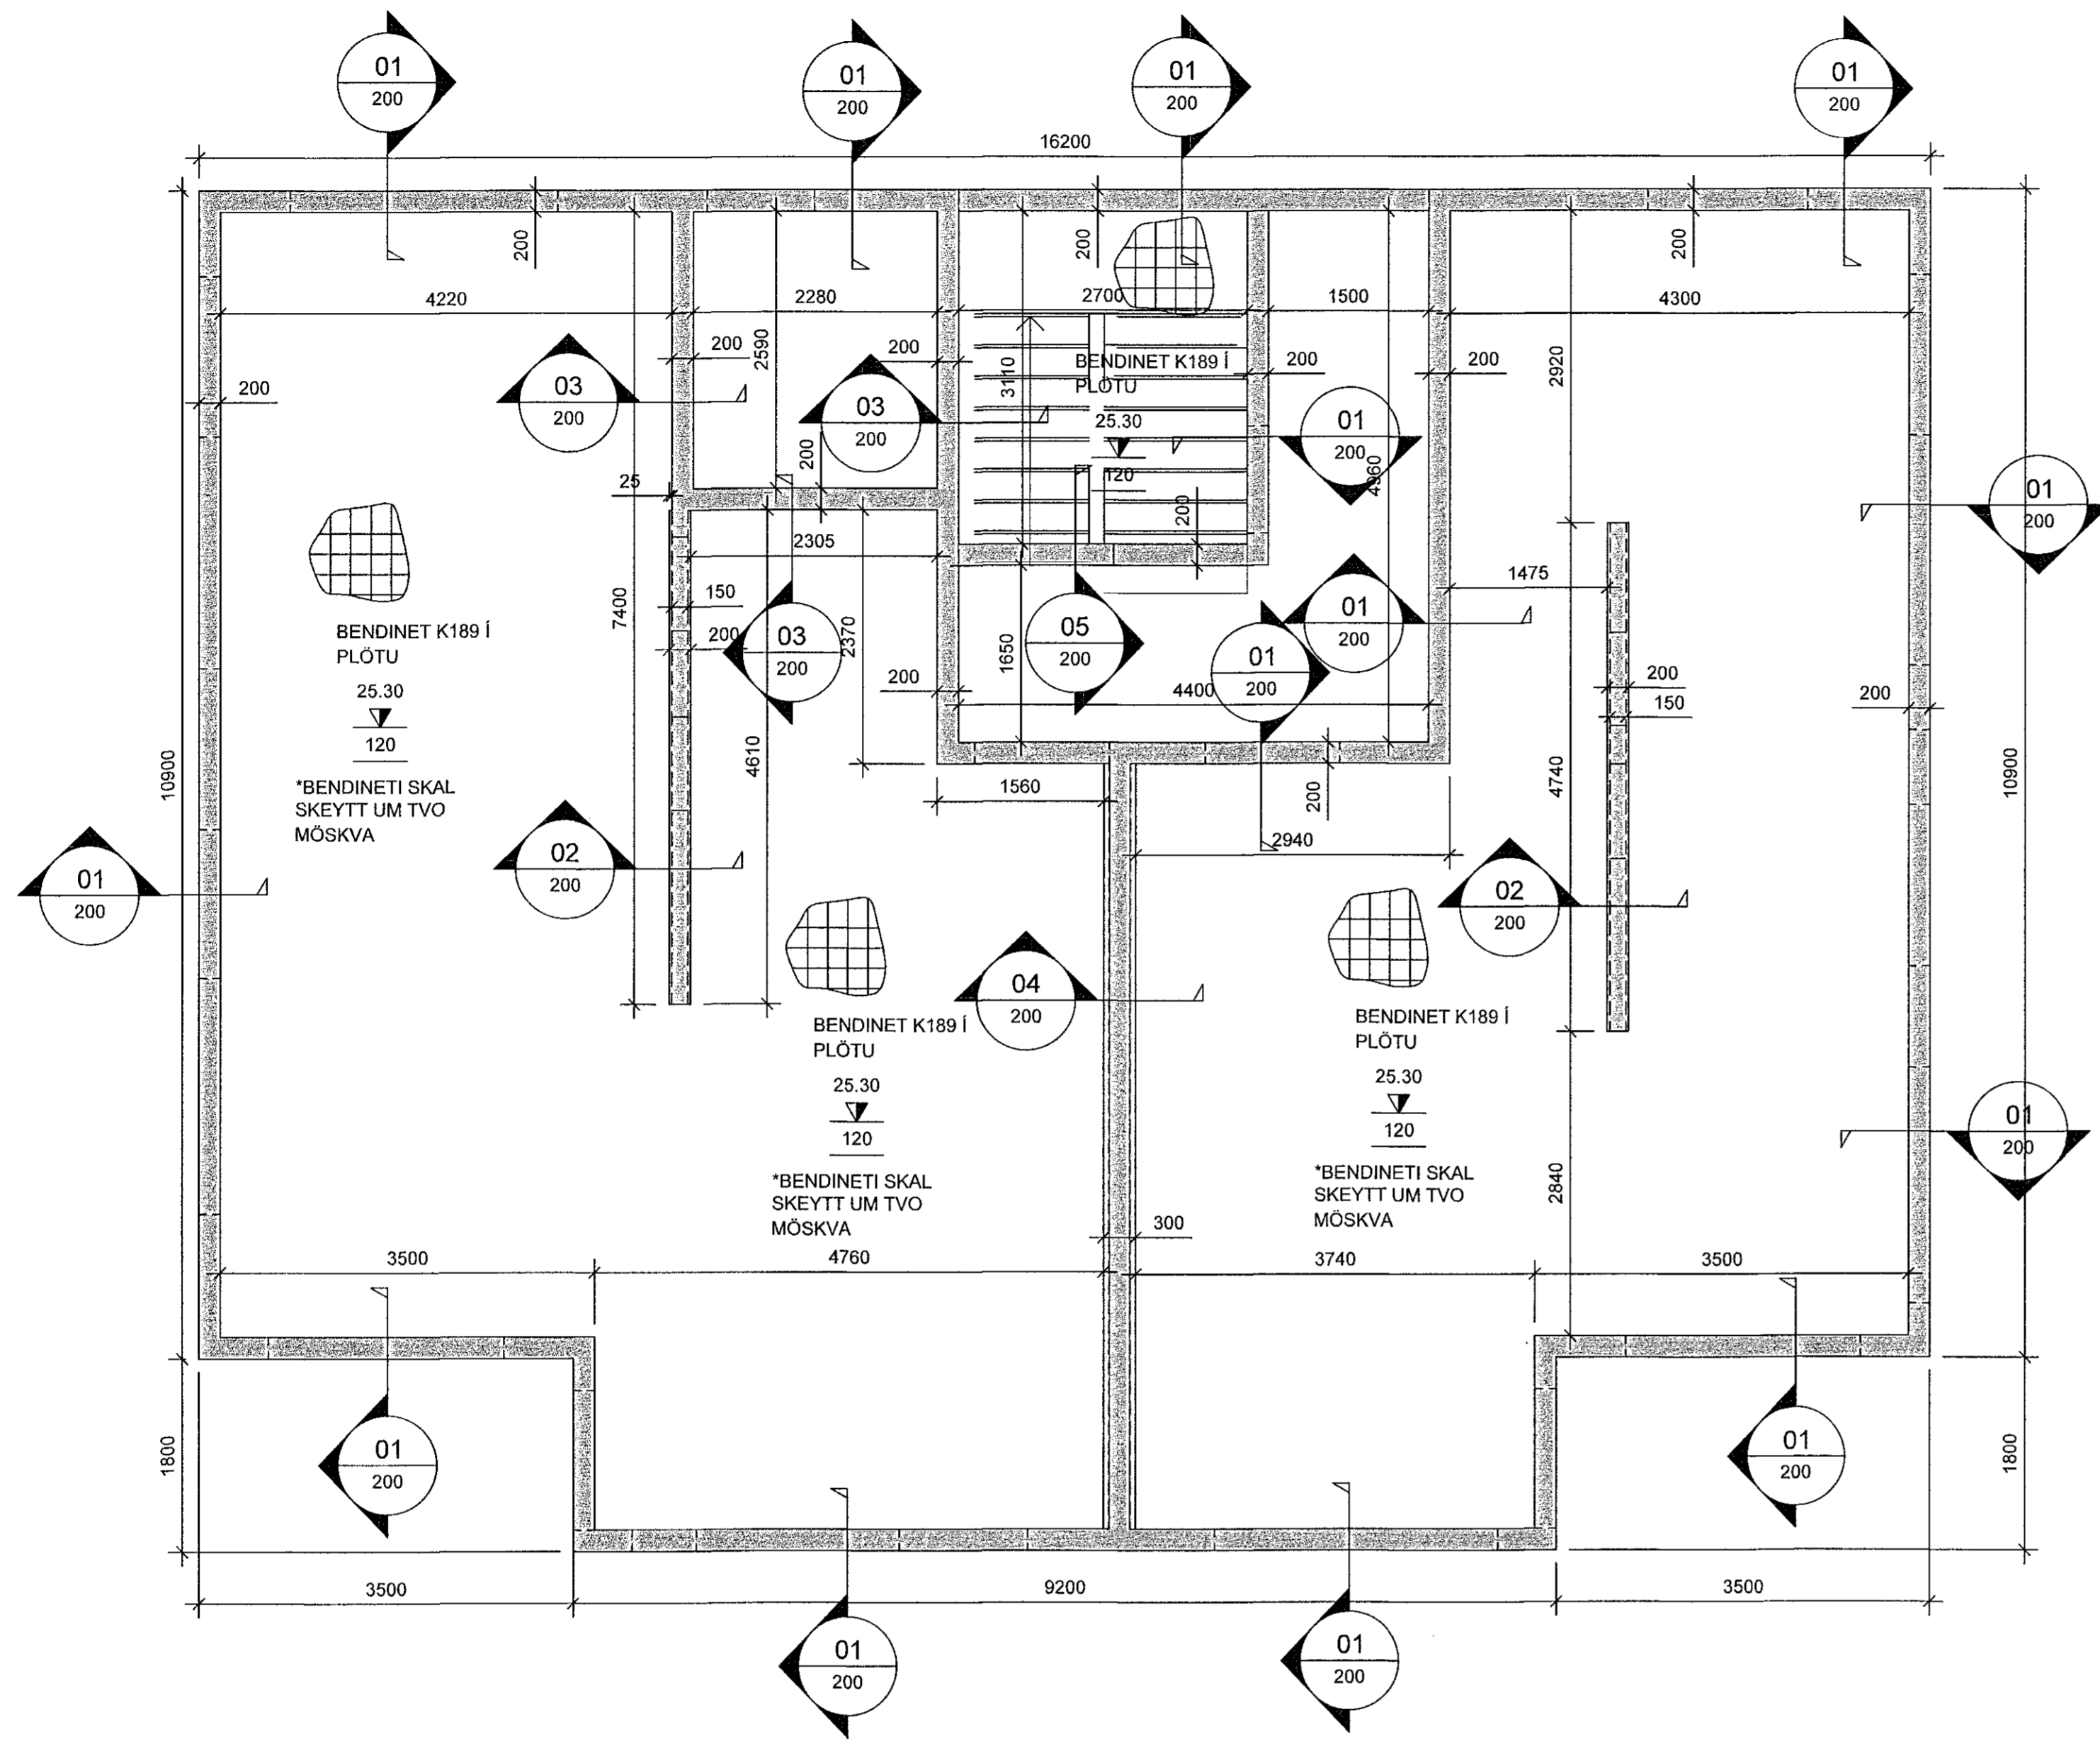

ATH!

ALMENNAR SKÝRINGAR SJÁ TEKN. B001
BENDING VEGGJA NEMA ANNAD SÉ TEKID FRAM:
150mm ÞYKKIR:
EINFALT NET K10c200 LÖDRÉTT OG K10c250 LÁRÉTT
180/200mm ÞYKKIR:
TVÖFALT NET K10c200 LÖDRÉTT OG K10c250 LÁRÉTT
JÁRNUN KRINGUM OP ER 2K12 OG JÁRNAFYRIRKOMULAG SKV SKÝRINGARBLADI (NEMA ANNAD KOMI FRAM) Í INNVEGGJUM KOMA 2K12 Í VEGGENDA
SÉU JÁRNABAKKAR NOTADIR Í STAD VINKLAU-LYKKJA SKULU ÞEIR VALDIR ÞANNIG AD JÁRNAMAGNID SÉ ÞAD SAMÁ.
EINANGRUNARÞYKKTIR ERU
-100mm PLASTEINANGRUN UNDIR BOTNPLÖTU (24kg/m³)
GRUNNUR Fyllist með frostþolinni grús eða öðru viðurkenndu frostþolnu efni.
ÞJAPPA SKAL Í 300mm LÖGUM MED 60kg VIBRASLEDA.
FARA SKAL A.M.K. ÞRJÁR YFIRFERDIR Á HVERT LAG. VID ÞJÖPPUN MÁ HÆÐARMUNUR Fyllingar ekki vera meira en 500mm (NEMA Í STÖDVEGGJUM). HLÚTFALL KORNÁ MINNA EN 0.02mm SKAL EKKI VERA MEIRA EN 3% AF ÞYNGD Fyllingarefnisins. Enginn steinn í fyllingunni má vera stærrí en 1/3 af lagþykkt vid þjökkun.
LAGNAGÓT SJÁST Á GATAPLANSTEIKNINGUM LAGNA.
KJARNBORASAGA MÁ FYRIR LÖGNUM EF EKKI HEFUR VERID GERT FYRIR ÞEIM Í UPPSTEYPU.
LAGNAGÓT ERU BREIDD OG HÆÐ 200x200 NEMA ANNAD KOMI FRAM. LAGNAGÓT SJÁST Á LAGNATEIKNINGUM. LENDI KÓTI Á GATI UNDIR NEDRI BRÚN SÖKKULS (HÁD SÖKKULDÝPT)ÞÁ LIGGUR LÖGNIN UNDIR SÖKKULVEGG.
YFIRFARA SKAL ALLAR MÁLSETNINGAR OG HÆÐARKÓTA M.T.T TEIKNINGAARKITEKTA OG GERA HÖNNUDUM VIÐVART EF MISRÆMI FINNST.

GRUNNMYND - SÖKKLAR OG BOTNPLATA
MKV. 3

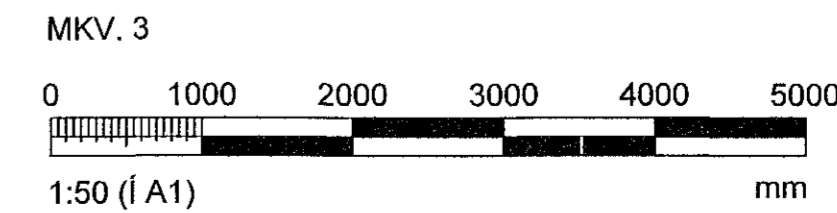

ARITUN HÖNNUNARSTJORA KRISTINN RAGNARSSON120944-288			
BREYTINGAR			
NR.	DAGS.	BREYTING	SB.
1	30.09.2019	Frimutgáfa	SAÓ
VERKFRÆÐISTOFA			
NEW NORDIC ENGINEERING ehf M: 520914-1450 HÆÐASMÁRI 6, 201 KÖPAVOGUR nne@nne.is S:8544080(JPJJ)8993577(HOO)/8993077(SAO)			
SAMÞYKKT Hákon Örn Órnarsson		300577-3189	
VERK STUÐLASKARÐ 11 HAFNARFJÖRDUR			
TEIKNING BURÐARVIRKI SÖKKLAR OG BOTNPLATA GRUNNMYND			
HANNAÐ SAÓ	TEIKNAD SAÓ	YFIRFARID HOO	MEIÐKVARI 1/50
DAGS 30.09.2019		VERK NR. 19004	TEIKNING NR. B101
		ÚTGÁFA NR. 1	