

Aritun hönnunarstjóra:
Kristinn Ragnarsson Kt:120944-2669

- SKÝRINGAR - FRÆRENNSLI:
- SKÓLPLÖGN
 - - - - - JARÐVATNSLÖGN
 - - - - - REGNVATNSLÖGN
 - - - - - AFFALLSLÖGN


SJÁ ALMENNAR SKÝRINGAR Á TEIKN. P0-01 OG P0-02.

SKÓLPLAGNIR ERU Ø110 PVC MED RENNSLISHALLA 20% NEMA ANNAD SE TEKID FRAM Á TEIKNINGU.

JARÐVATNSLAGNIR ERU Ø110 PVC MED RENNSLISHALLA 10% NEMA ANNAD SE TEKID FRAM Á TEIKNINGU.

REGNVATNSLAGNIR ERU Ø75 PP MED RENNSLISHALLA 10% NEMA ANNAD SE TEKID FRAM Á TEIKNINGU.

FRÆRENNSLISLAGNIR UNDIR ÁLAGI ÖKUTÆKJA SKULU HAFA HRINGSTÍFNI SN8.

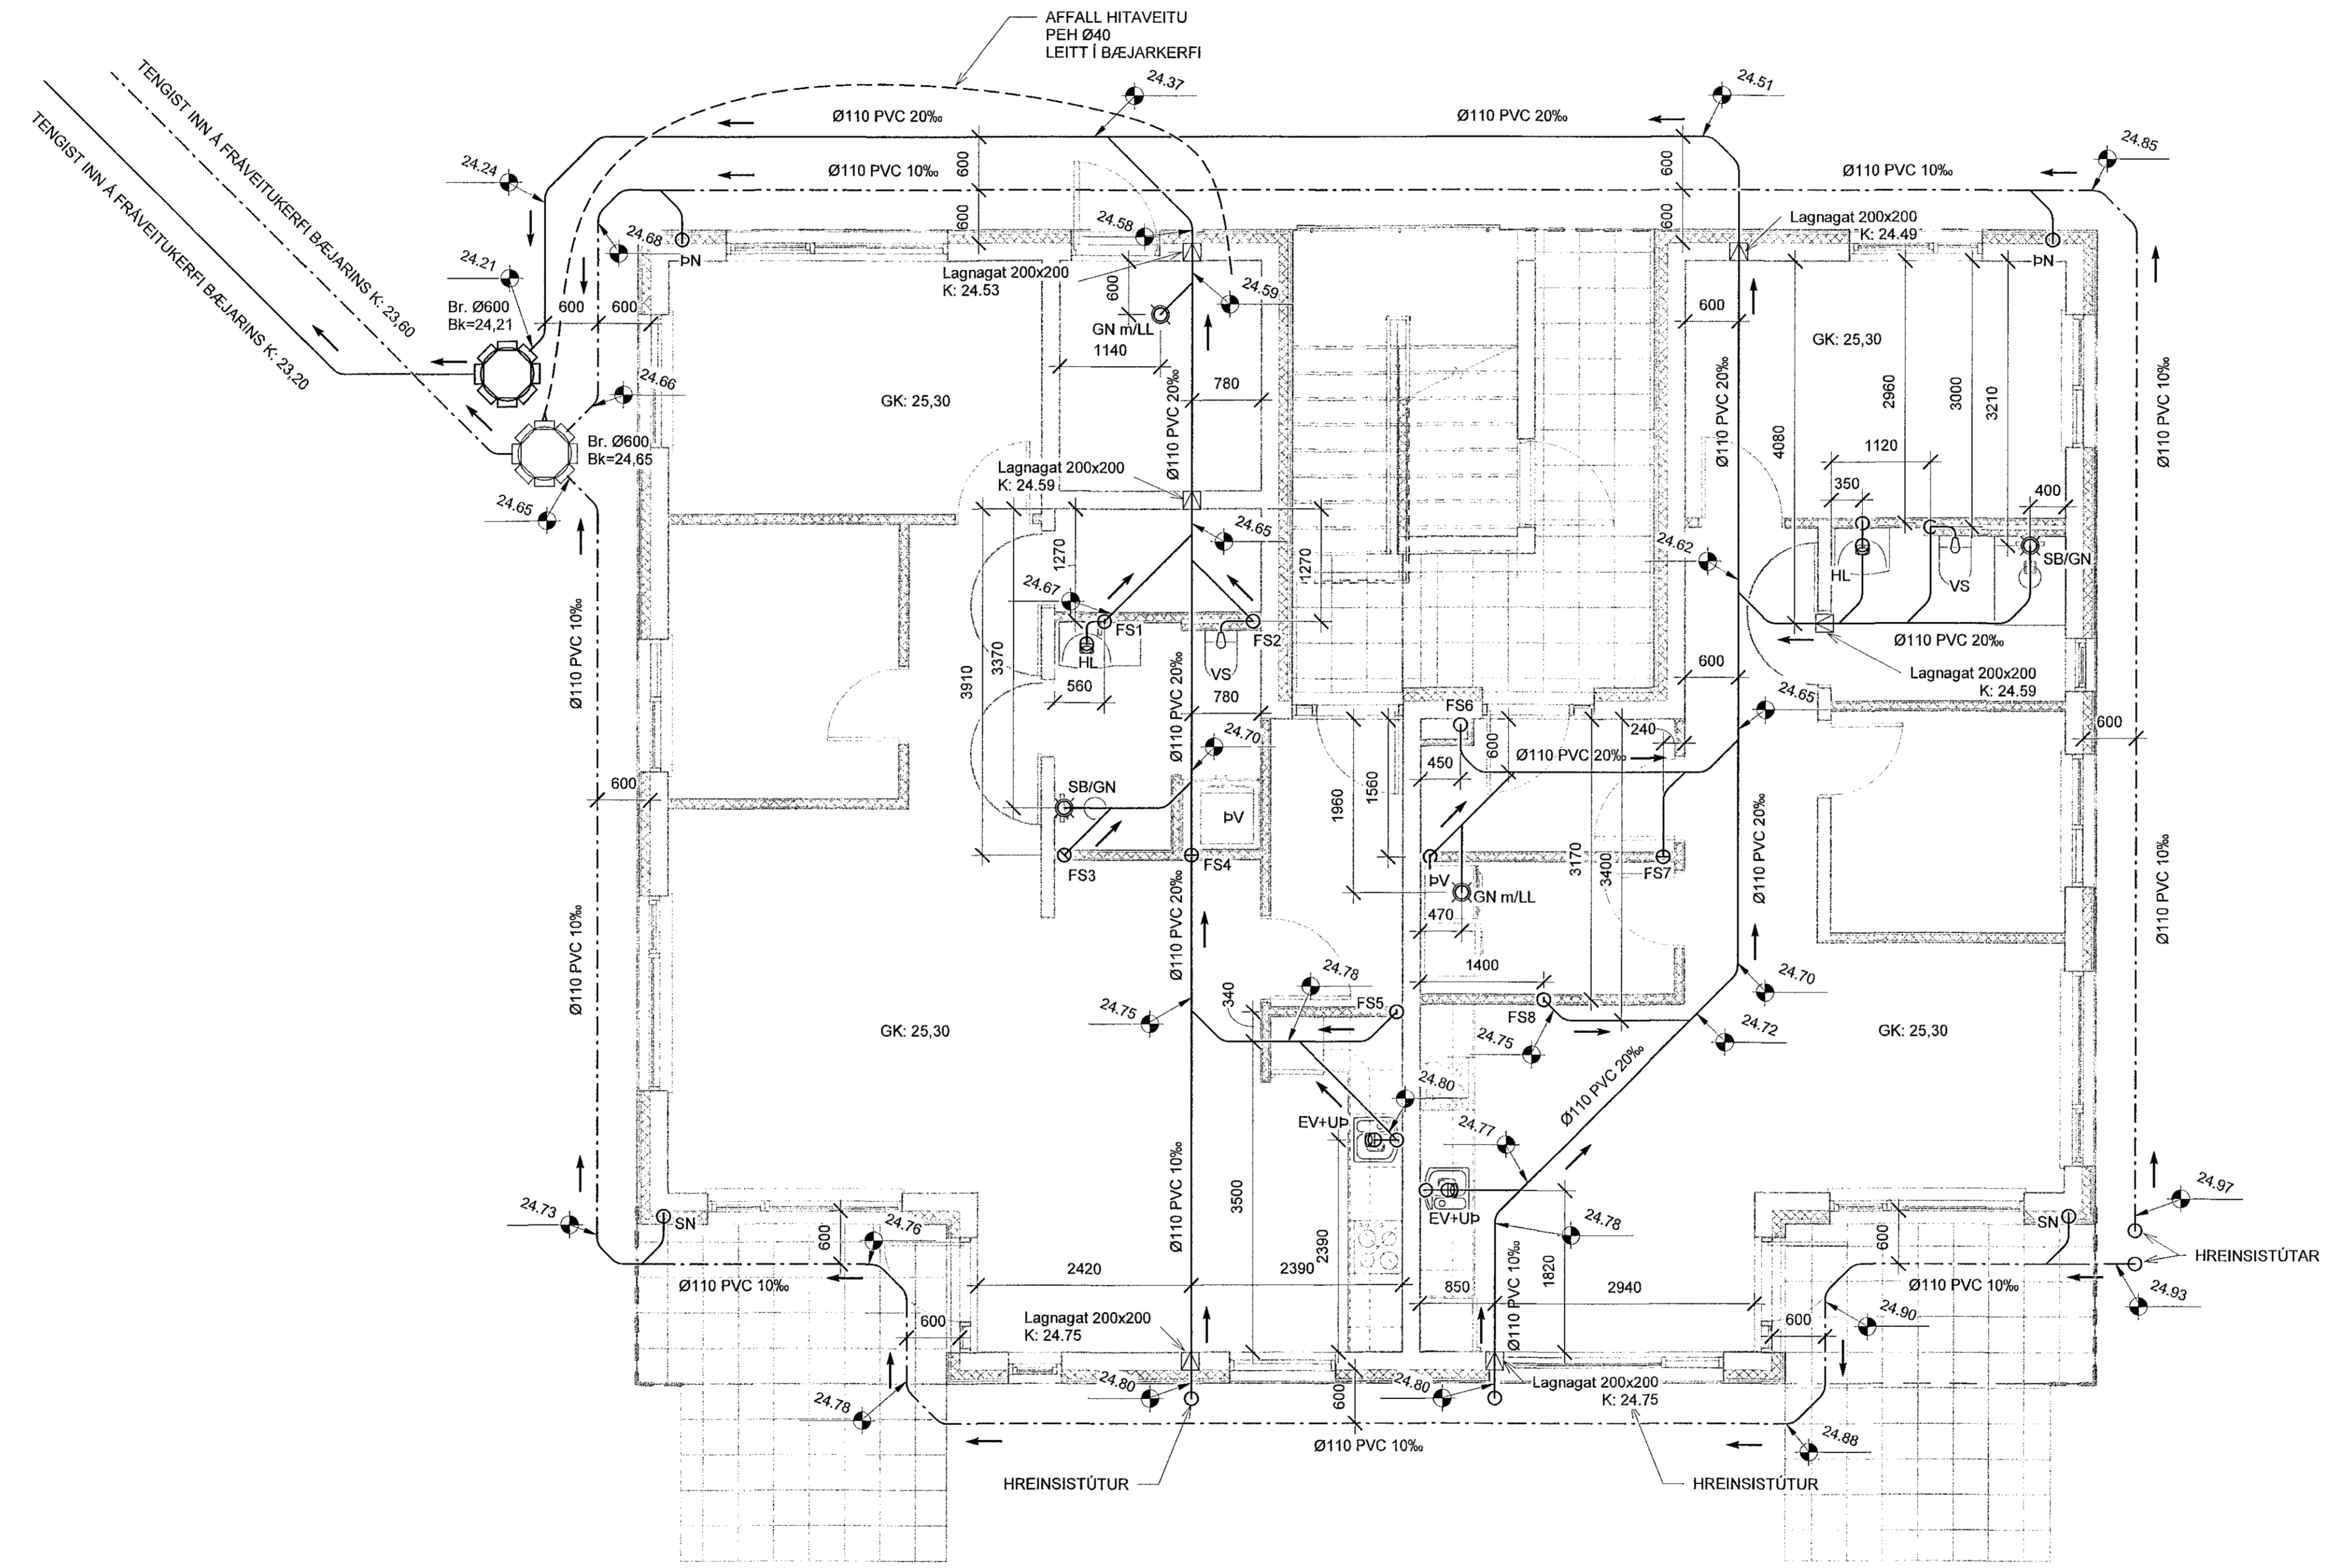

GRUNNMYND
MKV. 1:50

1	02.10.2019	FRUMÚTGÁFA	JJ
Útg.	Dags.	Lýsing	Nafn




NEW NORDIC ENGINEERING ehf
Höðamiró 6 - 201 Kópavogur Ísland
s. 854-0080 / 899-3077 / 899-3577
Kt. 520914-1450. nne@nne.is www.nne.is

STUÐLASKARÐ 11

221 HAFNARFJÖRÐUR
FRÆRENNSLI - GRUNNLAGNIR

Hönnun:	JJ	Verknúmer:	19004
Verkefnastjóri:	JJ	Mælikvarði:	1:50
Teiknað:	SJ	Dagsetning:	02.10.2019
Yfirlitari:	ÞBE	Blað:	Útgáfa:
Samþykkt:	Jökull Jónsson Kt. 270575-4208	P1-01	1

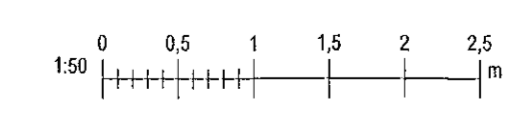

Pld: 09/2719

Copyright © New Nordic Engineering ehf - Hönnuð skýringar eru afsláttar. - Fjáðúan er það skilgreint samþykkt