

Samþykkt þann
15 OCT 2019
Byggingarfulltrúinn í Hafnarfjörð
F.h. Sigurður Steinar Jónsson

Áritun hönnunarstjóra:
Kristinn Ragnarsson kt.120944-2669

- SKÝRINGAR - FRÆRENNSLI:
- SKÖLPLÖGN
 - - - JARÐVATNSLÖGN
 - · - · REGNVATNSLÖGN
 - · · · AFFALLSLÖGN

SJÁ ALMENNAR SKÝRINGAR Á TEIGN. P0-01 OG P0-02.

SKÖLPLAGNIR ERU Ø110 PVC MED RENNSLIHALLA 20% NEMA ANNAD SÉ TEKID FRAM Á TEIKNINGU.

JARÐVATNSLAGNIR ERU Ø110 PVC MED RENNSLIHALLA 10% NEMA ANNAD SÉ TEKID FRAM Á TEIKNINGU.

REGNVATNSLAGNIR ERU Ø75 PP MED RENNSLIHALLA 10% NEMA ANNAD SÉ TEKID FRAM Á TEIKNINGU.

FRÆRENNSLISLAGNIR UNDIR ÁLAGI ÖKUTÆKJA SKULU HAFA HRINGSTÍFNI SN8.

GRUNNMYND
MKV. 1:50

TENGIST INN Á FRAVEITUKERFI BÆJARINS K: 23.40
TENGIST INN Á FRAVEITUKERFI BÆJARINS K: 23.00


1	02.10.2019	FRUMTUGAFA	JJ
Útg.	Dags:	Lýsing	Nafn

VERKFRÆÐISTOFA

NEW NORDIC ENGINEERING ehf
Hæðarnám 6 - 201 Kópavogur Ísland
s. 894-4080 / 899-3077 / 899-3577
Kl. 520914-1450. nne@nne.is www.nne.is

STUÐLASKARÐ 13
221 HAFNARFJÖRÐUR
FRÆRENNSLI - GRUNNLAGNIR

Hönnun:	JJ	Verknúmer:	19004
Verkefnaþjafi:	JJ	Mælikvarði:	1:50
Teiknaði:	SJ	Dagsetning:	02.10.2019
Yfirfariði:	B/E	Blá:	Útgáfa:
Samþykkt:	Jökull Jónsson Kl. 270575-4208	P1-01	1

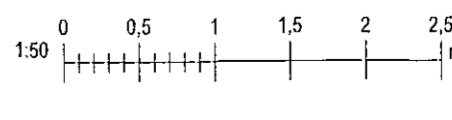

Skv: 2.10.2019 10:12:27
Skrá: M:\AVR\1919004 - Stuðlaskarð 9-19-02 DESIGN02 P - PÍPULAGNIR\Stuðlaskarð 13 - Frærennsli.rvt

Copyright © New Nordic Engineering ehf - Hönnuð og teiknað af almannu - Píplögn er hluti af byggingu - Píplögn er hluti af byggingu