


Samþykkt þann
15 OCT 2019
Byggingarfulltrúinn í Hálshálsi
F.h. Sigurður Steinar Jónsson

Áritun hönnunarsjóns:
Katrín Ragnarsson kt.120944-2669

SKÝRINGAR - FRÁRENNSLI:
 ————— SKÓLPLÖGN
 - - - - - REGNVATNSLÖGN

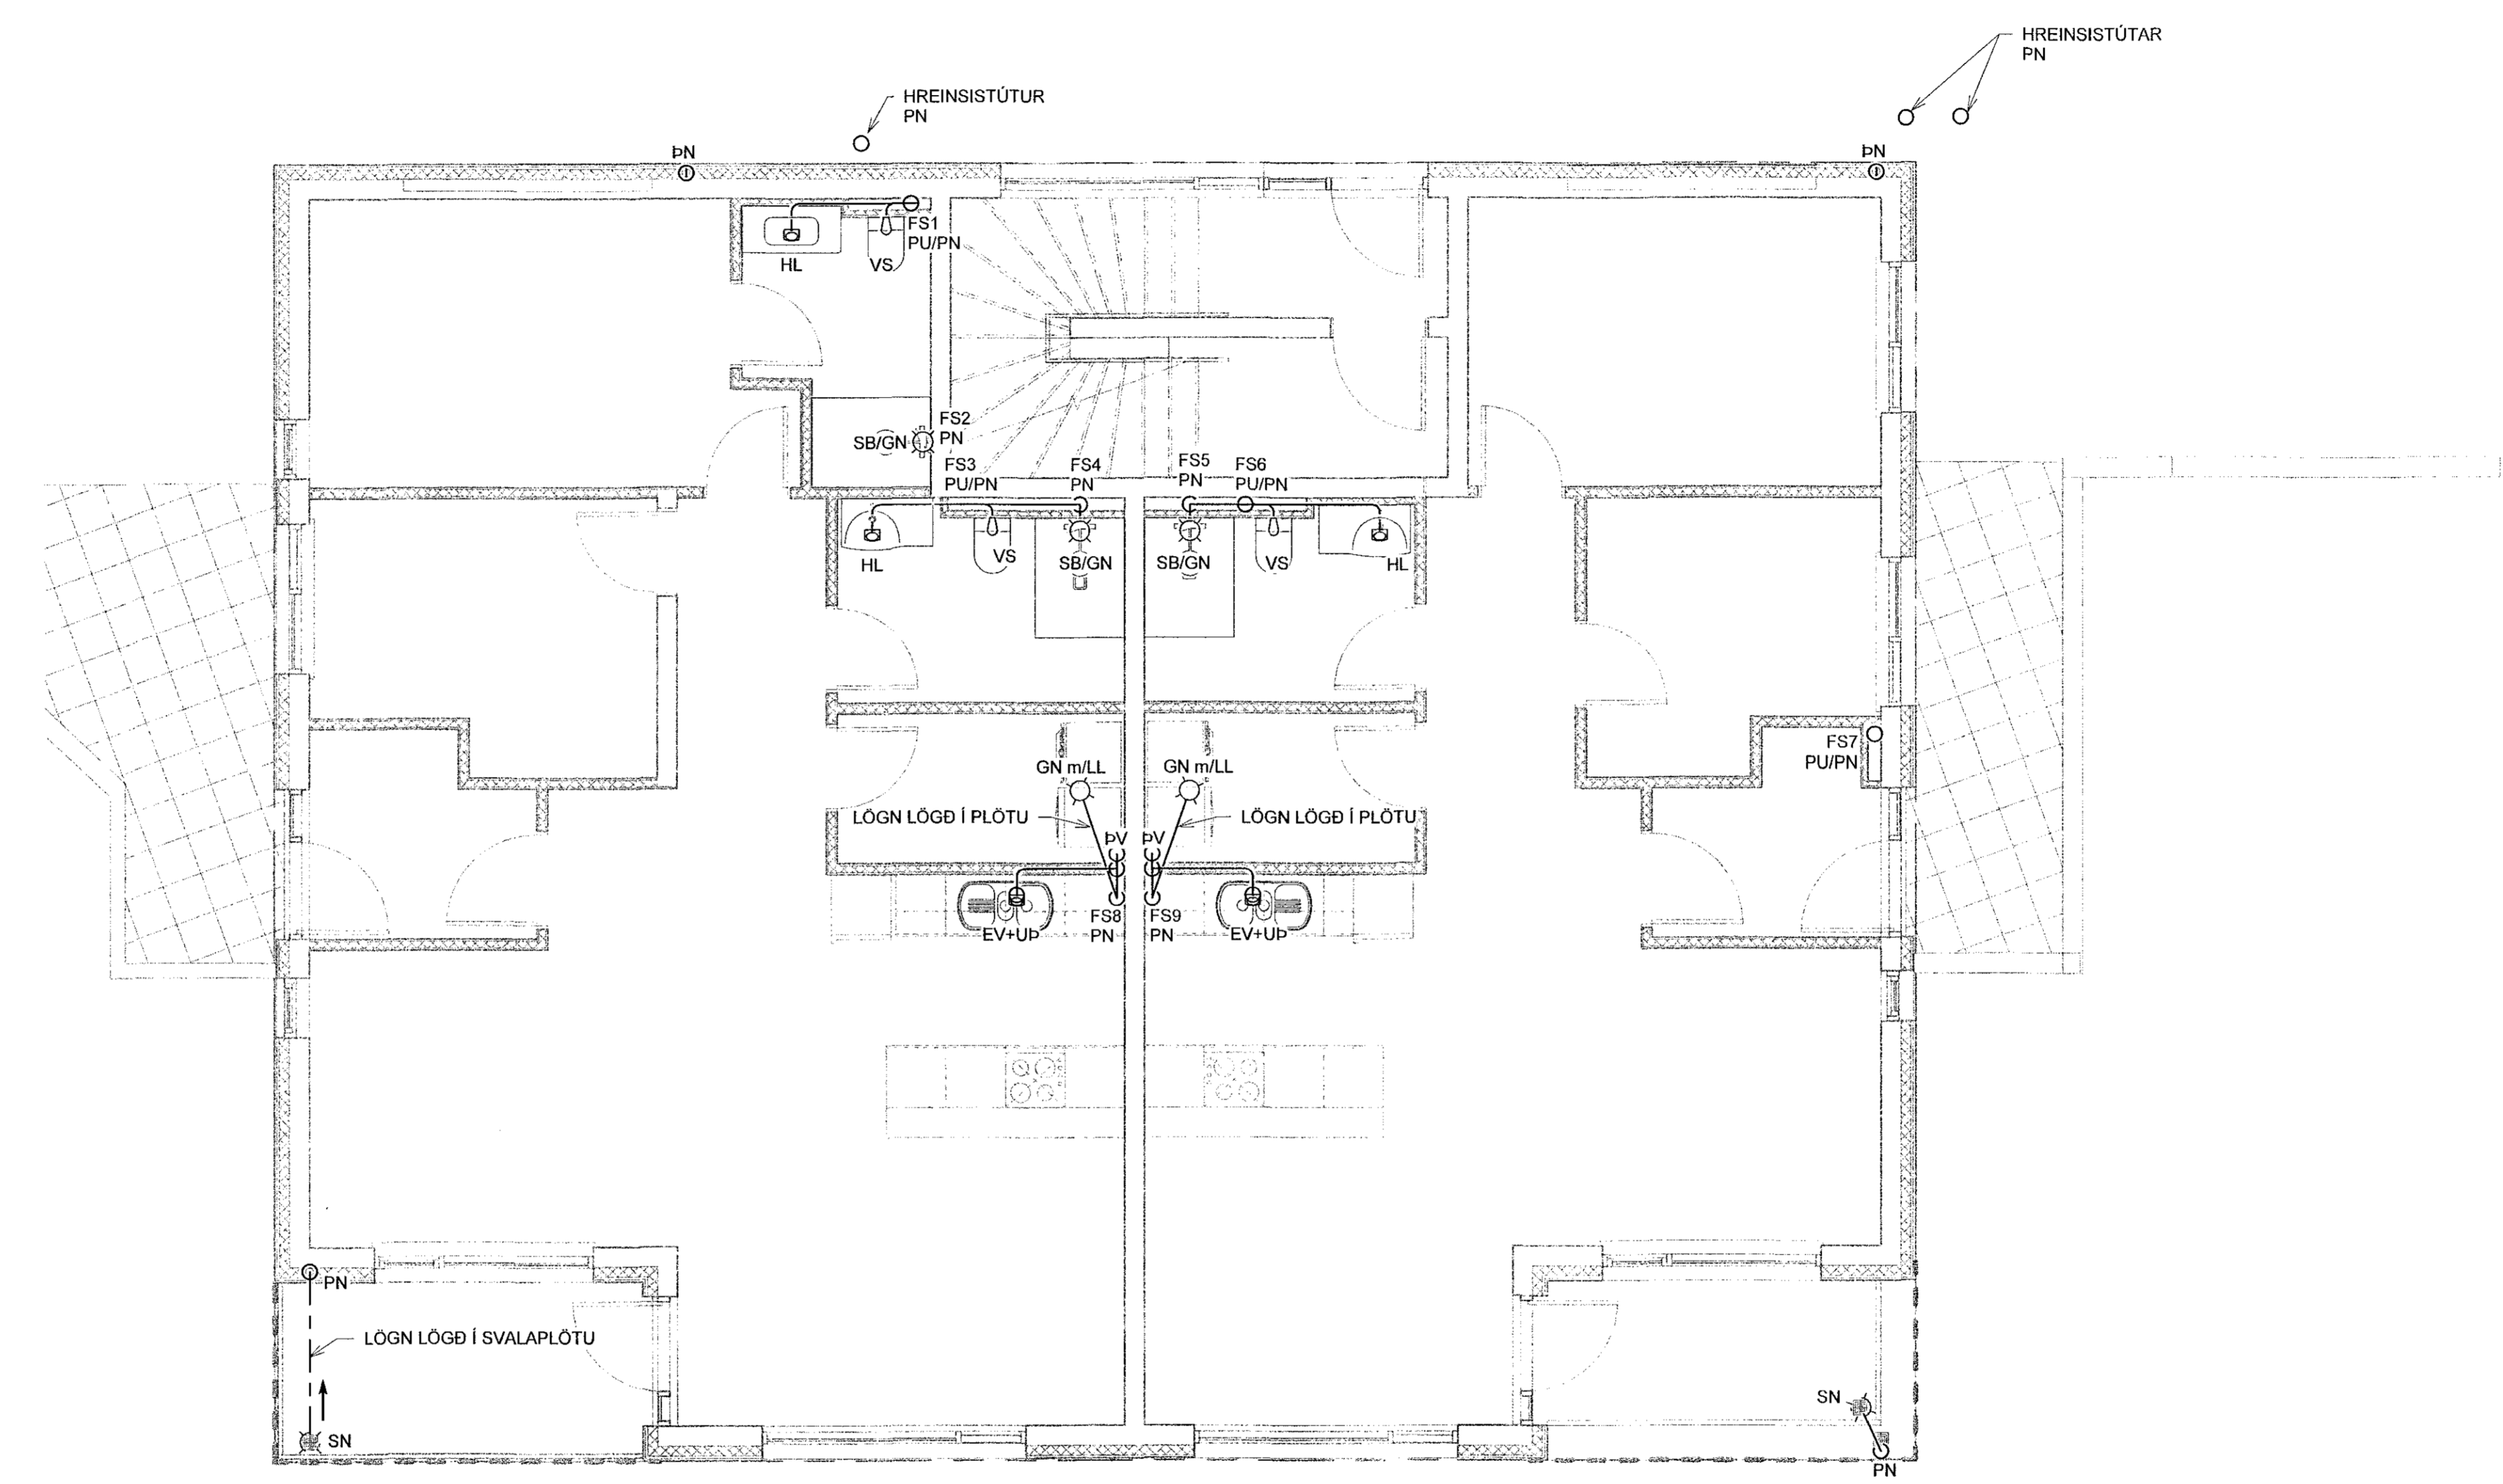

GRUNNMYND
MKV. 1:50


1	02.10.2019	FRUMTÚGAFA	JJ
Útg.	Dags.	Lýsing	Nafn

VERKFRÆÐISTOFA

NEW NORDIC ENGINEERING ehf
 Háeðamári 6 - 201 Kópavogur Ísland
 s. 854-4080 / 899-3077 / 899-3577
 Kf. 520914-1450, nne@nne.is www.nne.is

STUÐLASKAÐ 13
 221 HAFNARFJÖRÐUR
 FRÁRENNSLI - GRUNNMYND 1.HÆÐ

Hönnun:	JJ	Verknúmer:	19004
Verkefnastjóri:	JJ	Mælikvarði:	1:50
Teiknaði:	SJ	Dagsetning:	02.10.2019
Yfirfariði:	PBE	Bláð:	Útgáfa:
Samþykkt:	Jökull Jónsson Kt. 270575-4209	P1-02	1

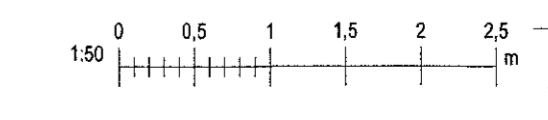

Próf: 10/2019
Skrá: 2.10.2019 10:13:28

Copyright © New Nordic Engineering ehf - Hönnun, skráir, allan rétt á hönnunum - Flóðun er hluti svisslaga samþykki