

Samþykkt þann  
15 OCT 2019  
Byggingarfulltrúinn í Hafnarfjarðar  
F.h. Sigurður Steinar Jónsson

Áritun hönnunarstjóra:  
Kristinn Ragnarsson kt:120944-2669

- SKÝRINGAR - FRÆRENNSLI:
- SKÓLPLOGN
  - - - - - JARÐVATNSLÖGN
  - - - - - REGNVATNSLÖGN
  - - - - - AFFALLSLÖGN


SJÁ ALMENNAR SKÝRINGAR Á TEIKN. P0-01 OG P0-02.

SKÓPLAGNIR ERU Ø110 PVC MED RENNSLIHALLA 20% NEMA ANNAD SÉ TEKID FRAM Á TEIKNINGU.

JARÐVATNSLAGNIR ERU Ø110 PVC MED RENNSLIHALLA 10% NEMA ANNAD SÉ TEKID FRAM Á TEIKNINGU.

REGNVATNSLAGNIR ERU Ø75 PP MED RENNSLIHALLA 10% NEMA ANNAD SÉ TEKID FRAM Á TEIKNINGU.

FRÆRENNSLISLAGNIR UNDIR ÁLAGI OKUTÆKJA SKULU HAFA HRINGSTIFNI SN8.

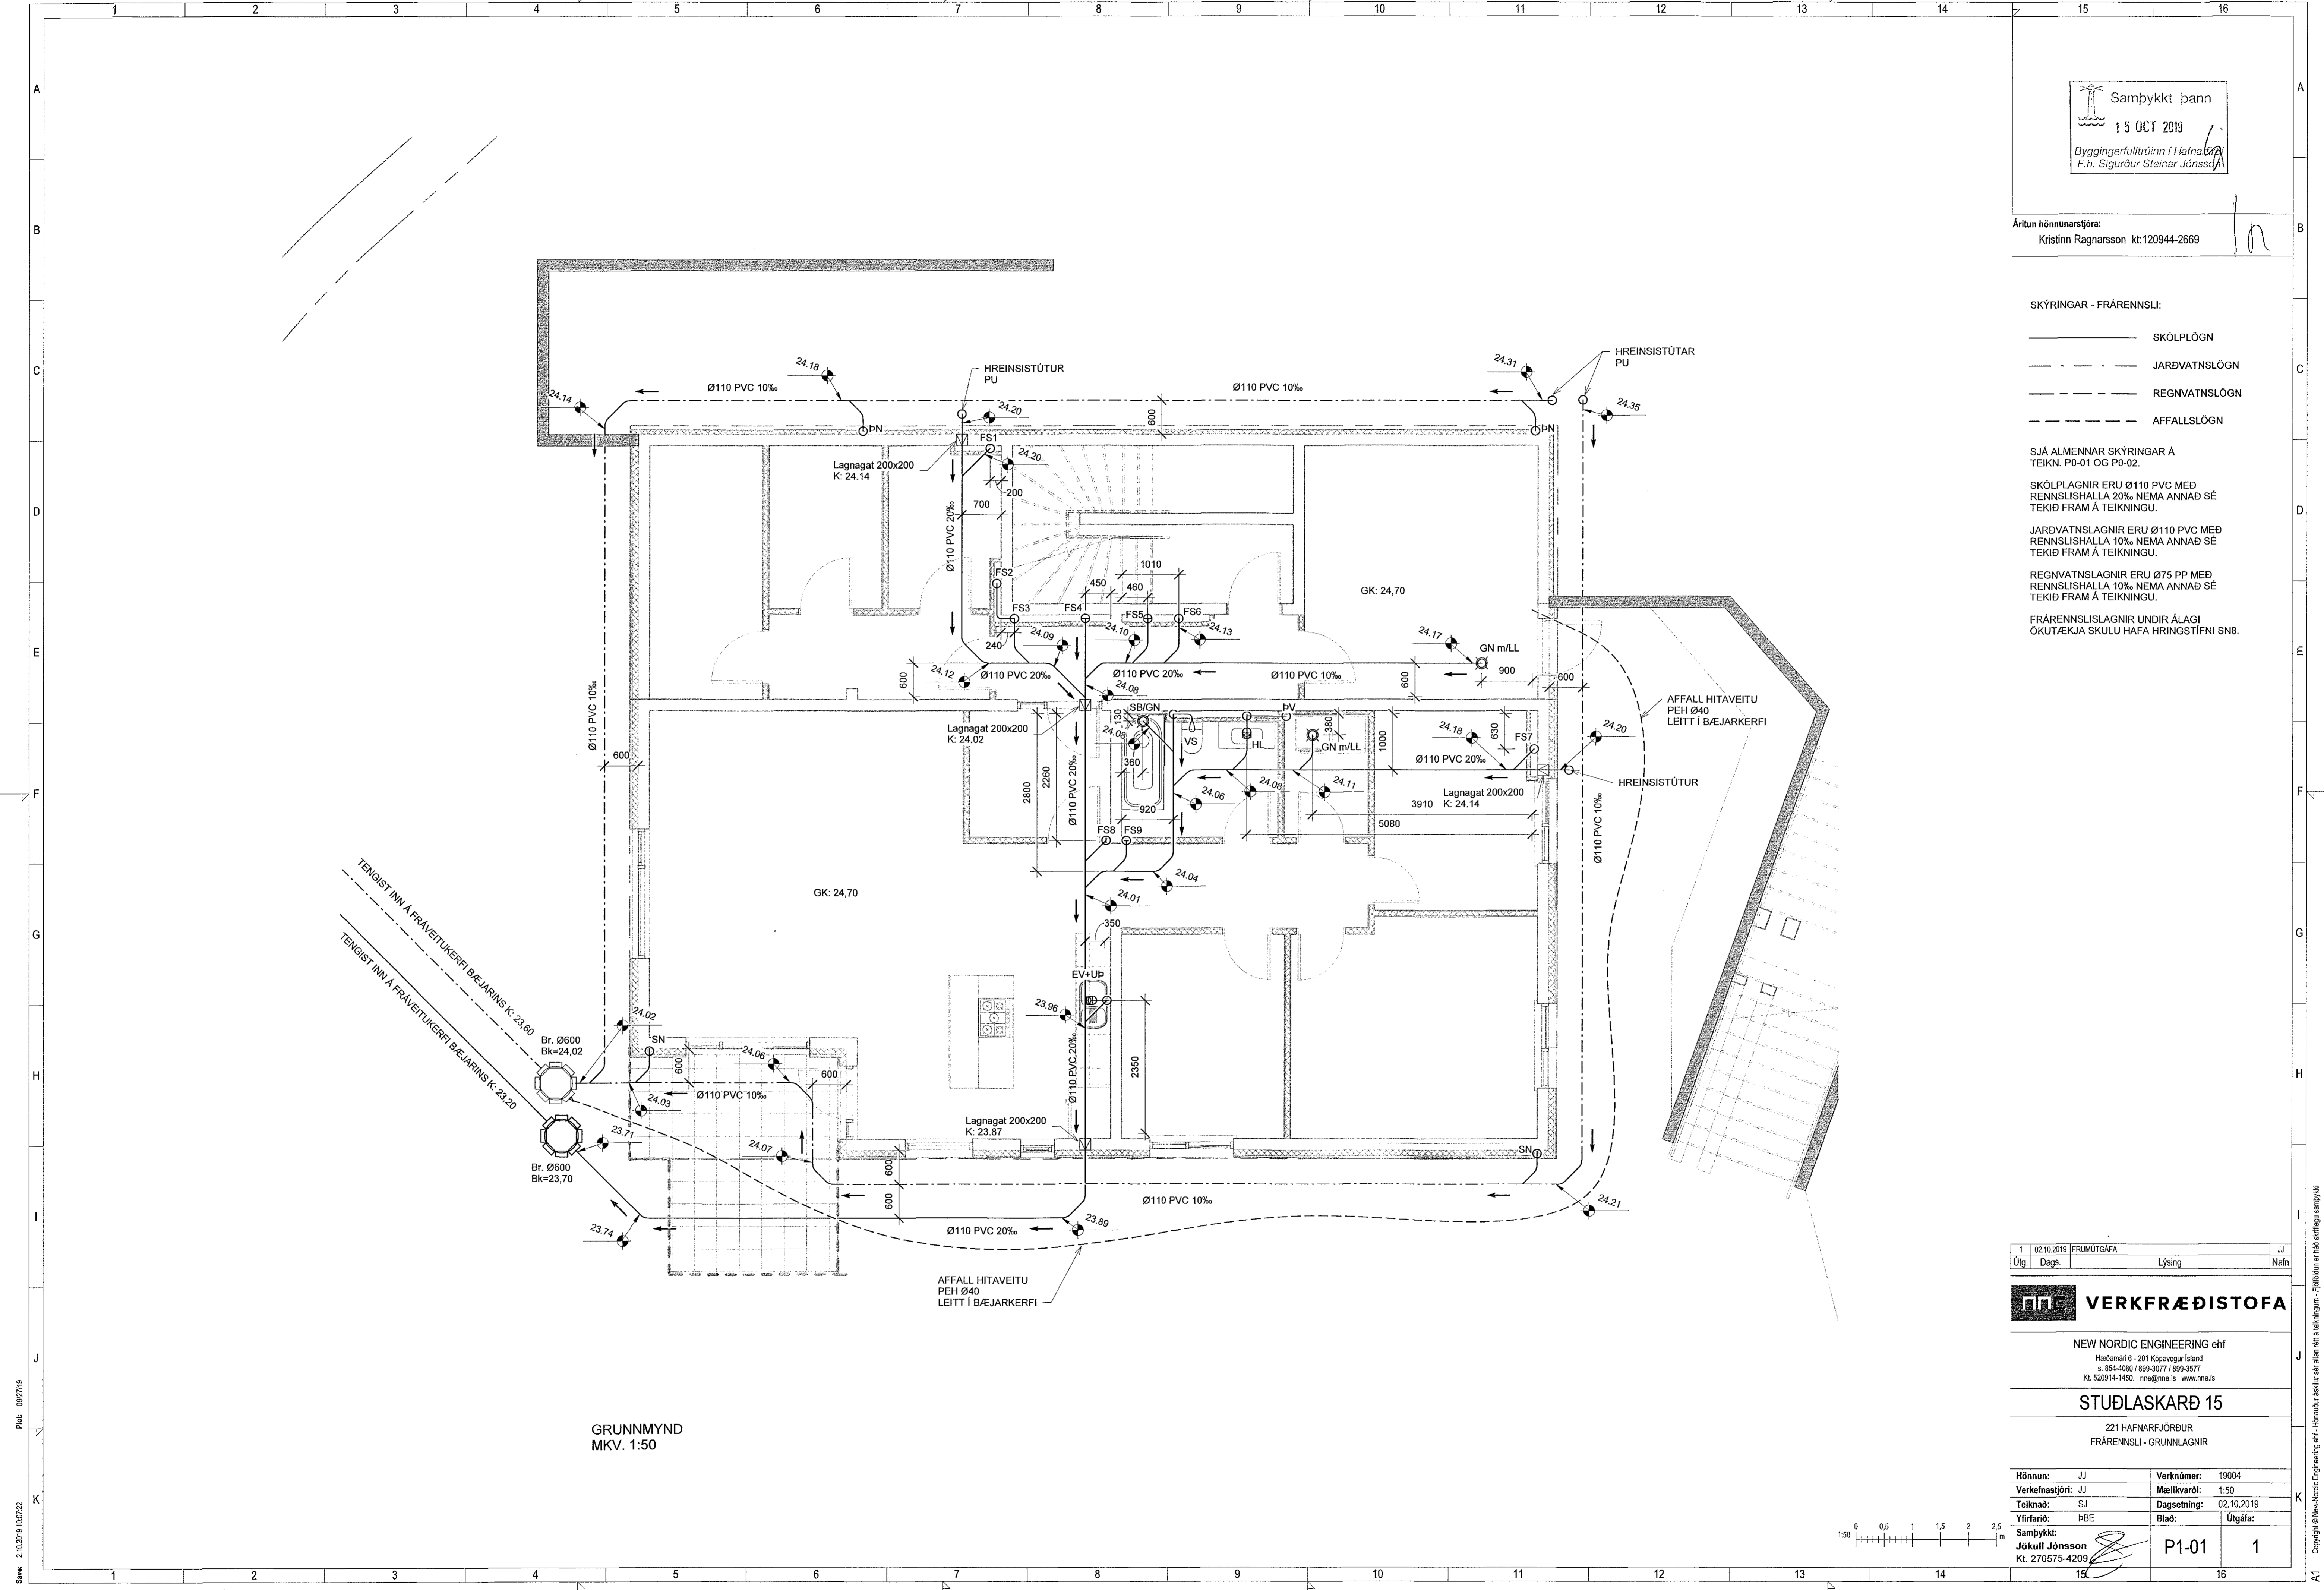

GRUNNMYND  
MKV. 1:50

1	02.10.2019	FRUMTÖGGAFA	JJ
Útg.	Dags.	Lýsing	Nafn


**VERKFRÆDISTOFA**

NEW NORDIC ENGINEERING ehf  
Hafnarfjörður - 201 Klappavegur Ísland  
s. 654-4080 / 699-3077 / 699-3577  
Kl. 520914-1450. nne@nne.is www.nne.is

**STUÐLASKARÐ 15**

221 HAFNARFJÖRÐUR  
FRÆRENNSLI - GRUNNLAGNIR

Hönnun:	JJ	Verkúmer:	19004
Verkefnaeign:	JJ	Mælikvarði:	1:50
Teiknað:	SJ	Dagsetning:	02.10.2019
Yfirfarið:	ÞBE	Bláð:	Útgáfa:
Samþykkt:	Jökull Jónsson Kt. 270575-4209	P1-01	1

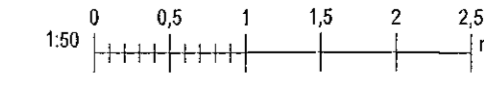

Sk: 21.10.2019 10:07:22

Copyright © New-Nordic Engineering ehf. - Hönnuðar skýringar eru hluti af teikningu. - Fylliblaði er hálf skriflegu samþykki