


Samþykkt þann
15 OCT 2019
Byggingarfulltrúinn í Hafnarfirði
F.h. Sigurður Steinar Jónsson

Áritun hönnunarstjóra:
Kristinn Ragnarsson kt:120944-2669

SKÝRINGAR - FRÆRENNSLI:
 ————— SKÓLPLÖGN
 - - - - - REGNVATNSLÖGN

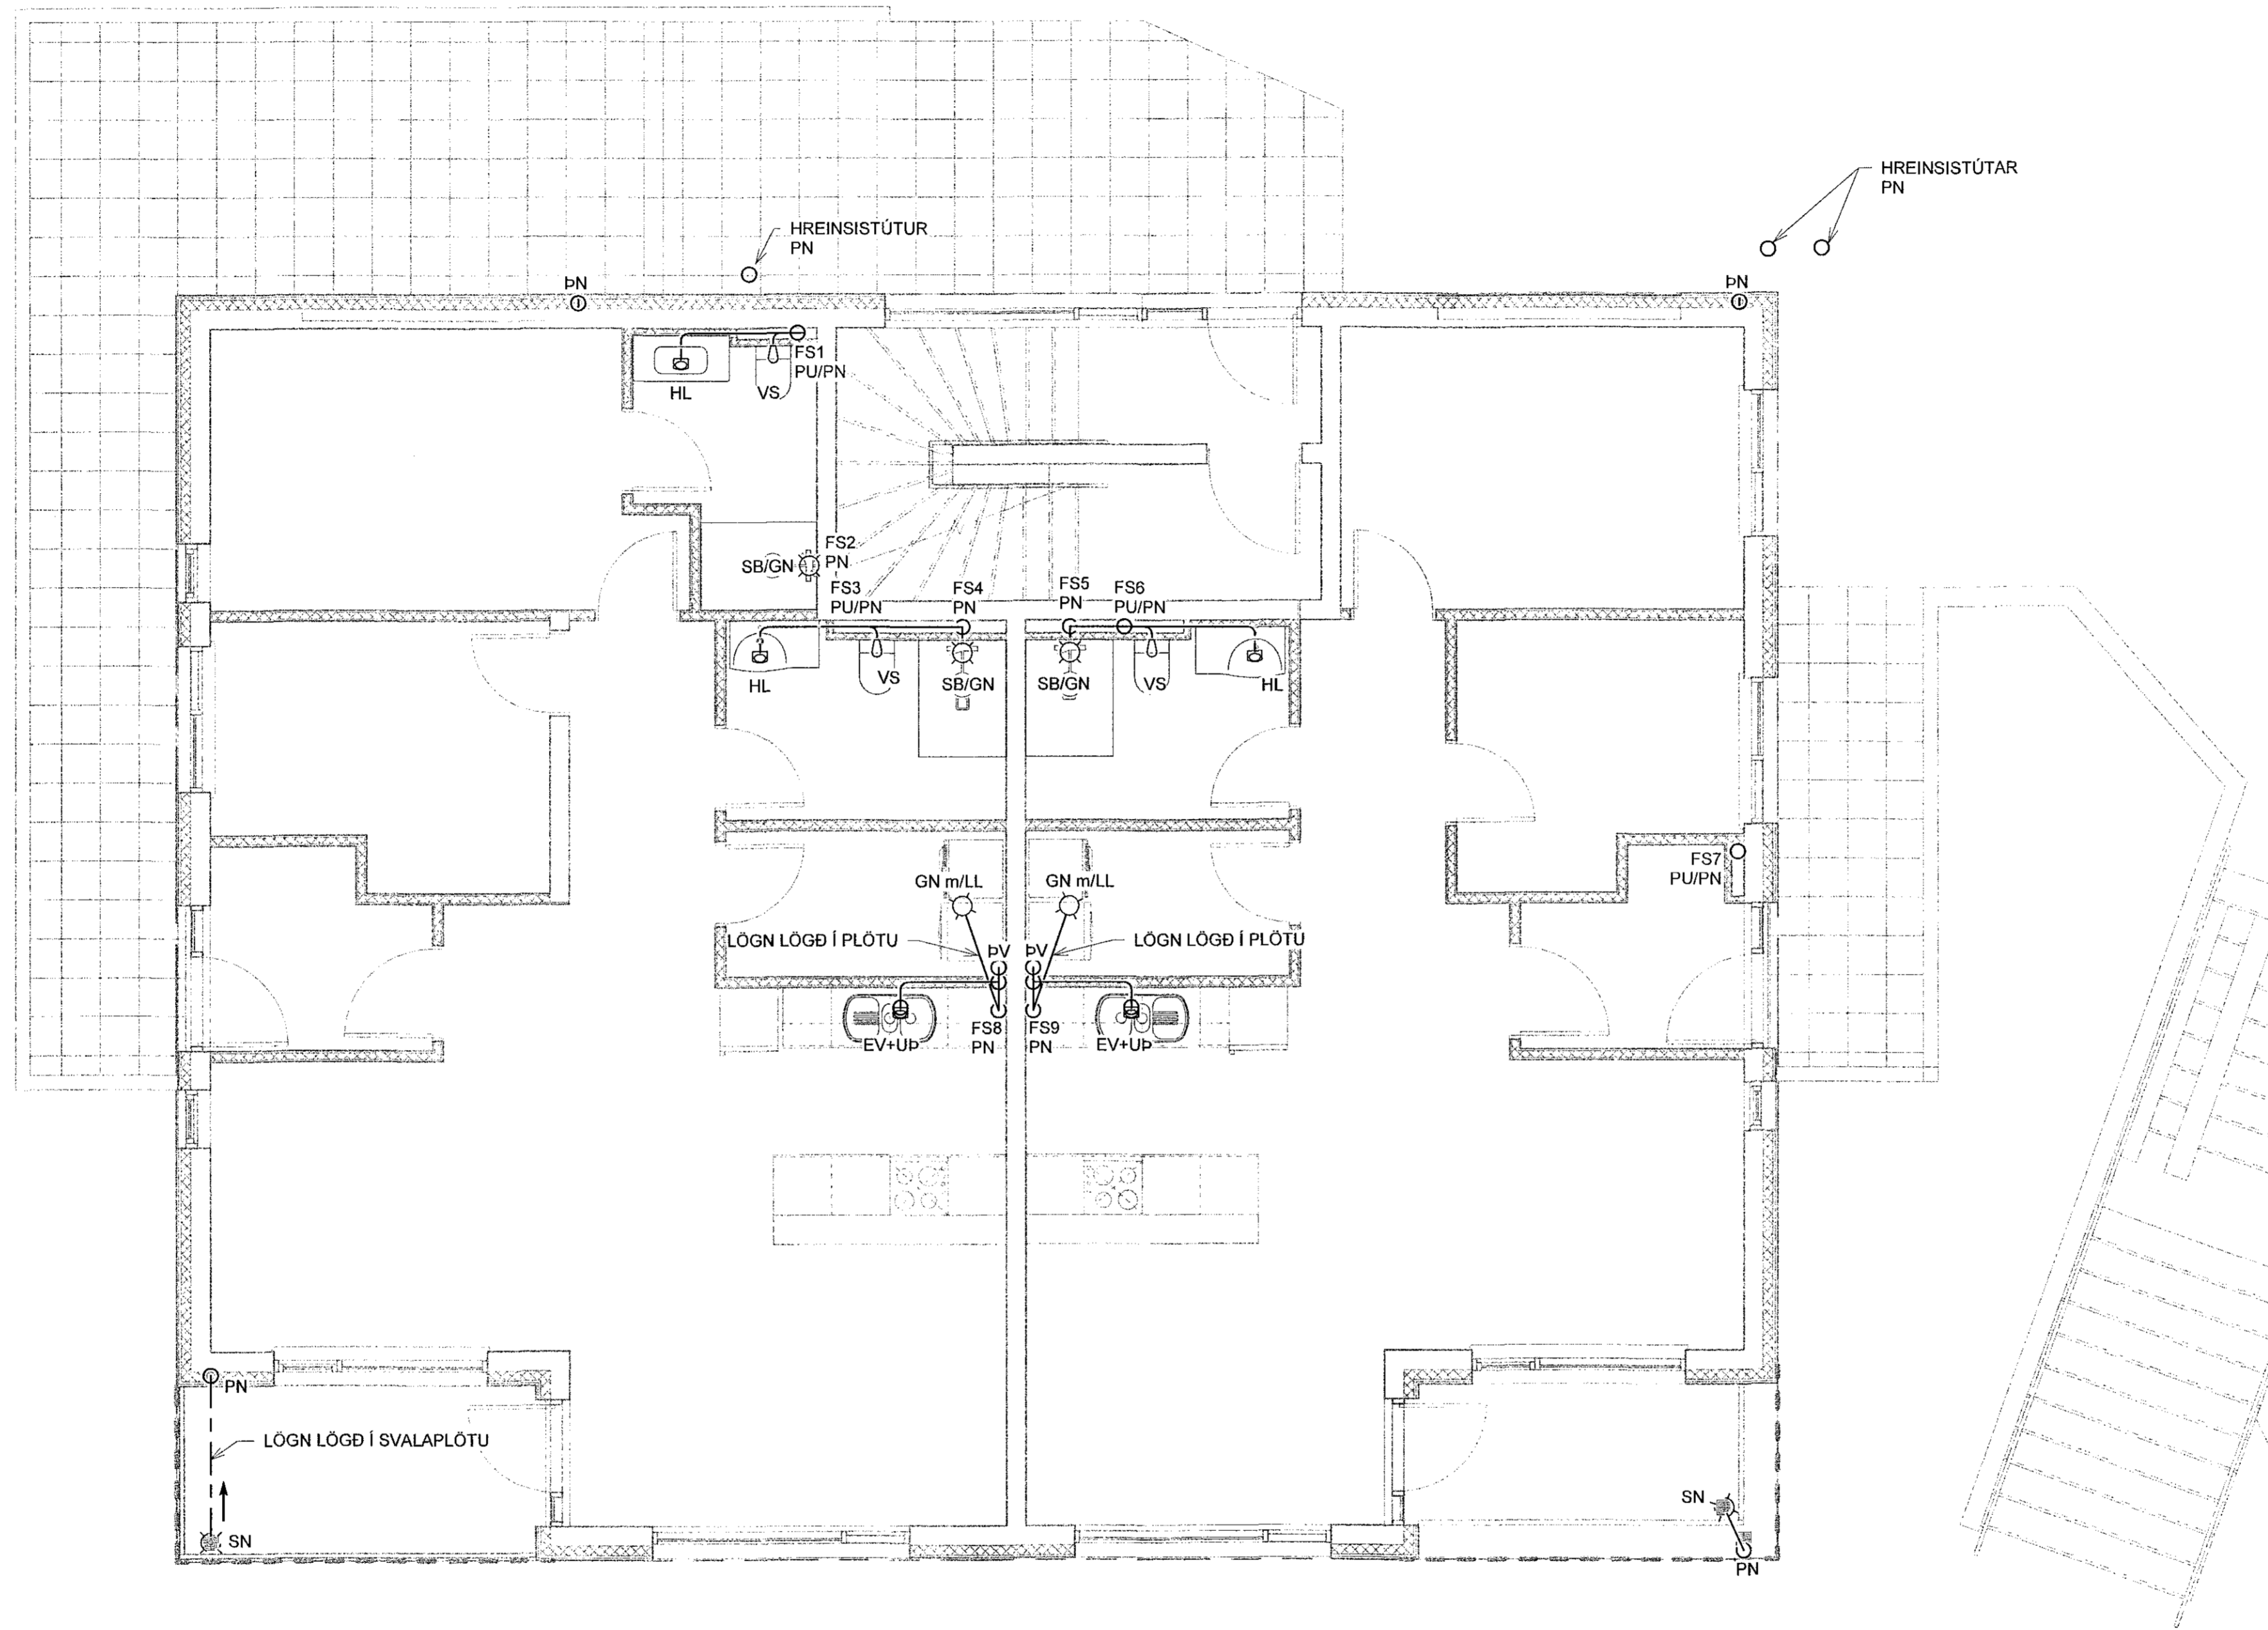

GRUNNMYND
MKV. 1:50

| | | | |
|------|------------|--------------|------|
| 1 | 02.10.2019 | IFRUMMÓTGAFA | JJ |
| Útg. | Dags. | Lýsing | Nafn |


VERKFRÆÐISTOFA

NEW NORDIC ENGINEERING ehf
Hæðsmáni 6 - 201 Kópavogur Ísland
s. 854-4080 / 899-3077 / 899-3577
Kt. 520914-1450. nne@nne.is www.nne.is

STUÐLASKAÐ 15

221 HAFNARFJÖRÐUR
FRÆRENNSLI - GRUNNMYND 1.HÆÐ

| | | | |
|----------------|-----------------------------------|-------------|------------|
| Hönnun: | JJ | Verknúmer: | 19004 |
| Verkefnaþjafi: | JJ | Málkvæði: | 1:50 |
| Teiknaði: | SJ | Dagsetning: | 02.10.2019 |
| Yfirfariði: | PBE | Bláð: | Útgáfa: |
| Samþykkt: | Jökull Jónsson Kt. 270575-4209 | P1-02 | 1 |

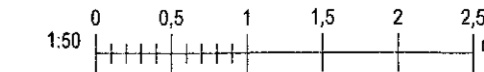

Þbr: 10/02/19
Skr: 2.10.2019 10:07:23

Copyright © New-Nordic Engineering ehf. - Hönnuður áskur sér alian eitt á teikningum. - Píplöðun er það skilfræga samþykki