


SNID Í SÖKKUL SJÁ SNID 10 Á TEIGN B200

SNID Í SÖKKUL SJÁ SNID 10 Á TEIGN B200

Samþykkt bann
15 OCT 2019
Byggingarfulltrúinn í Hafnarfirði
F.h. Sigurður Steinar Jónsson

ATHI:
ALMENNAR SKÝRINGAR SJÁ TEIGN. B001
BENDING VEGGJA NEMA ANNAD SÉ TEKID FRAM:
150mm ÞYKKIR:
EINFALT NET K10c200 LÖDRÉTT OG K10c250 LÁRÉTT
180/200mm ÞYKKIR:
TVÖFALT NET K10c200 LÖDRÉTT OG K10c250 LÁRÉTT
JÁRNUN KRINGUM OP ER 2K12 OG JÁRNAFYRIRKOMULAG SKV SKÝRINGARBLADI (NEMA ANNAD KOMI FRAM) Í INNVEGGJUM KOMA 2K12 Í VEGGENDA
SÉU JÁRNABAKKAR NOTADIR Í STAÐ VINKLAU-LYKKJA SKULU PEIR VALDIR ÞANNIG AÐ JÁRNAMAGNID SE ÞAÐ SAMÁ.
EINANGRUNARÞYKKTIR ERU
-100mm PLASTEINANGRUN UNDIR BOTNPLÖTU (24kg/m³)
GRUNNUR Fyllist með frostþolinni GRÚS EDA ÖÐRU VIDURKENNDU FROSTÞOLNU EFN.
ÞJAPPA SKAL Í 300mm LÖGUM MED 60kg VIBRASLEDA. FARA SKAL A.M.K. ÞRJÁR YFIRFERDIR Á HVERT LAG. VID ÞJÖPPUN MÁ HÆÐARMUNUR Fyllingar EKKI VERA MEIRA EN 500mm (NEMA Í STÖDVEGGJUM). HLUTFALL KORNA MINNA EN 0.02mm SKAL EKKI VERA MEIRA EN 3% AF ÞYNGD Fyllingarefnisins. ENGINN STEINN Í Fyllingunni MÁ VERA STÆRRI EN ½ AF LAGÞYKKT VID ÞJÖPPUN.
LAGNAGÖT SJÁST Á GATAPLANSTEIKNINGUM LAGNA.
KJARNBORASAGA MÁ FYRIR LÖGNUM EF EKKI HEFUR VERID GERT FYRIR ÞEIM Í UPPSTEYPU.
LAGNAGÖT ERU BREIDD OG HÆÐ 200x200 NEMA ANNAD KOMI FRAM. LAGNAGÖT SJÁST Á LAGNATEIKNINGUM. LENDI KÖTI Á GATI UNDIR NEÐRI BRÚN SÖKKULS (HÁÐ SÖKKULDÝPT) MÁ LIGGUR LÖGNIN UNDIR SÖKKULVEGG.
YFIRFARA SKAL ALLAR MÁLSETNINGAR OG HÆÐARKÖTA M.T.T TEIKNINGAARKITEKTA OG GERA HÖNNUDUM VIDVART EF MISRÆMI FINNST.

GRUNNMYND - SÖKKLAR OG BOTNPLATA MKV. 3

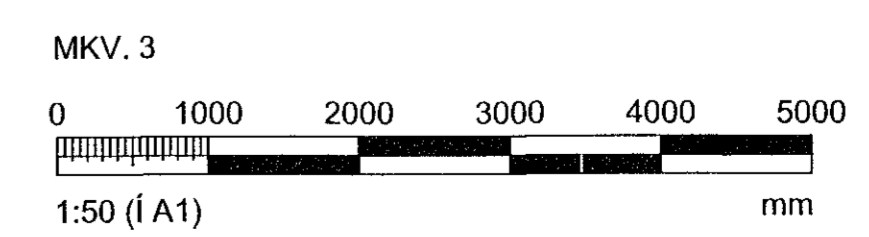

ÁRITUN HÖNNUNARSTJÓRA KRISTÍN RAGNARSSON 120944-2698			
Breytingar			
NR.	DAGS.	BREYTING	SP.
1	30.09.2019	Frumútgáfa	SAO
VERKFRÆDISTOFA			
NEW NORDIC ENGINEERING ehf. kt. 520914-1450 HÆÐASMÁRI 6, 201 KÖPAVOGUR nne@nne.is S: 8544080(JP-J)/8993577(HOO)/8993077(SAO)			
SAMÞYKKT	Hákon Örn Ósparsson	300577-3189	
VERK STUÐLASKARÐ 15 HAFNARFJÖRDUR			
TEIKNING BURÐARVIRKI SÖKKLAR OG BOTNPLATA GRUNNMYND			
HANNAÐ SAÓ	TEKNAÐ SAÓ	YFIRFARIÐ HÓO	MÆLRÆMI 1/50
DAGS. 30.09.2019		VERK NR. 19004	TEIKNING NR. B101
ÚTGÁFA NR. 1			