




Sambykkt þann
15 OCT 2019
Byggingarfulltrúinn í Hafnarfirði
F.h. Sigurður Steinar Jónsson

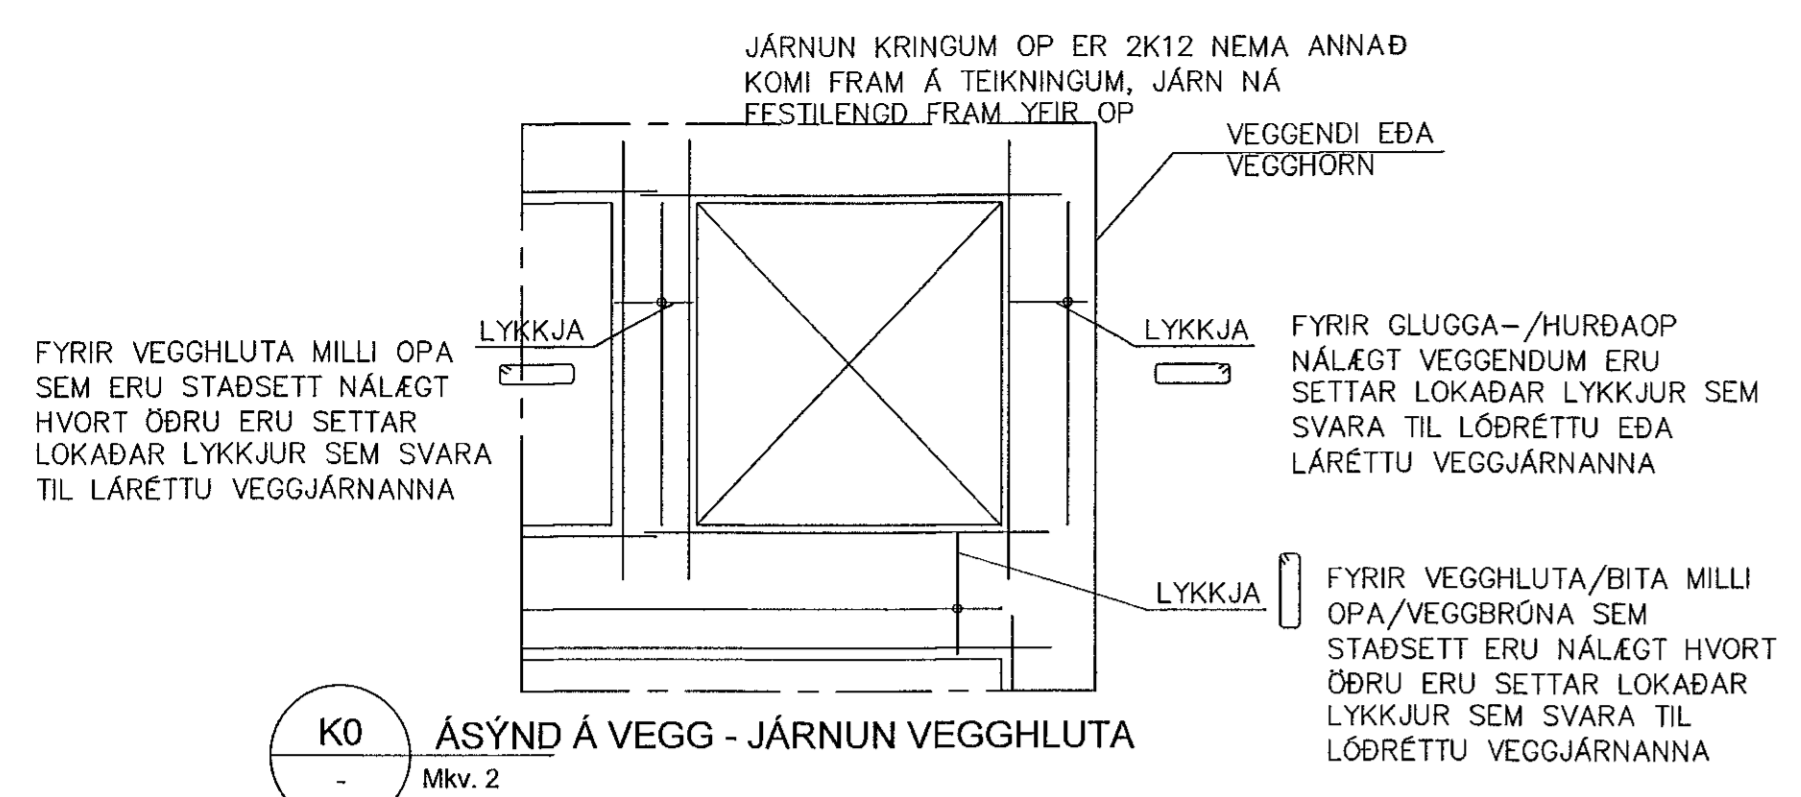


K0 ÁSYND Á VEGG - JÄRNUN VEGGHLUTA
Mkv. 2

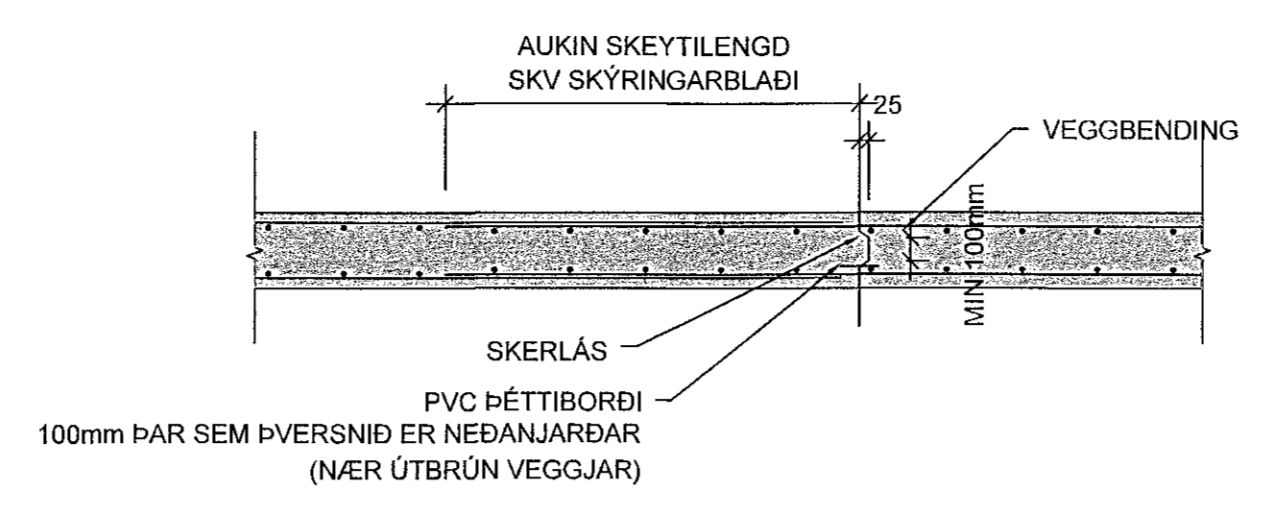


K1 LÄRÉTT KENNISNIÐ - SKERLÄS Í 200/250mm VEGG
Mkv. 2

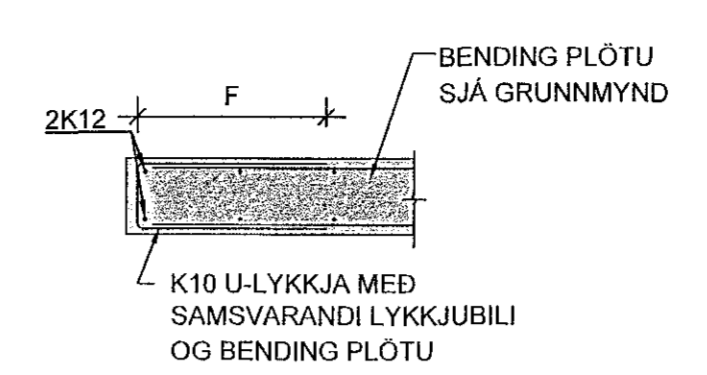


K2 LÖÐRÉTT KENNISNIÐ - PLÖTUBRÚN
Mkv. 2

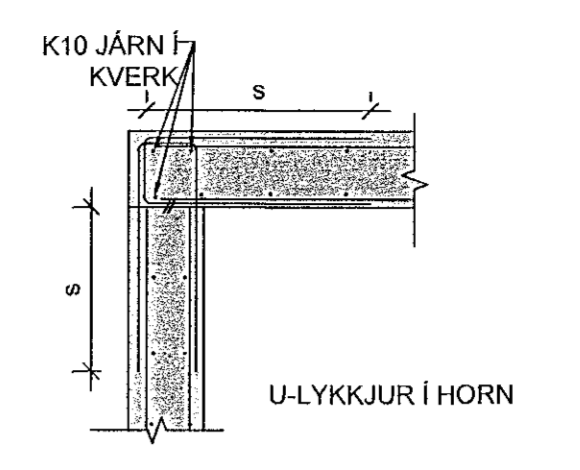

K3 LÄRÉTT KENNISNIÐ - VEGGHORN
Mkv. 2

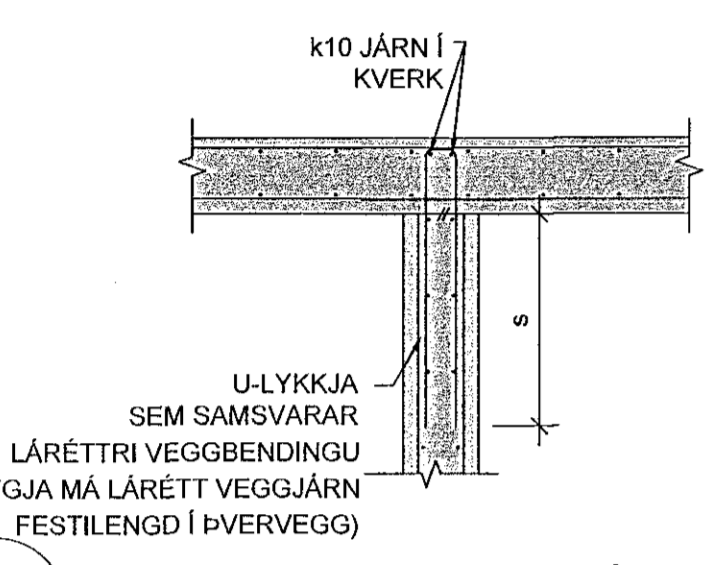


K4 LÄRÉTT KENNISNIÐ - VEGGMÓT
Mkv. 2

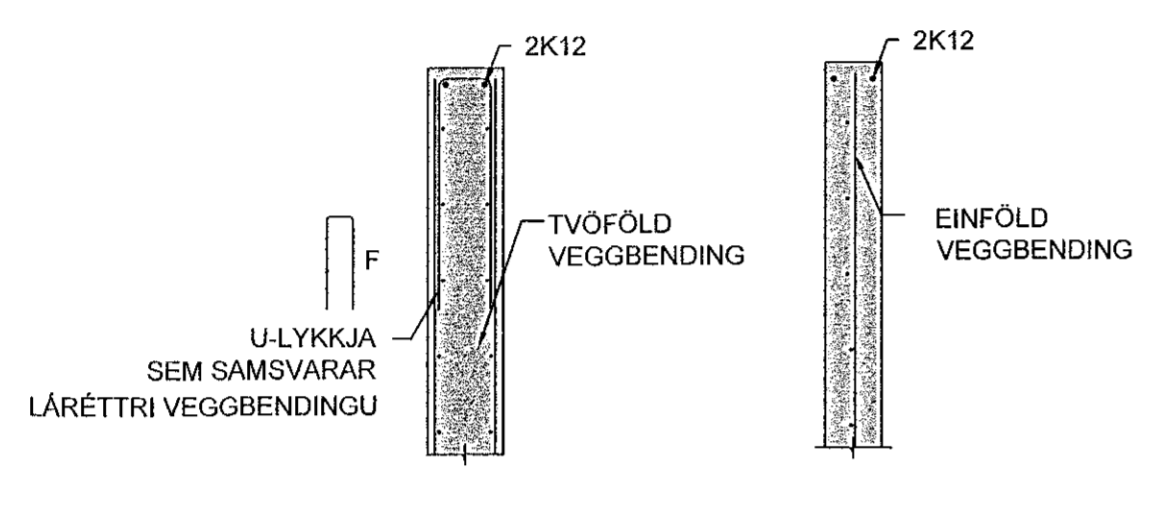


K5 LÄRÉTT KENNISNIÐ - VEGGENDI TVÖFÖLD BENDING OG EINFÖLD VEGGBENDING
Mkv. 2


SÉ EKKI ANNARS GETIÐ KOMI AUKALEGA JÄRN UMHVÆRFIS GLUGGA, HURÐIR OG OP Í PLÖTUM OG VEGGJUM ER SVARA TIL ÞEIRRA JÄRNA SEM KLIPPT ERU Í SUNDUR, ÞÓ ALDREI MINNA EN 2 K12.

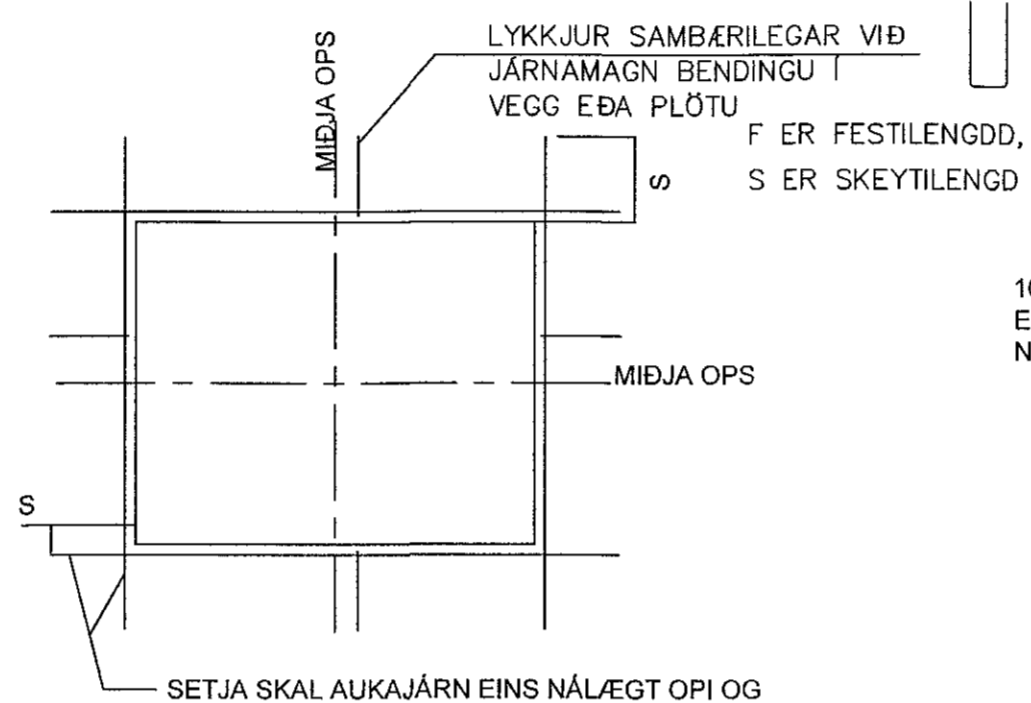


01 SNID
Mkv. 2

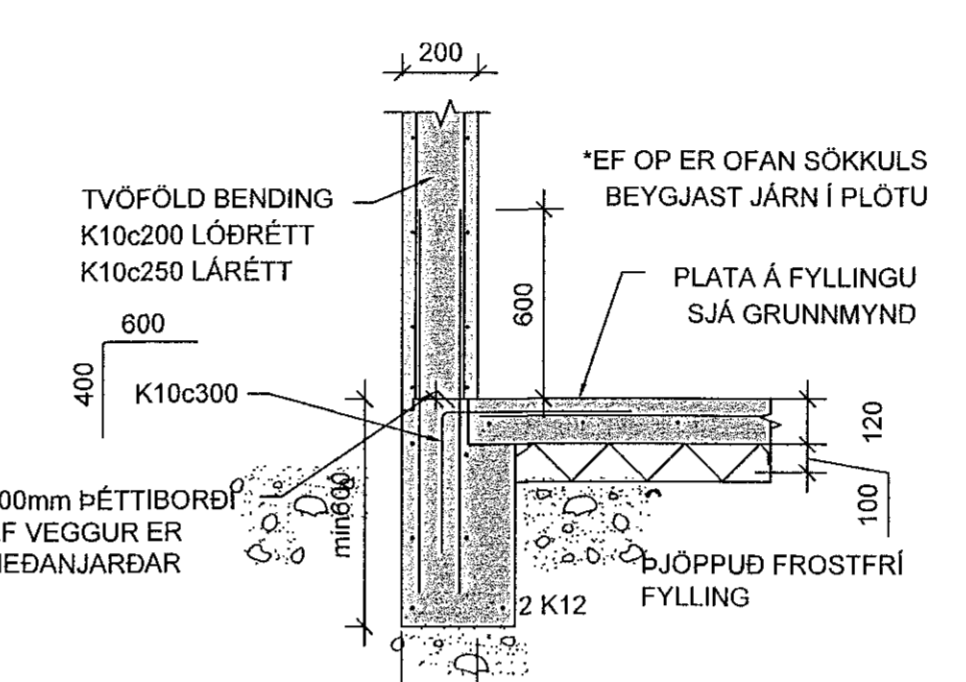


02 SNID
Mkv. 2

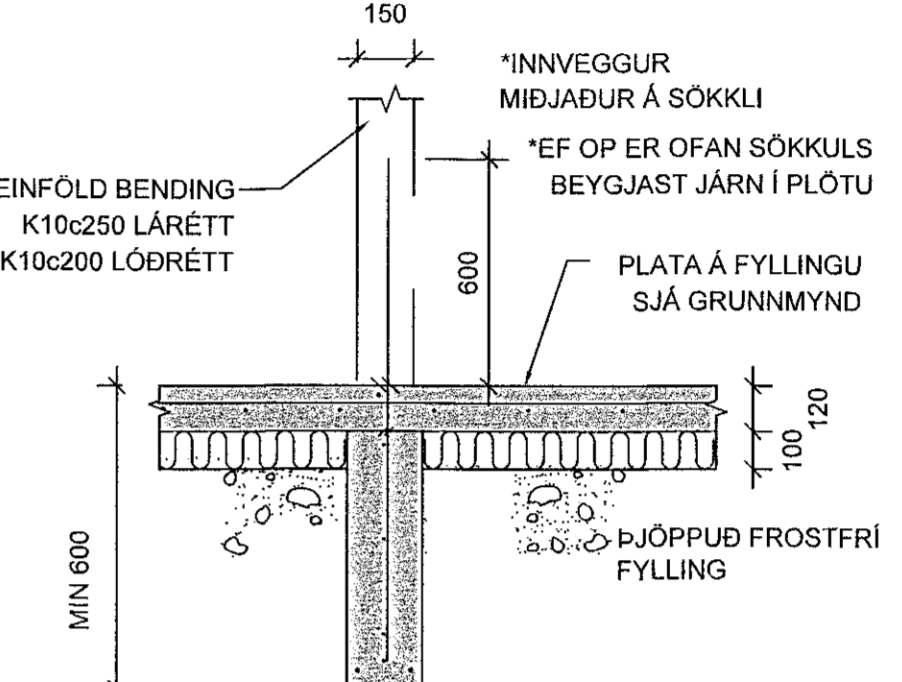


03 SNID
Mkv. 2

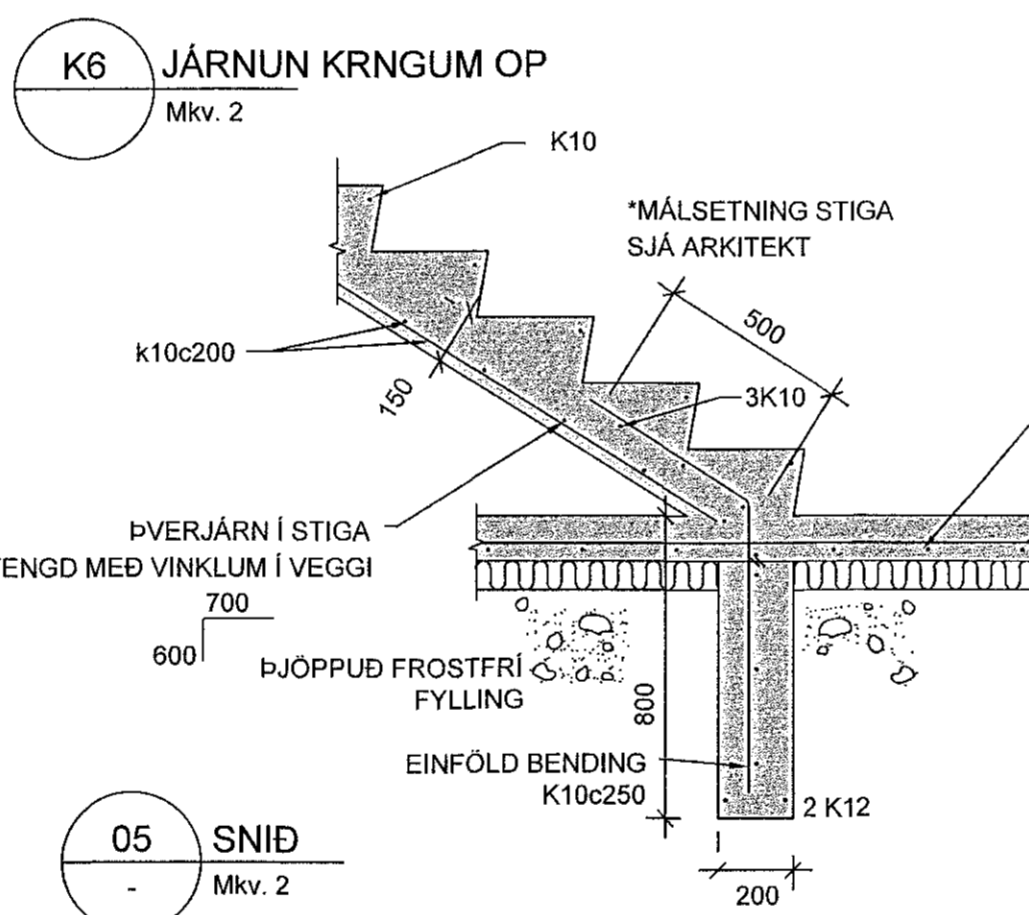


K6 JÄRNUN KRINGUM OP
Mkv. 2

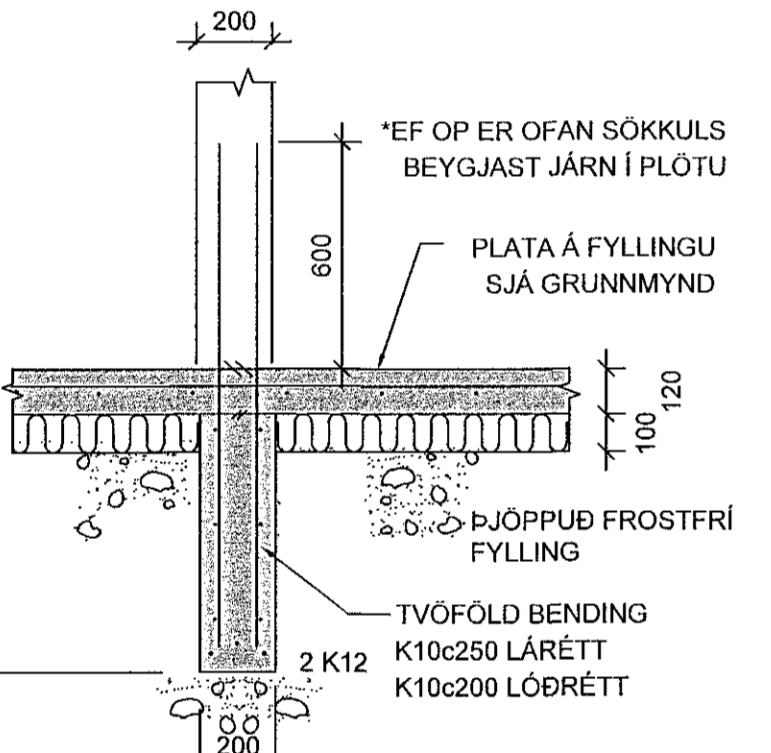


04 SNID
Mkv. 2

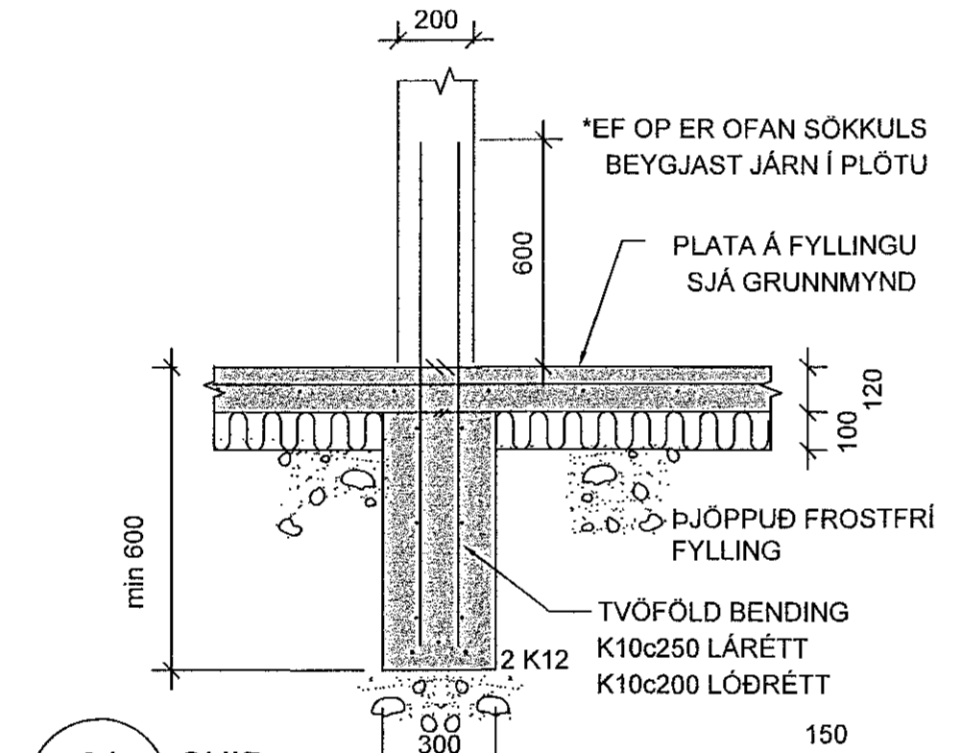


05 SNID
Mkv. 2

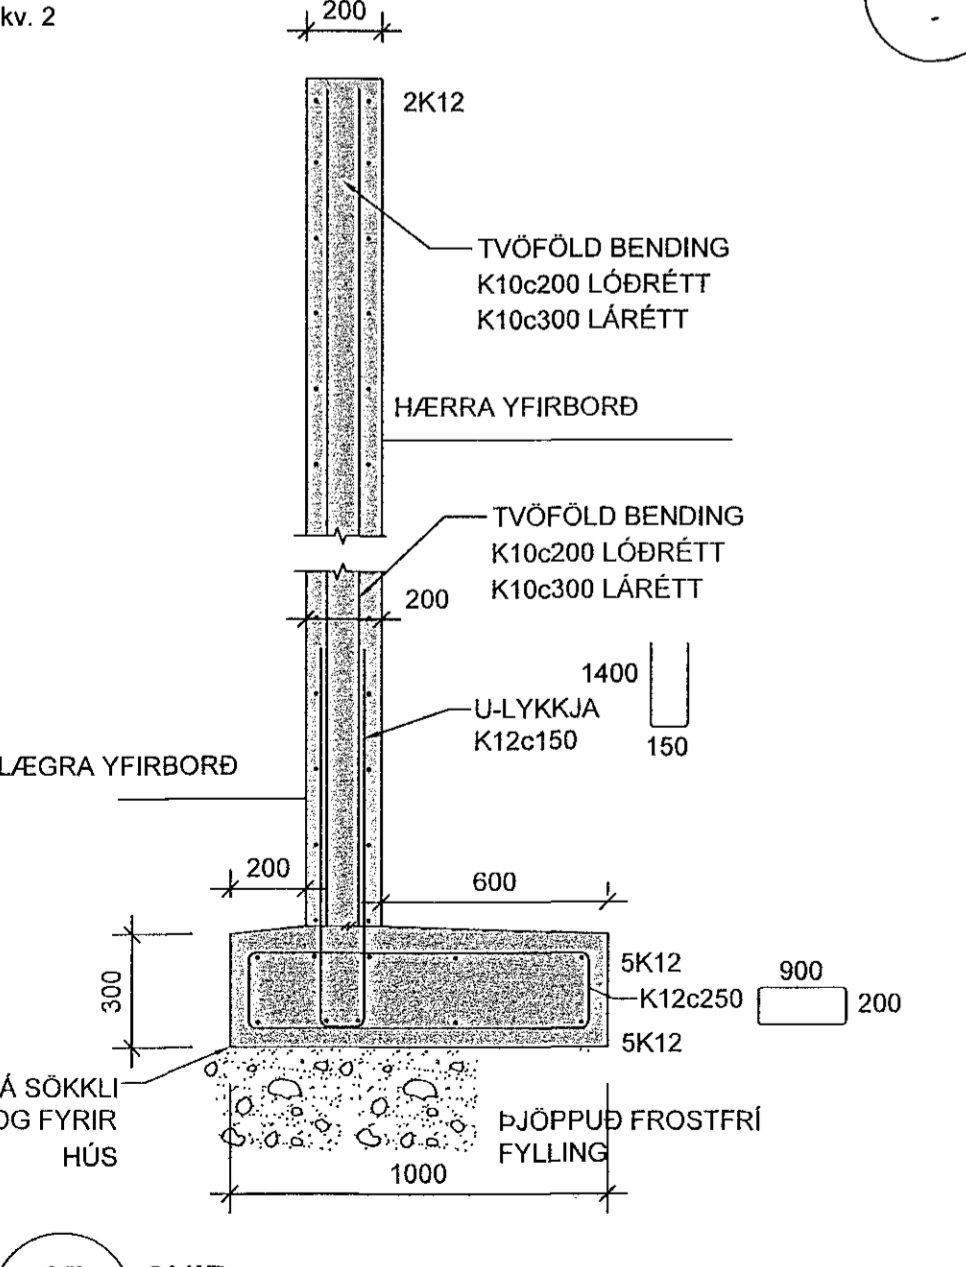


07 SNID
Mkv. 2

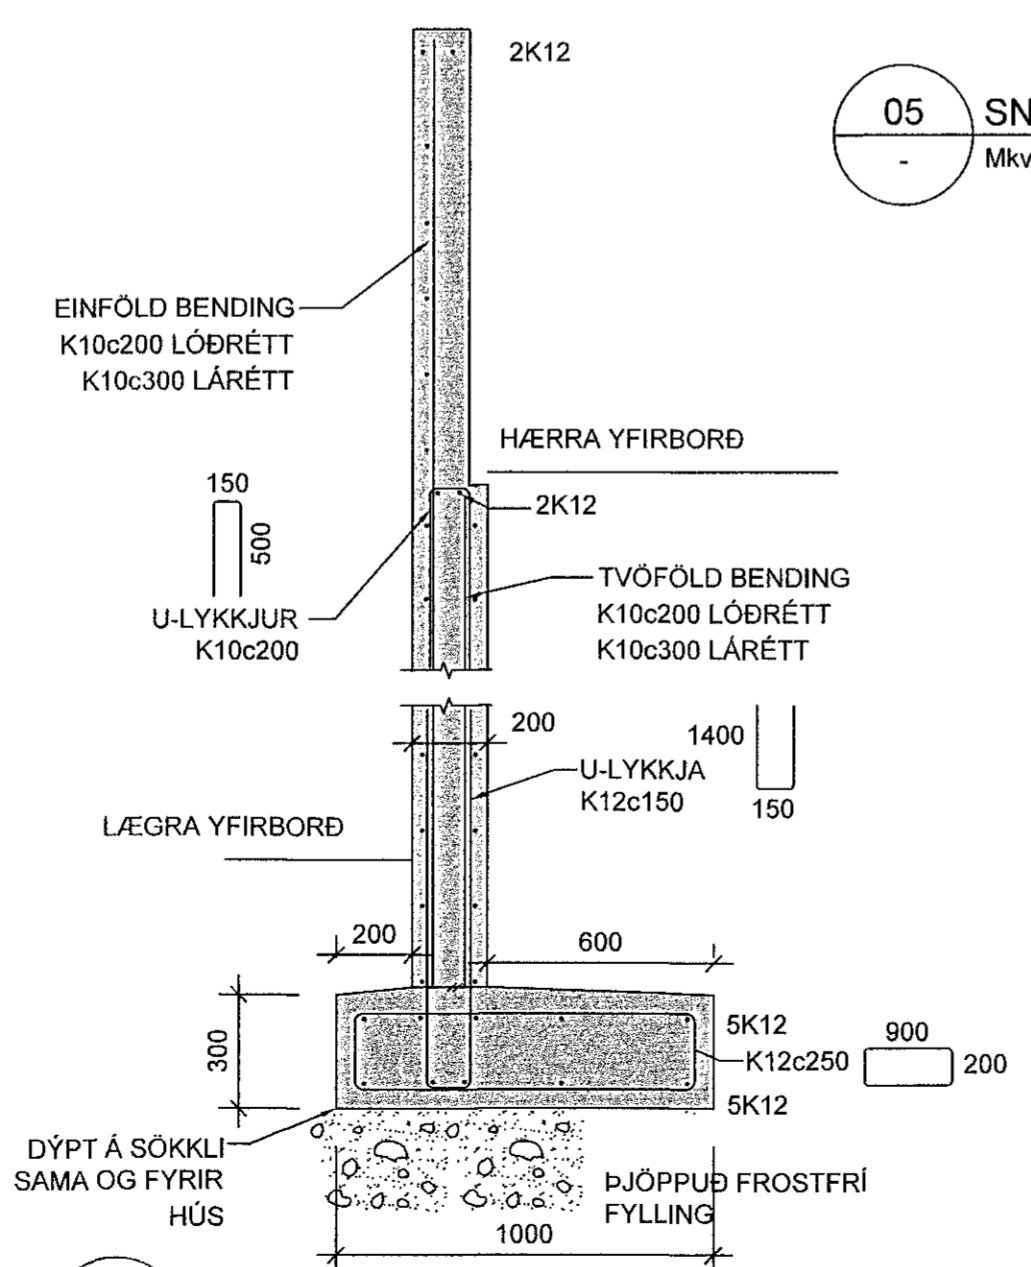


08 SNID
Mkv. 2

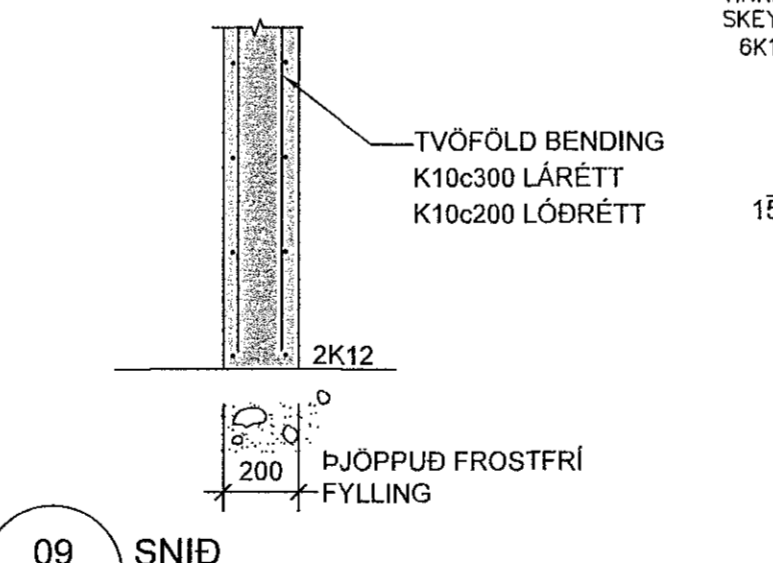


09 SNID
Mkv. 2

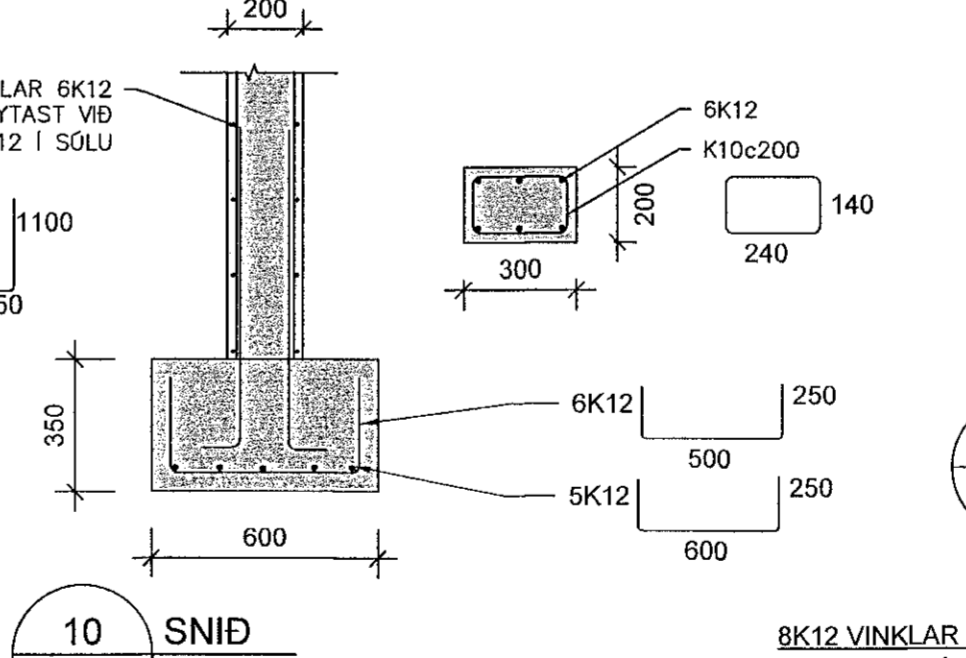


10 SNID
Mkv. 2

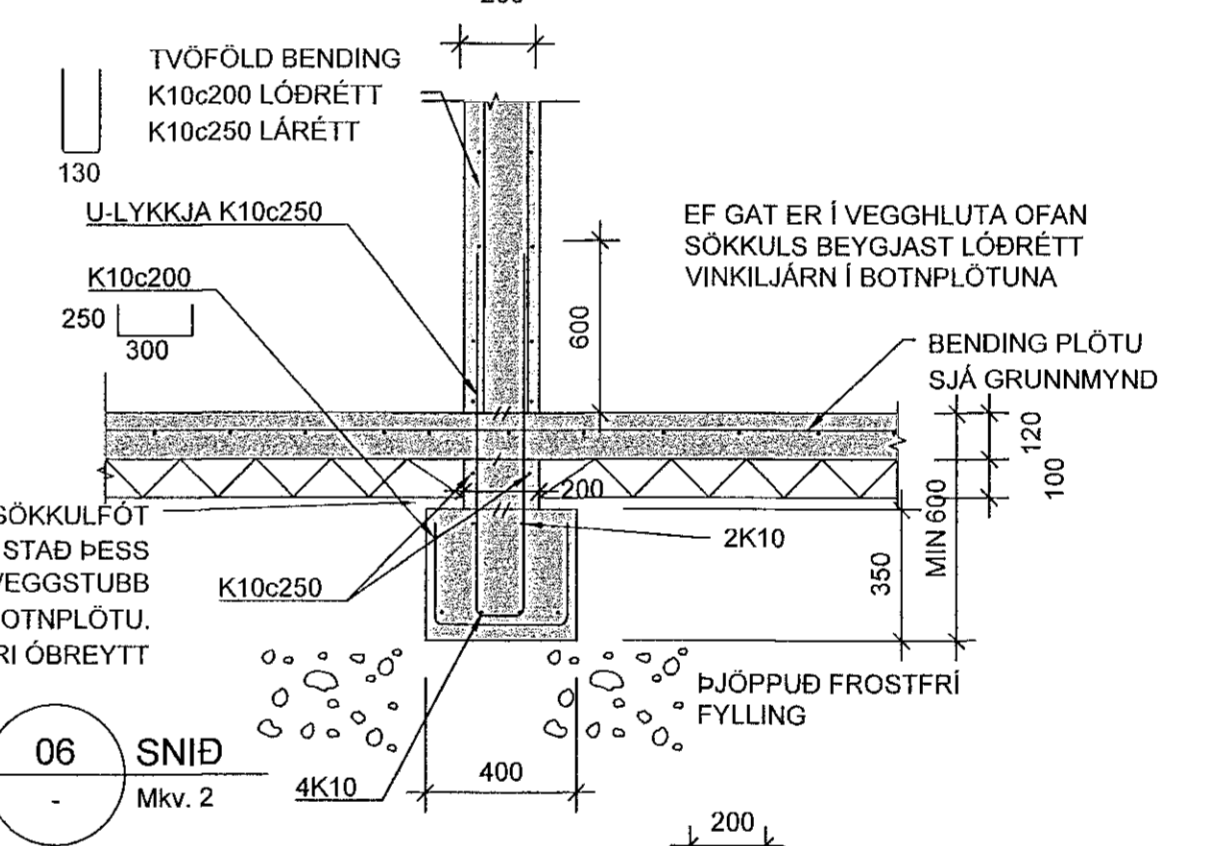


06 SNID
Mkv. 2

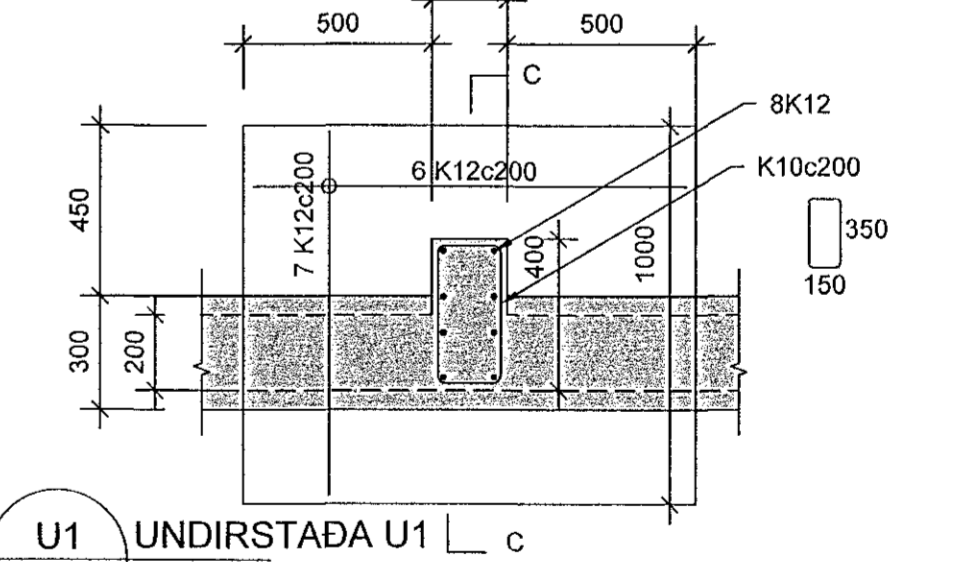

U1 UNDIRSTADA U1
Mkv. 2

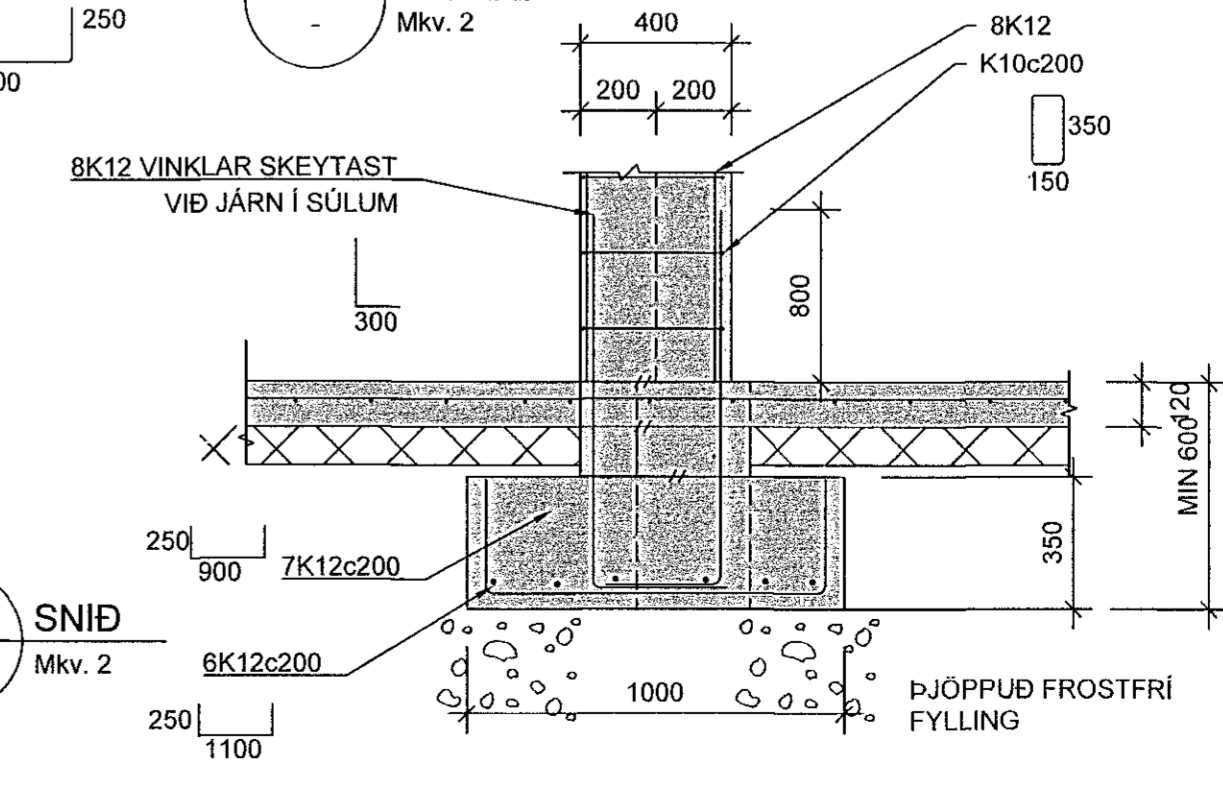

C-C SNID
Mkv. 2

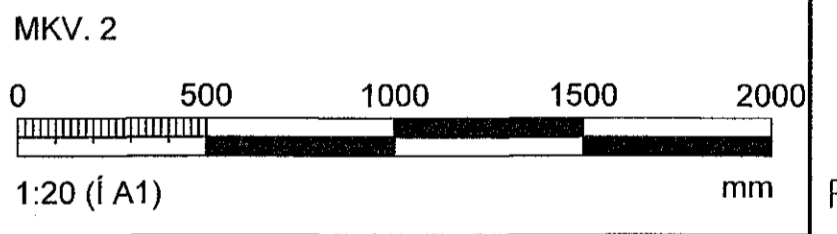

ÁRITUN HOHNUNARSTJÓRA KRISTINN JAGNARSSON 120944-2069			
BREYTINGAR			
NR.	DAGS.	BREYTING	SB.
1	30.09.2019	Frumútgáfa	SAO

VERKFRÆÐISTOFA
NEW NORDIC ENGINEERING ehf. tel: 520914-1450
HÆÐASMÁRI 6, 201 KÖPAVOGUR
nne@nne.is S:8544080/FJ:8993577/(HOO)/8903077/(SAO)
SAMBÝKKT Hákon Ólafur Örngras 300577-3189

VERK STUÐLASKARÐ 15 HAFNARFJÖRÐUR			
TEIKNING BURÐARVIRKI SNID OG DEILI			
HANNAÐ	TEIKNAD	YFIRFARID	MELIKVARDI
SAO	SAO	HOO	1/20
DAGS. 30.09.2019		VERK NR. 19004	TEIKNING NR. B200
		UTGAFA NR. 1	