


Sambýkkt þann
15 OCT 2019
Byggingarfulltrúnaður í Hafnarfjörð
F.h. Sigurður Steinar Jónsson

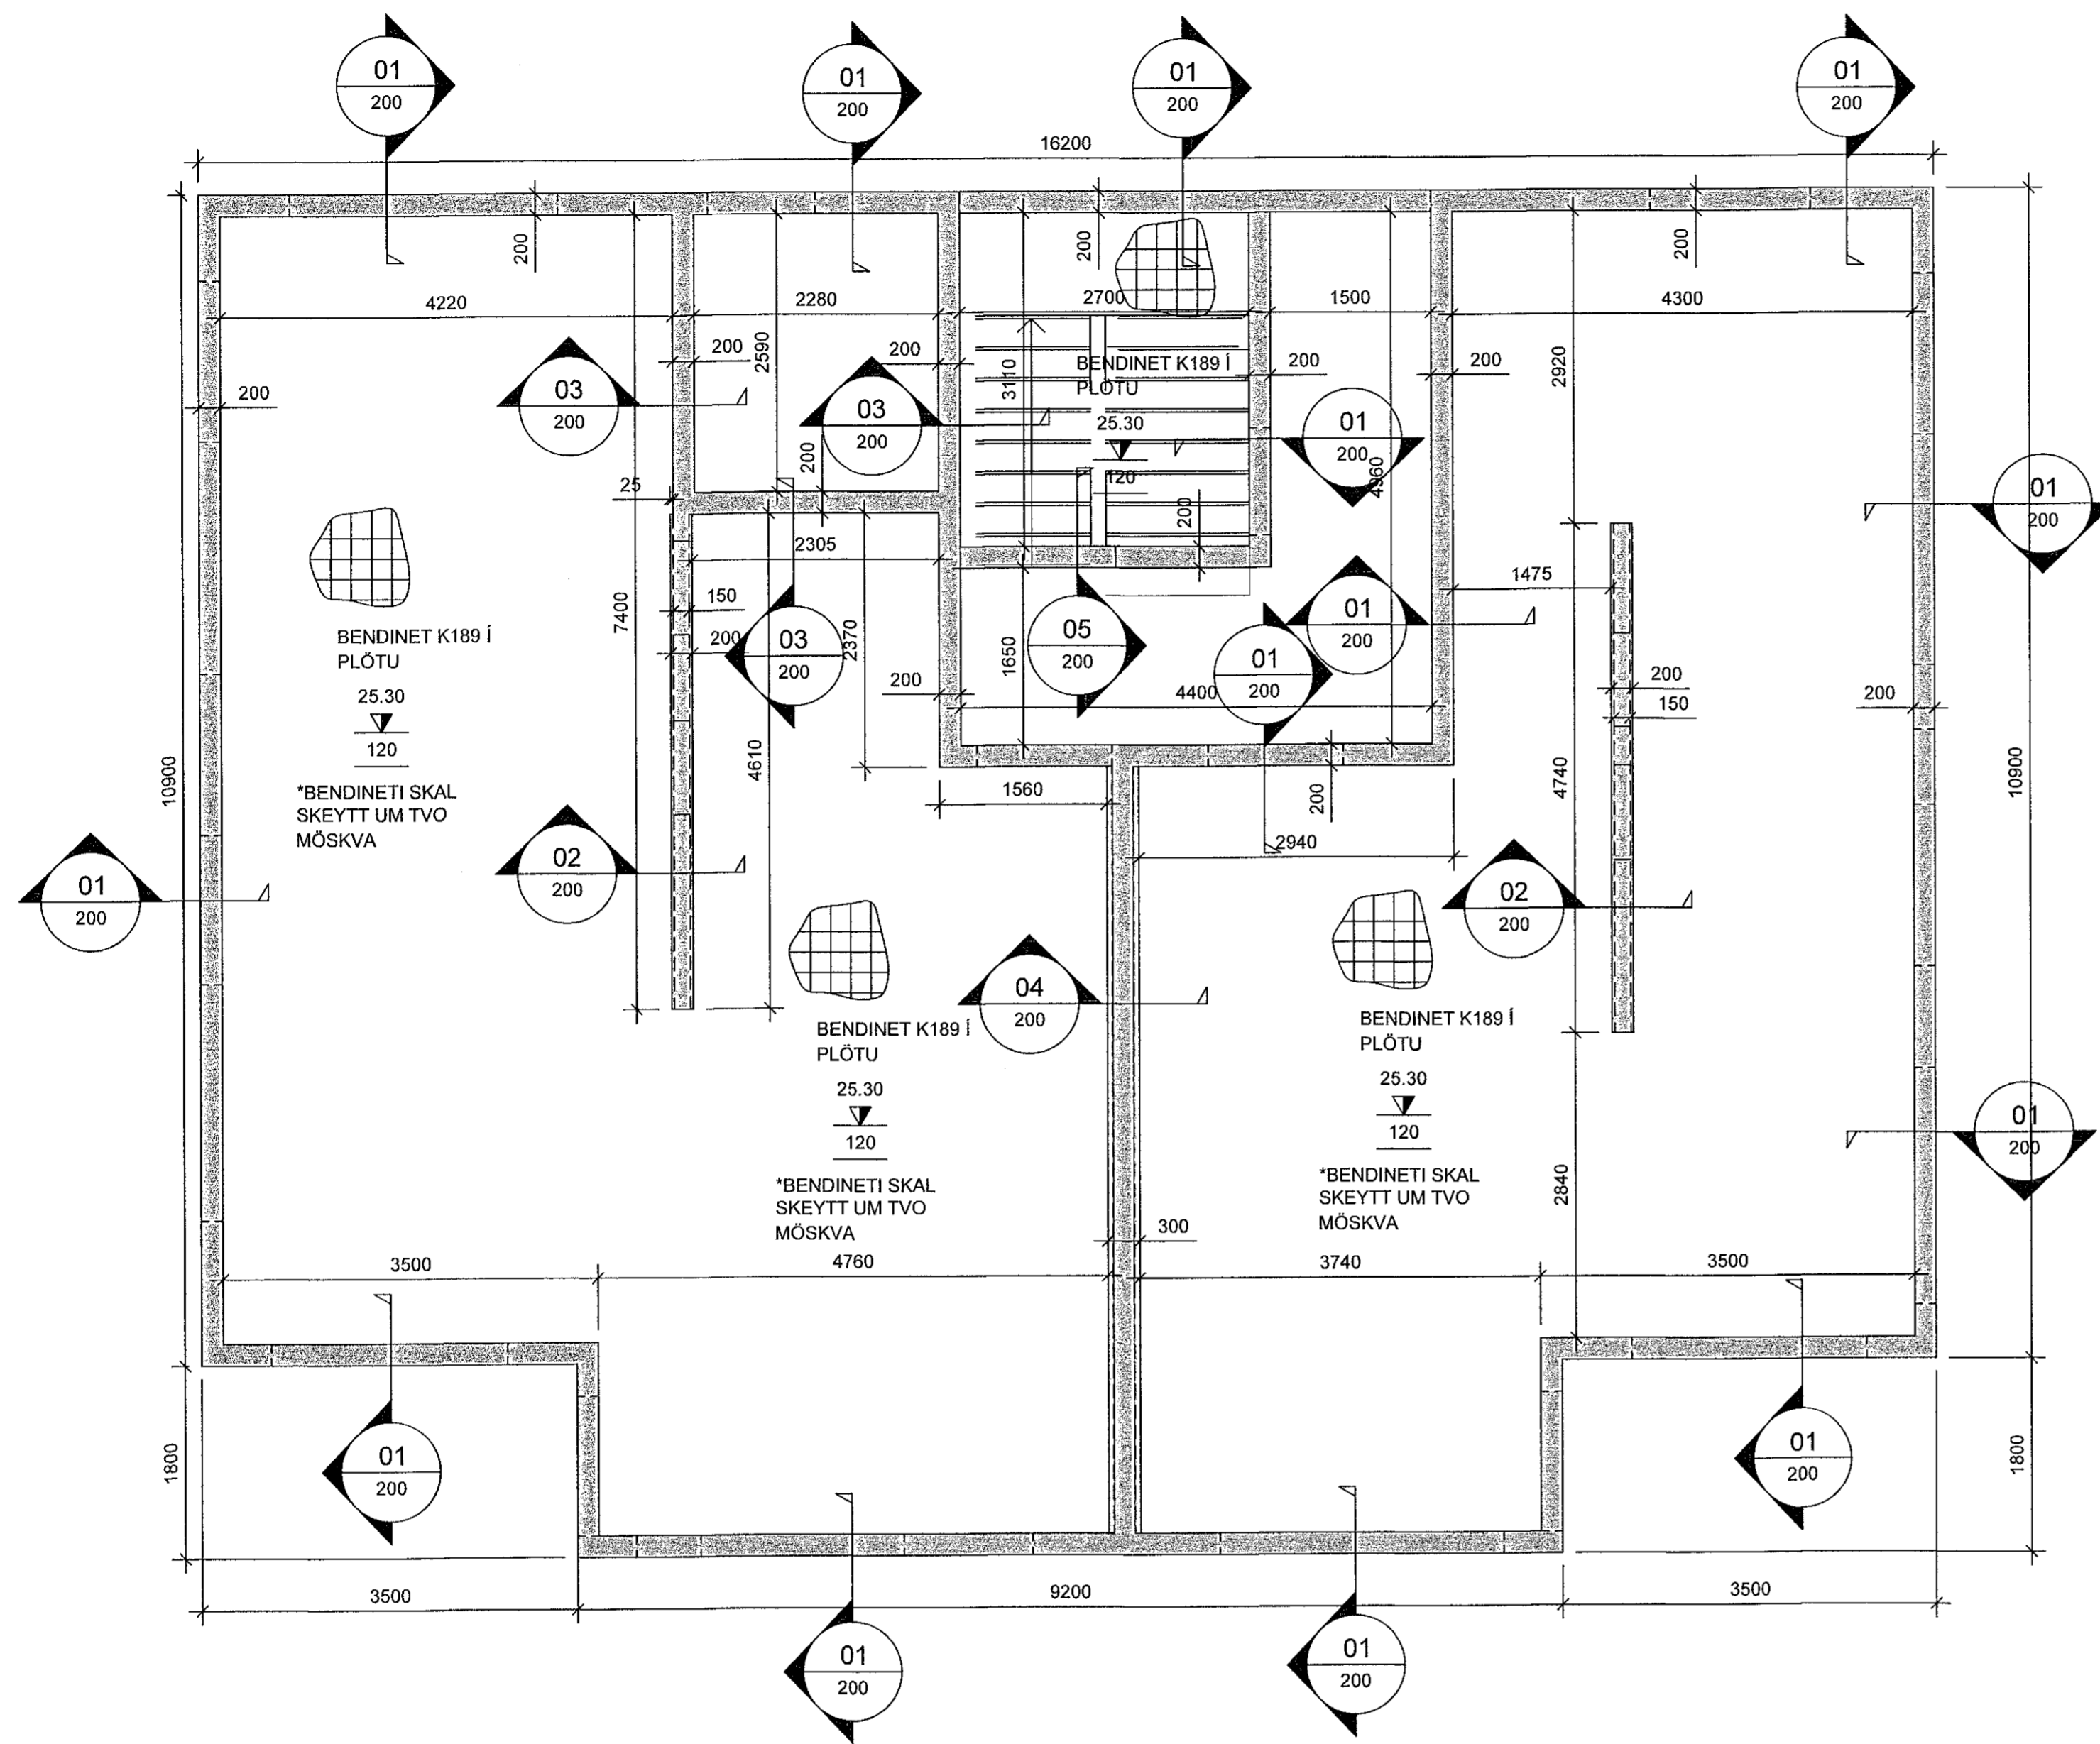

ATHI:

ALMENNAR SKÝRINGAR SJÁ TEIKN. B001

BENDING VEGGJA NEMA ANNAD SÉ TEKID FRAM:

150mm ÞYKKIR:
EINFALT NET K10c200 LÓÐRÉTT OG K10c250 LÁRÉTT

180/200mm ÞYKKIR:
TVÖFALT NET K10c200 LÓÐRÉTT OG K10c250 LÁRÉTT

JÄRNUÐ KRINGUM OP ER 2K12 OG JÄRNAFYRIRKOMULAG
SKV SKÝRINGARBLADI (NEMA ANNAD KOMI FRAM)
Í INNVEGGJUM KOMA 2K12 Í VEGGENDA

SÉU JÄRNABAKKAR NOTADIR Í STAD VINKLAU-LYKKJA SKULU
ÞEIR VALDIR ÞANNIG AD JÄRNAMAGNID SÉ ÞAD SAMA.

EINANGRUNARÞYKKTIR ERU
-100mm PLASTEINANGRUN UNDIR BOTNPLÖTU (24kg/m³)

GRUNNUR Fyllist með frostþolinni grús eða öðru
viðurkenndu frostþolnu efni.
ÞJAPPA SKAL Í 300mm LÖGUM MED 60kg VIBRASLEDA.
FARA SKAL A.M.K. ÞRJÁR YFIRFERDIR Á HVERT LAG. VID
ÞJÖPPUN MÁ HÆÐARMUNUR FYLLINGAR EKKI VERA MEIRA
EN 500mm (NEMA Í STODVEGGJUM). HLUTFALL KORNA
MINNA EN 0.02mm SKAL EKKI VERA MEIRA EN 3% AF ÞYNGD
FYLLINGAREFNISINS. ENGINN STEINN Í FYLLINGUNNI MÁ VERA
STÆRRI EN 1/4 AF LAGÞYKKT VID ÞJÖPPUN.

LAGNAGÖT SJÁST Á GATAPLANSTEIKNINGUM LAGNA.

KJARNBORASAGA MÁ FYRIR LÖGNUM EF EKKI HEFUR VERID
GERT FYRIR ÞEIM Í UPPSTEYPU.

LAGNAGÖT ERU BREIDD OG HÆD 200x200 NEMA ANNAD
KOMI FRAM. LAGNAGÖT SJÁST Á LAGNATEIKNINGUM.
LENDI KÓTI Á GATI UNDIR NEDRI BRÚN SÖKKULS (HÁÐ
SÖKKULDÝPT)ÞÁ LIGGUR LÖGNIN UNDIR SÖKKULVEGG.

YFIRFARA SKAL ALLAR MÁLSETNINGAR OG HÆÐARKÓTA M.T.T
TEIKNINGAARKITEKTA OG GERA HÖNNUÐUM VIÐVART EF
MISRÆMI FINNST.

ÁRITUN HÖNNUNARSTJÓRA KRISTINN RAGNARSSON 120944-2695

BREYTINGAR

NR.	DAGS.	BREYTING	SP.
1	30.09.2019	Frumtökgáfa	SAO

VERKFRÆÐISTOFA

NEW NORDIC ENGINEERING ehf kt. 520914-1450
HÉBASMÁRI 6, 201 KÖPAVOGUR
nne@nne.is S. 8544060/(FJ)8993577/(HO)8993077/(SAO)

SAMBÝKKT Hákon Órn Ómarsson 300577-3189

VERK
STUÐLASKARÐ 9
HAFNARFJÖRÐUR

TEIKNING
BURÐARVIRKI
SÖKKLAR OG BOTNPLATA
GRUNNMYND

HANNAÐ	TEIKNAD	YFIRFARID	MÆLIKVARDI
SAO	SAO	HÓO	1/50
DAGS.	VERK NR.	TEIKNING NR.	ÚTGÁFA NR.
30.09.2019	18004	B101	1

©2019 arihof og alfrun teikningar, að hvarra eða í heild er háð skilríkju höfundara

GRUNNMYND - SÖKKLAR OG BOTNPLATA
MKV. 3

