

Samþykkt þann
15 OCT 2019
Byggingarfulltrúinn í Hafnarhúpi
F.h. Sigurður Steinar Jónsson

Áritun hönnunarstjóra:
Katrín Ragnarsson kt:120944-2669

- SKÝRINGAR - FRÆRENSLI:
- SKÓLPLÖGN
 - - - - - JARÐVATNSLÖGN
 - - - - - REGNVATNSLÖGN
 - - - - - AFFALLSLÖGN


SJÁ ALMENNAR SKÝRINGAR Á TEIKN. P0-01 OG P0-02.

SKÓLPLAGNIR ERU Ø110 PVC MED RENNSLISHALLA 20% NEMA ANNAD SÉ TEKID FRAM Á TEIKNINGU.

JARÐVATNSLAGNIR ERU Ø110 PVC MED RENNSLISHALLA 10% NEMA ANNAD SÉ TEKID FRAM Á TEIKNINGU.

REGNVATNSLAGNIR ERU Ø75 PP MED RENNSLISHALLA 10% NEMA ANNAD SÉ TEKID FRAM Á TEIKNINGU.

FRÆRENSLISLAGNIR UNDIR ÁLAGI ÖKUTÆKJA SKULU HAFÁ HRINGSTÍFNI SN8.

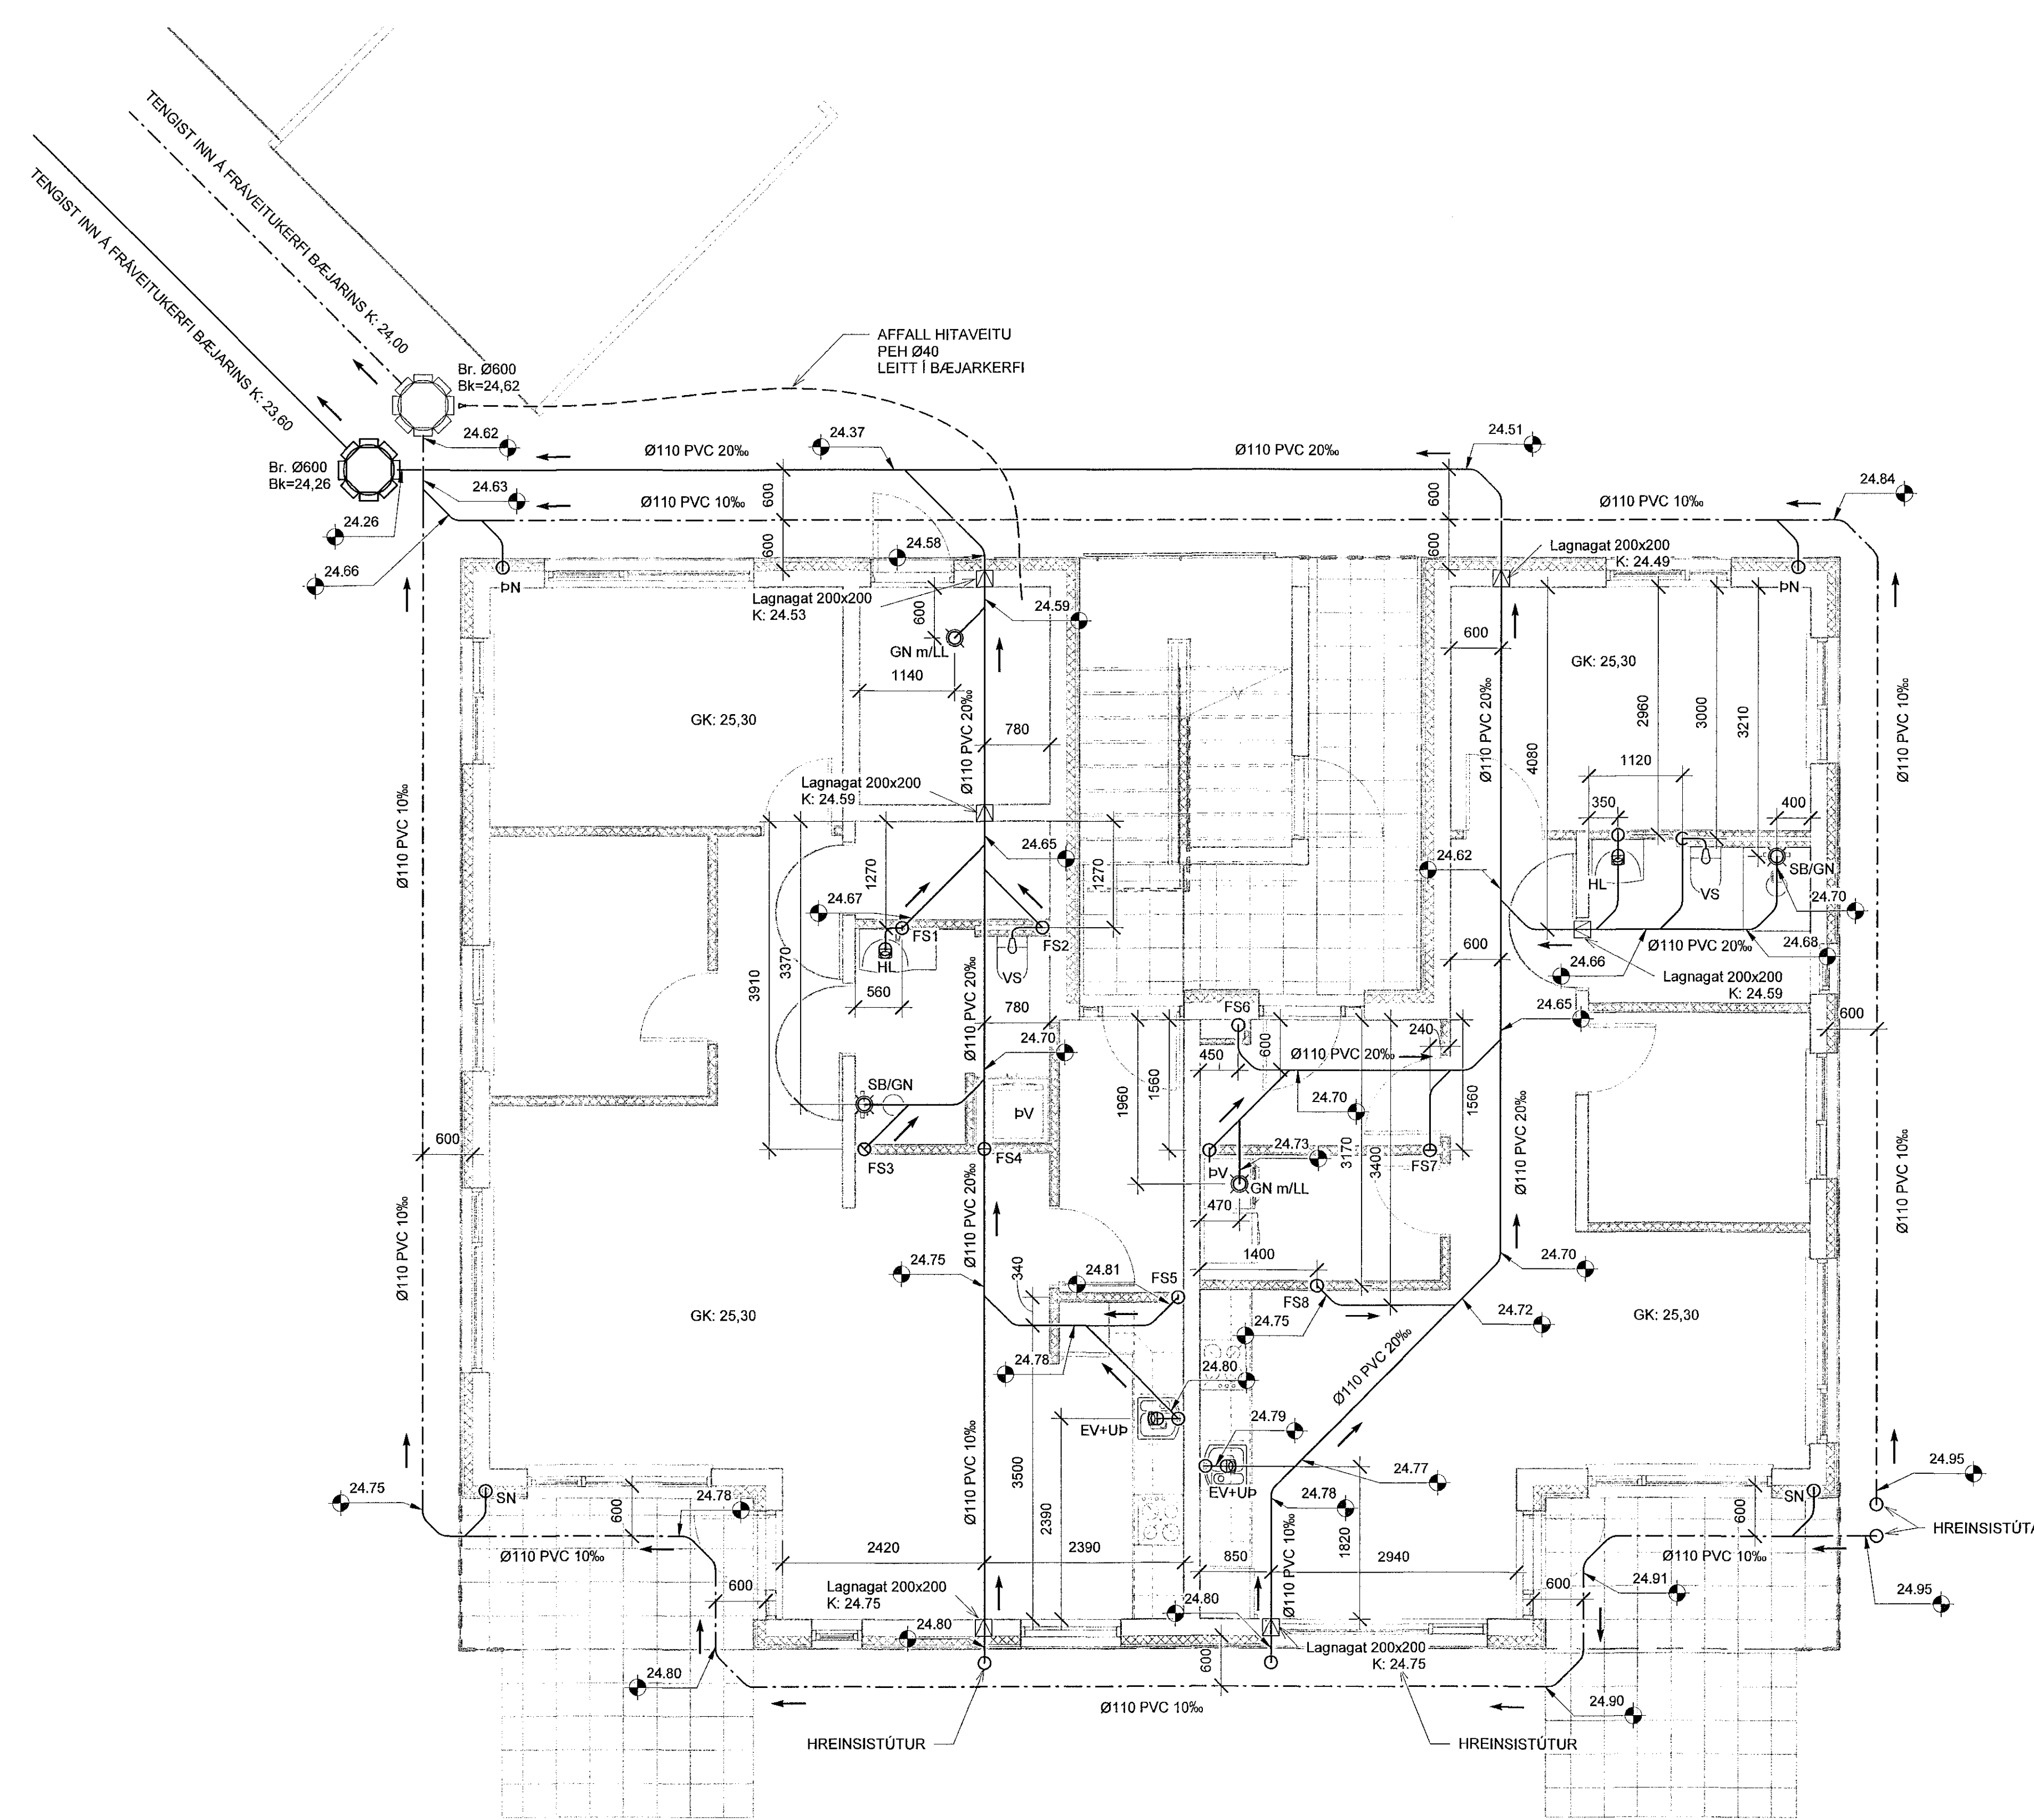

GRUNNMYND
MKV. 1:50

1	02.10.2019	FRUMÚTGÁFA	JJ
Úlg.	Dags.	Lýsing	Nafn



NEW NORDIC ENGINEERING ehf
Hæðamári 6 - 201 Kópavogur Ísland
s. 854-4080 / 899-3077 / 899-3577
kl. 520914-1450. rne@nne.is www.nne.is

STUÐLASKAÐ 9
221 HAFNARFJÖRÐUR
FRÆRENSLI - GRUNNLAGNIR

Hönnun:	JJ	Verknúmer:	19004
Verkefnastjóri:	JJ	Mælikvæði:	1:50
Teiknaði:	SJ	Dagsetning:	02.10.2019
Yfirfarið:	IBE	Bláð:	Útgáfa:
Samþykkt:	Jökull Jónsson Kt. 270575-4209		

P1-01 1



Skrá: MIAVR1919004 - Stuðlaskað 9-1502 DESIGN02 P - PÍPULAGNIR Stuðlaskað 9-15 - Frærenslit

Copyright © New Nordic Engineering ehf. Hönnuðir skilar sér áttan veit & skráningum - Fjöldi af ritum er mikið stóllur samþykki