


Undirskrift hönnuðar aðaluppdráttu / samræmingarhönnuðar

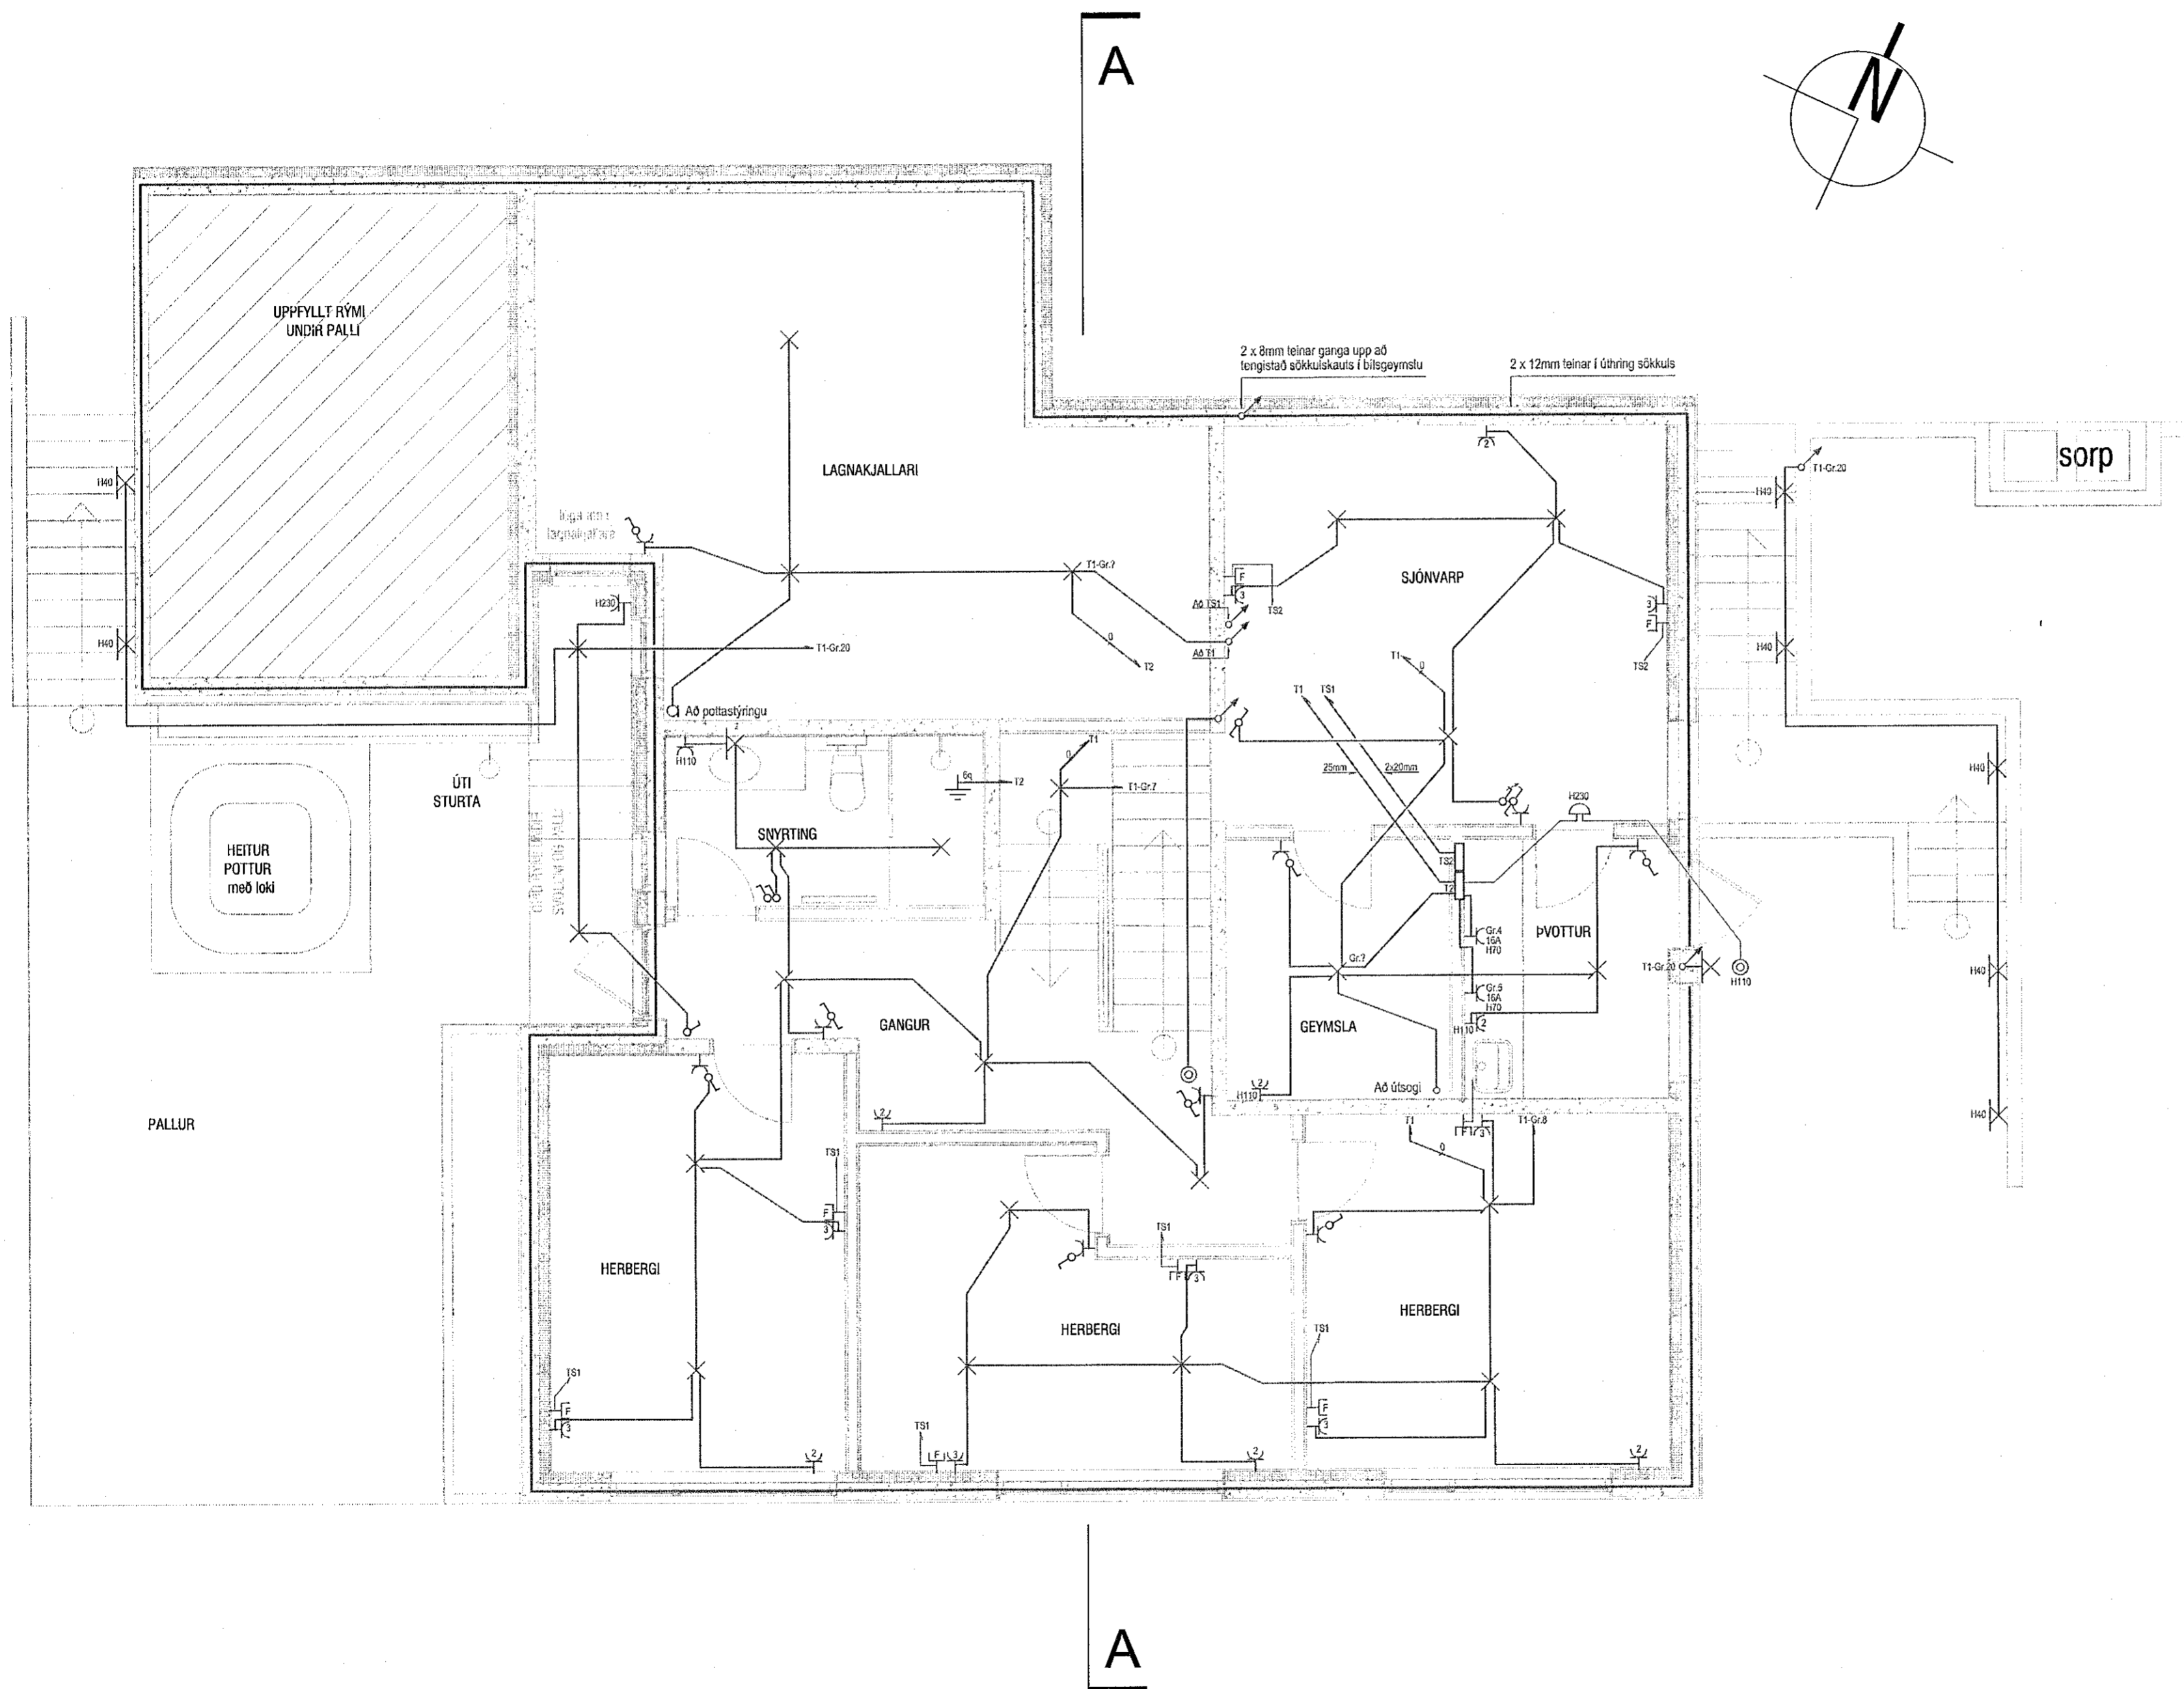

## Skýringar:

- Lagnir séu 3x1,5q huldur 16mm plastpípulögn.
- Smáspennulagnir séu 20mm plastpípulögn.
- Málstrumur rofa og tengla sé 16A.
- Hæð á rofum sé 110cm, tenglar og smáspenna 20cm.
- Hæð á útiveggjíosum sé 170cm.
- Hæð á veggjíosum sé 170cm.
- Hæð á veggjíosum á böðum sé 200cm.
- Hæð á tenglum í bílskúr sé 110cm.
- Staðsetningar á létlum veggjum mælast af arkitektateikningum.
- Nákvæmar staðsetningar í eldhúsi og böðum ákveðist í samráði við eiganda og arkitekt.
- Öll mál miðast við fullfrágengin gólf og á miðja dós.

Nema annars sé getið.

## A - Fullnaðarteikning sept 2019

|                                  |                          |
|----------------------------------|--------------------------|
| Verkheiti<br>Víkurskarð 4        |                          |
| 221 Hafnarfjörður                |                          |
| Lýsing<br>Grunnmynd neðrihæð     |                          |
| Rafiögn<br>Lág- og smáspenna     |                          |
| Skýringar                        |                          |
|                                  |                          |
| Dags                             | Kvarði                   |
| Júlí. 2019                       | 1/50 Blað A2             |
| Hönnuður                         | Teiknað                  |
| GV                               | GV                       |
| Blað                             | Verknúmer                |
| 1 af 4                           | 1906-283                 |
| Gunnar Viggósson kt: 010564-3449 |                          |
| Löggiltur raflagnahönnuður       |                          |
| Suðurláti 28 110 Reykjavík       |                          |
| Sími : 822-2855                  | e-majl : gvigo@simnet.is |
| Undirskrift                      |                          |