


Undirskrift hönnuðar aðaluppdráttu / samræmingarhönnuðar

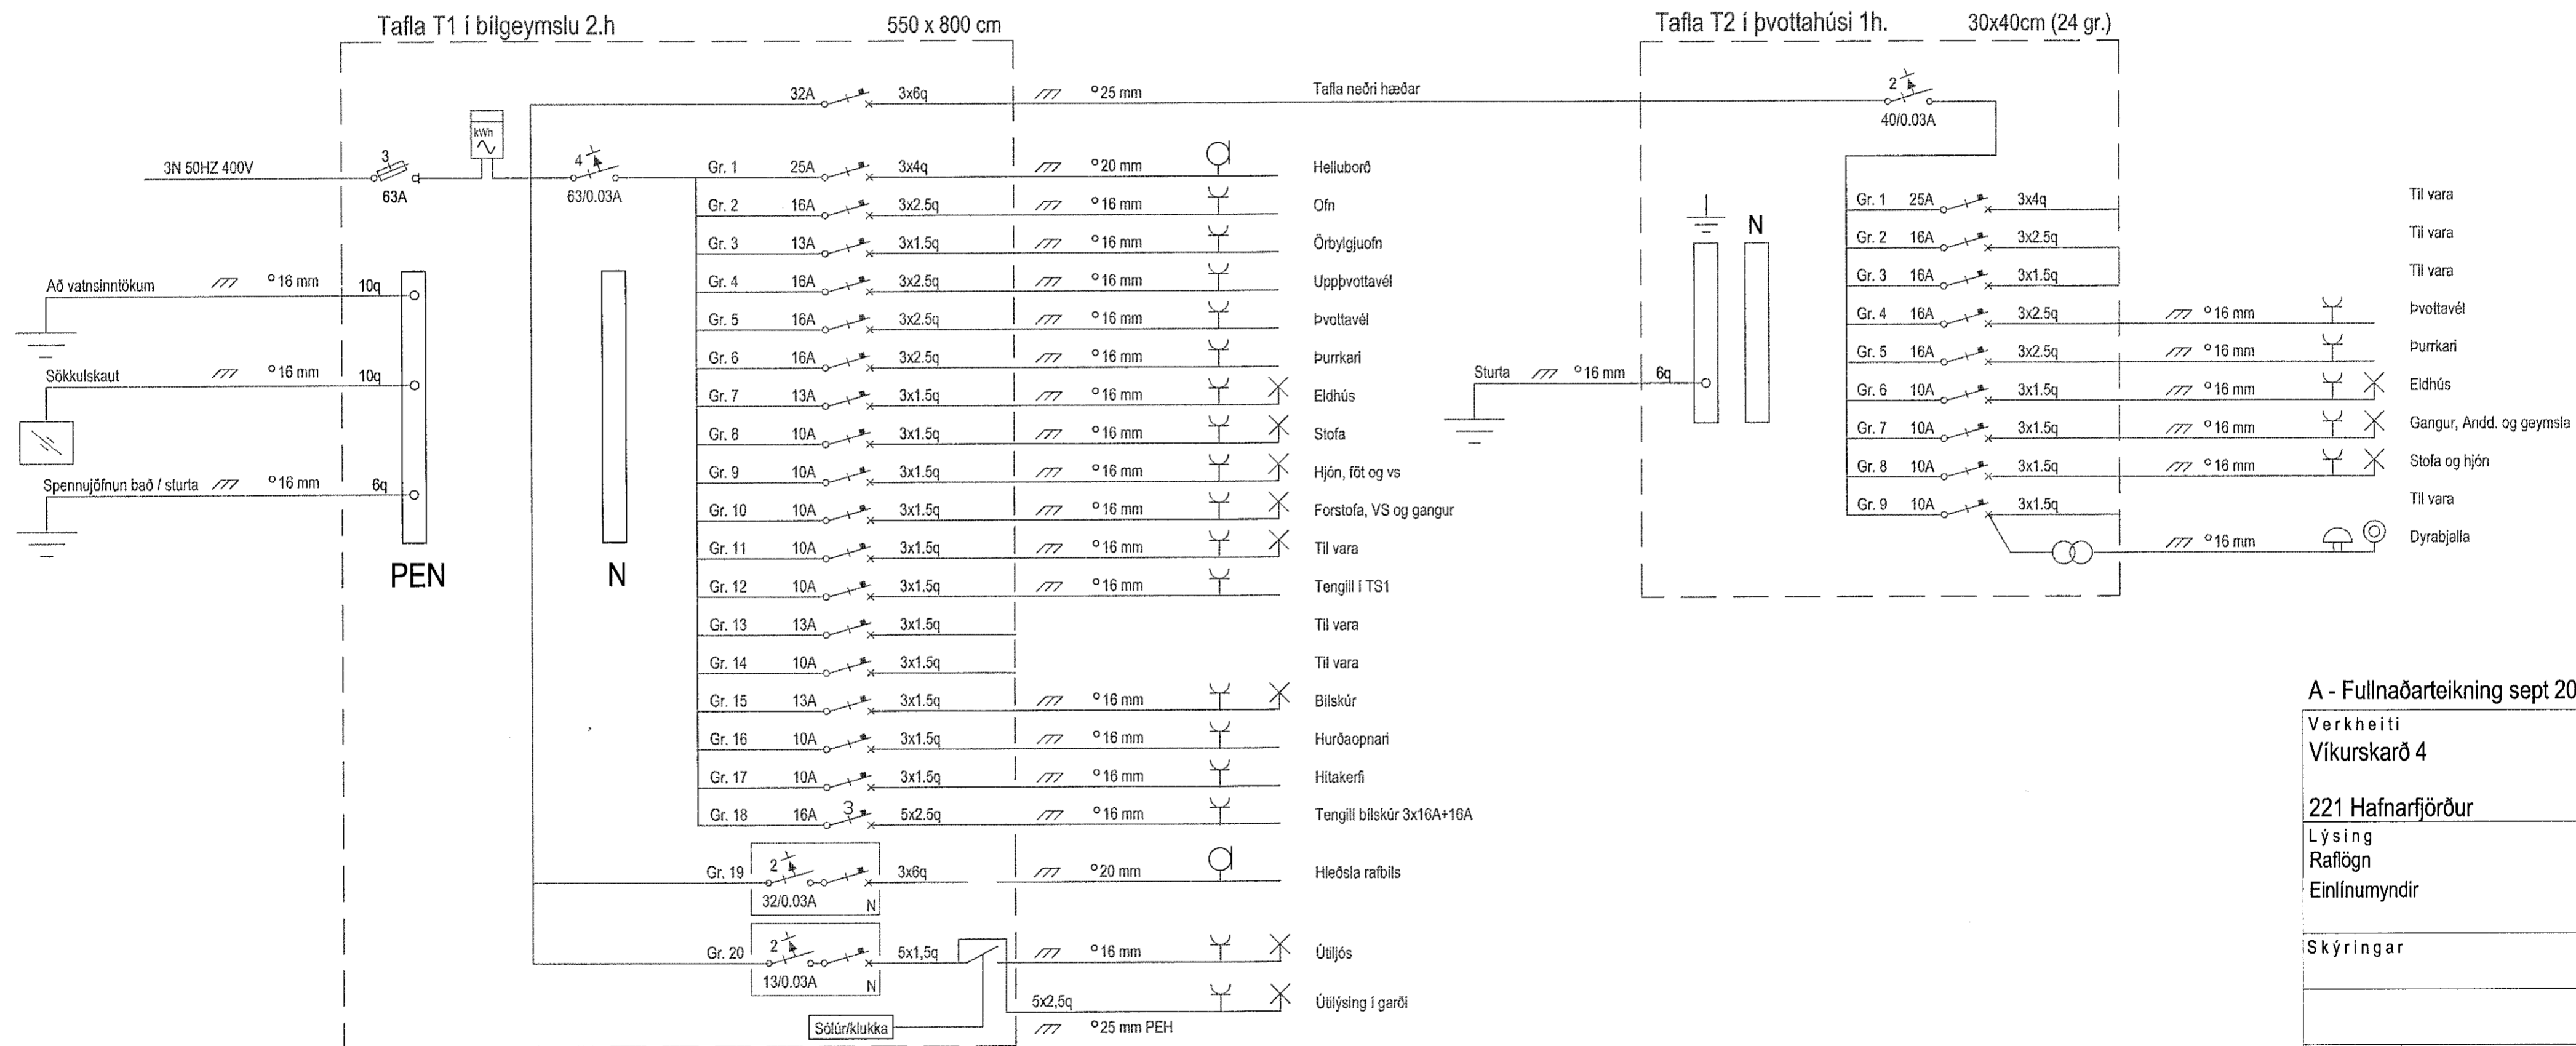

A - Fullnaðarteikning sept 2019

Verkheiti
Víkurskarð 4

221 Hafnarfjörður

Lýsing
Rafloagn
Einlínunmyndir

Skýringar

Dags	Kvarði
Júlí 2019	Blað A2
Hönnuður	Teiknað
GV	GV
Blað	Verknúmer
4 af 4	1906-283

Gunnar Viggósson kt: 010564-3449
Löggiltur raflagnahönnuður
Suðurási 28 110 Reykjavík
Sími : 822-2855 e-mail : gviggo@simnet.is
Undirskrift: