



ÁRITUN HÖNNUNARSTJÓRA:

**ÚTI** **INNI**  
ARKITEKTAR  
BALDUR Ó. SVAVARSSON  
ARKITEKT FAI SAMARX  
KT: 120357-5149

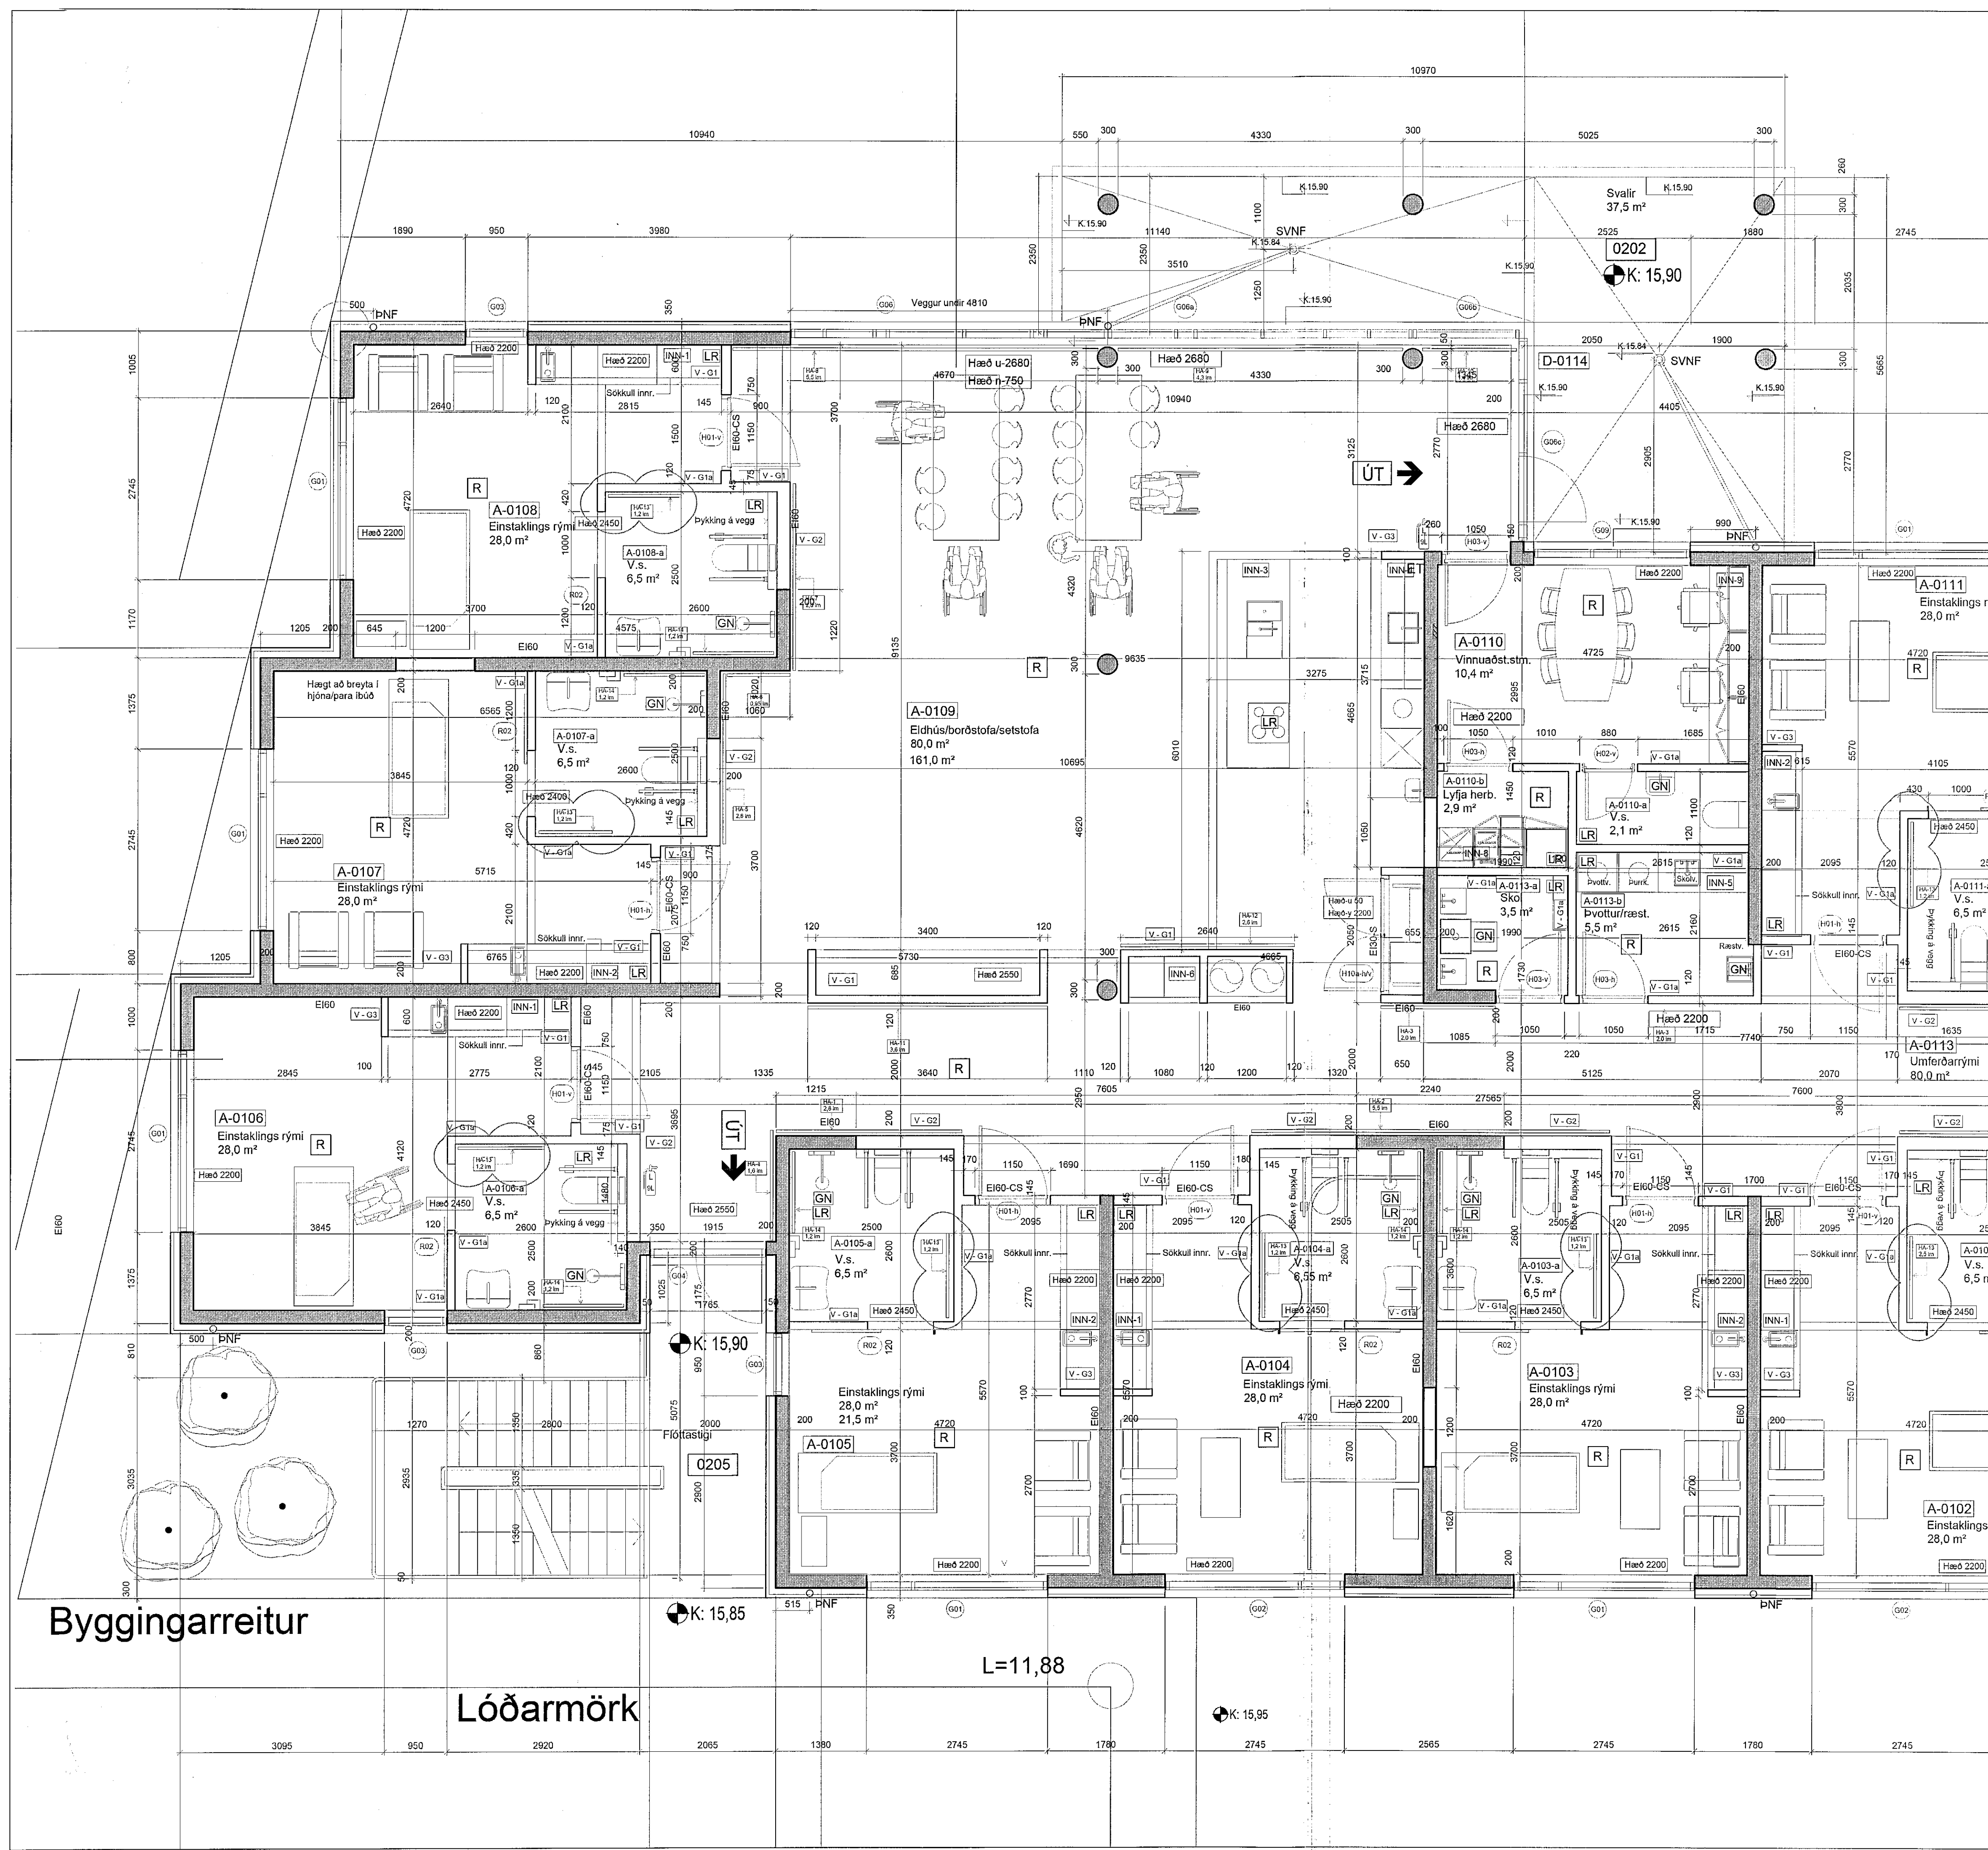

- J: Handtíð á myndirum stýttur, gipsvegga merkingar uppfærðar, stöpu hebergjarnmer lagfærð 11.09.2018
- I: Starfsmanna aðstöðu breytt 12.06.2018
- H: Húð H10 breytt 01.06.2018
- G: Bita- og loftæðir lagfærðar, þykking vegga á baðh. 17.04.2018
- F: V-G1 breikkaður í 147 mm. Núv. V-G1 br. í V-G1a 18.01.2018
- E: Málum á innh. breitt, herb. nr. breitt, halliplan svala 26.11.2017
- D: Fleiri málsetningar, innahúðir í steyptum vegg breytt 06.10.2017
- B: Bætt við málsetningum á steyptum veggjum 03.10.2017
- A: Bætt við málsetningum á steyptum veggjum 03.10.2017

BREYTINGAR: DAGS:

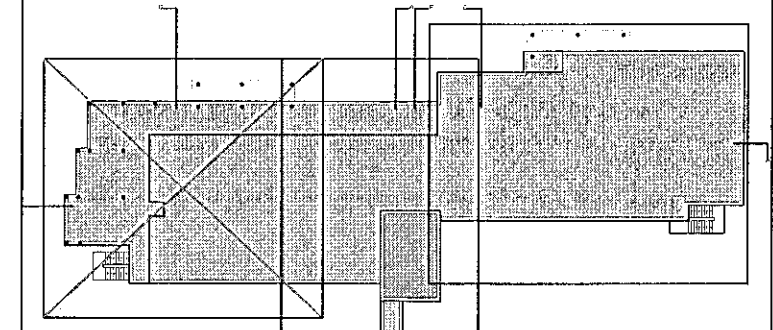

VERKTEIKNINGAR

SÓLVANGUR HJÚKRUNARHEIMILI 2016  
SÓLVANGSVEGI 2 HAFNARFIRDI  
VERK: SOLV 1533  
KVARDI: 1:50  
DAGS: 01.03.2017  
GRUNNMYND 1.HÆÐAR TEIKN: JPP  
1 AF 3 SKRÁ: 1533-Grunnr.dwg

**ÚTI** **INNI**  
ARKITEKTAR

BINGHOLTSTRÆTI 27 101 REYKJAVÍK  
SÍMAR: 5527660 & 5627660 FAX: 5527661  
NETFANG: ugui@is VEFFANG: www.uti.is

BALDUR Ó. SVAVARSSON ARKITEKTAR FAI  
120357-5149

JÓN HÖR ÞORVALDSSON ARKITEKTAR FAI