



Sampykkt þann  
02 SEP 2019  
Byggingarfulltrúinn í Hafnarfirði  
F.h. Stigurdur Steinar Jónsson

ÁRITUN HÖNNUNARSTJÓRA:  
**ÚTI** **INNI**  
ARKITEKTAR  
BALDUR Ó. SVAVARSSON  
ARKITEKT FAJ SAMARK  
KT: 120357-5149

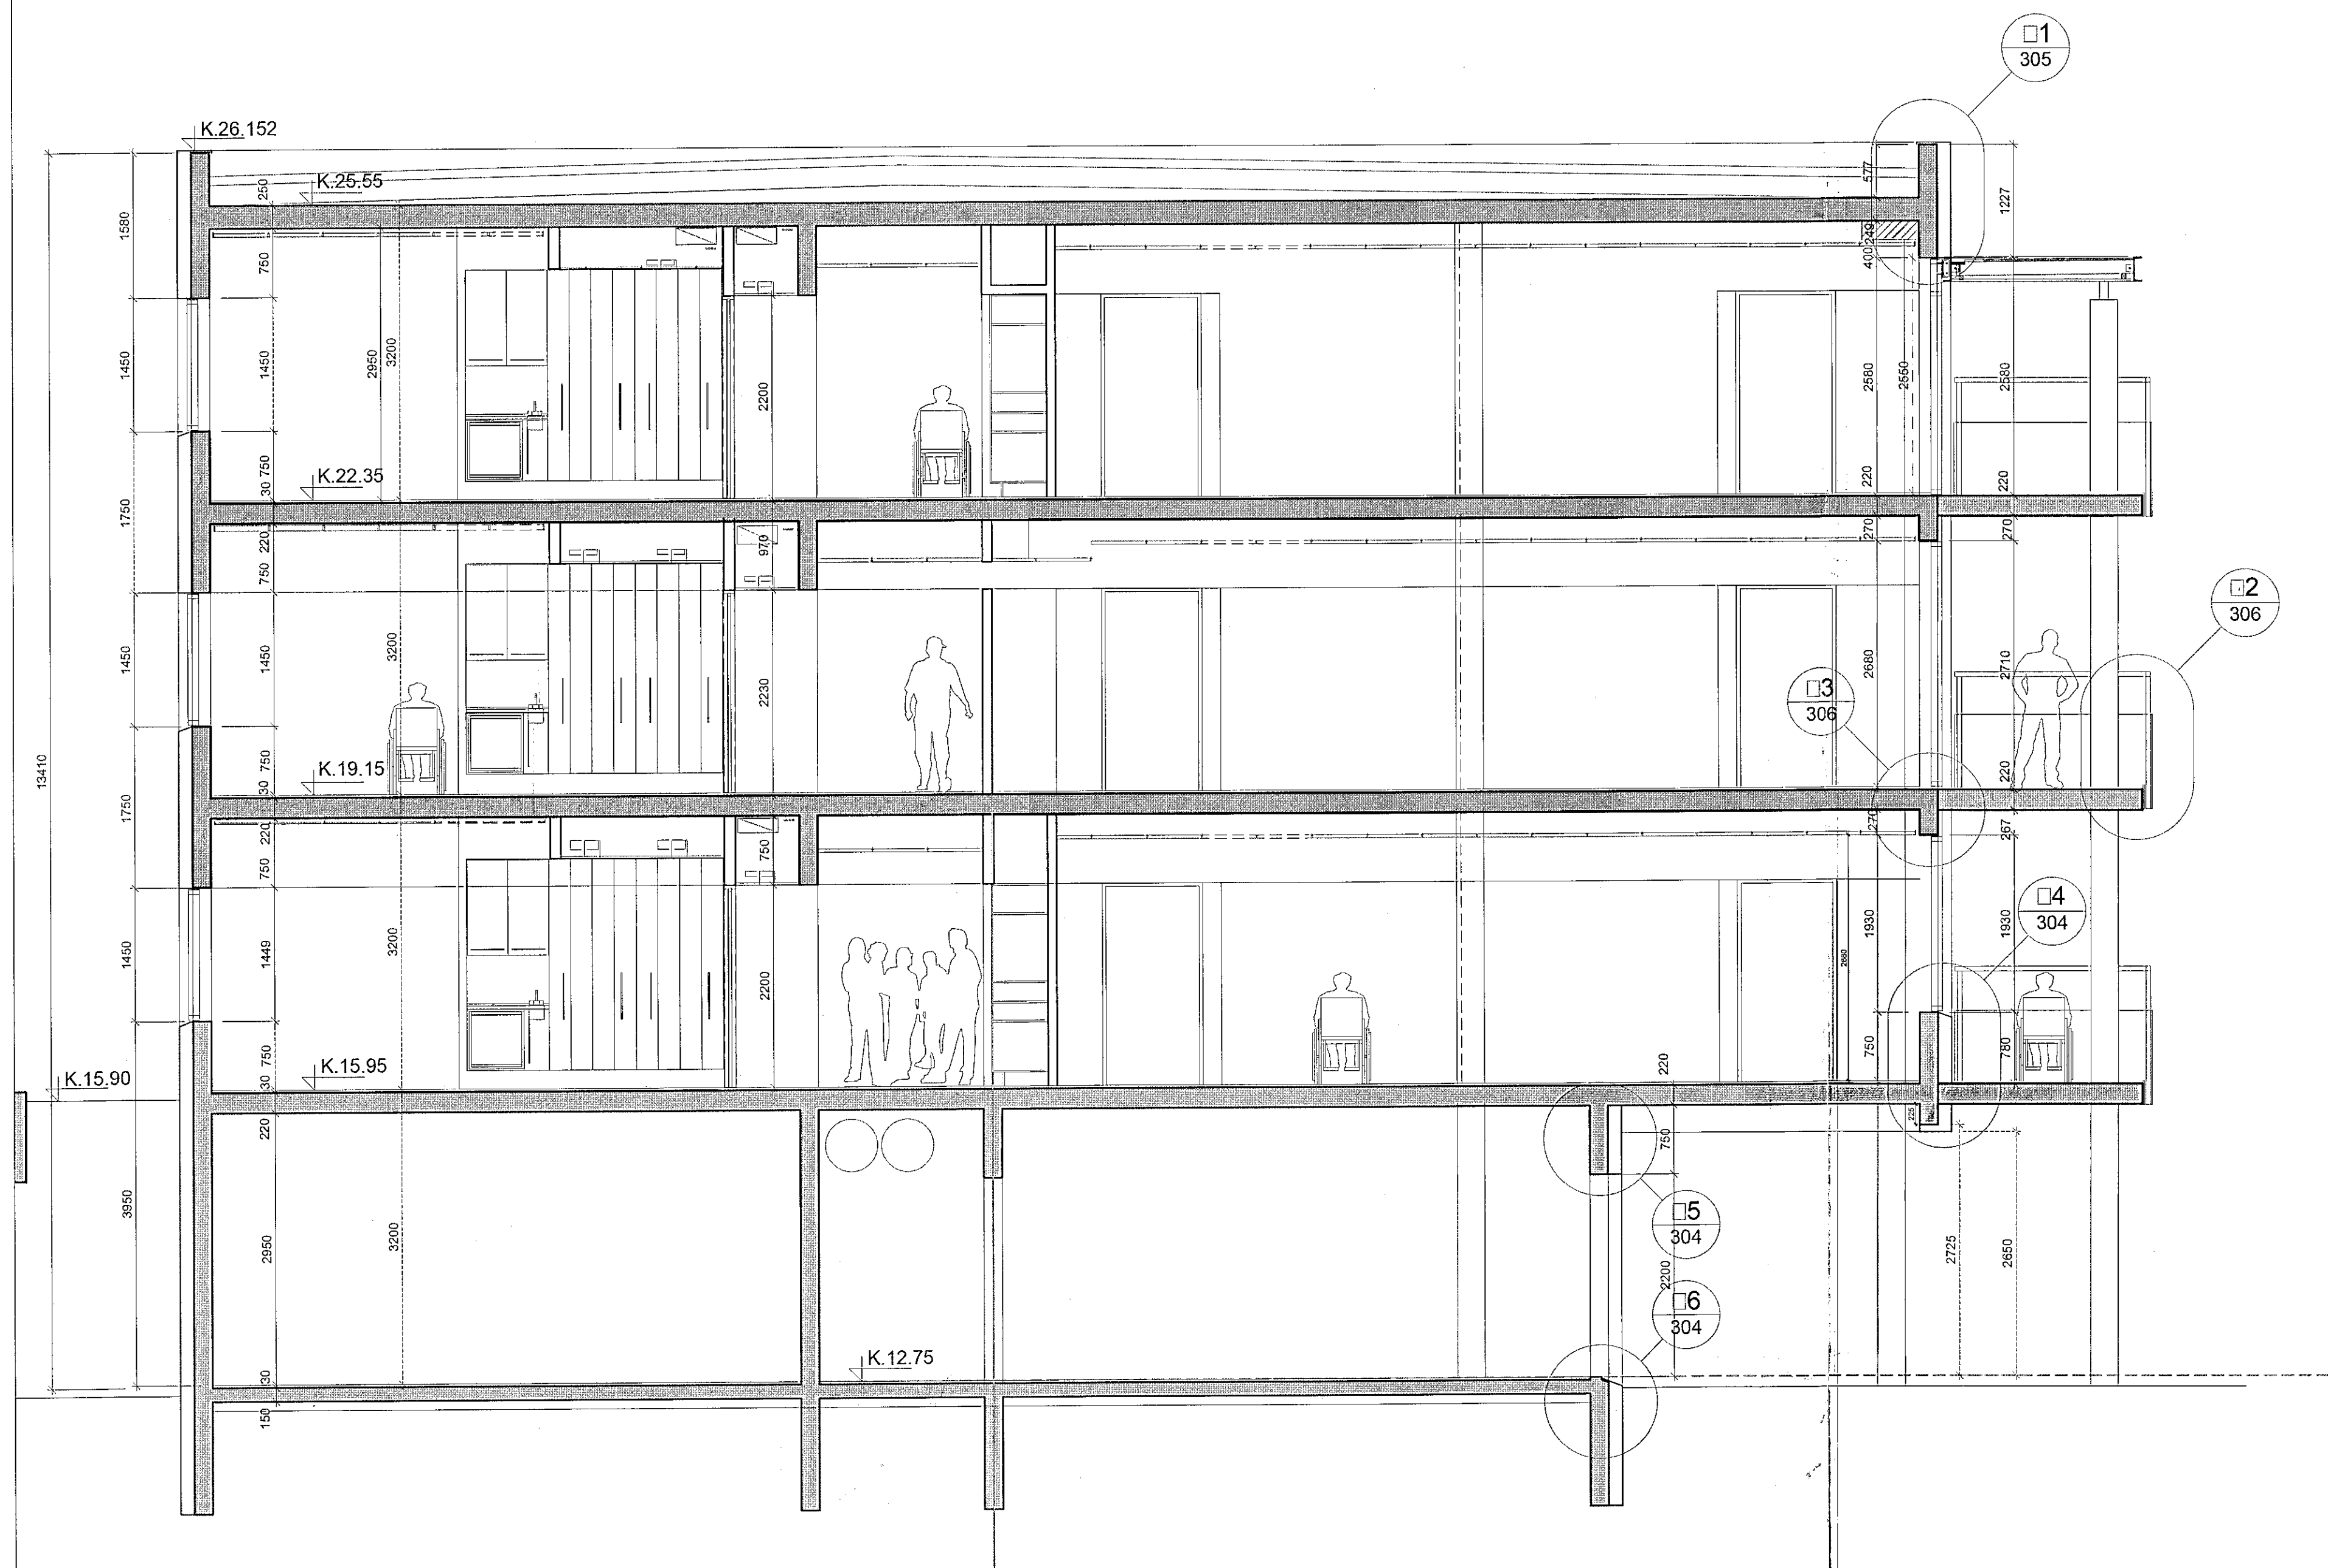


SNID CC

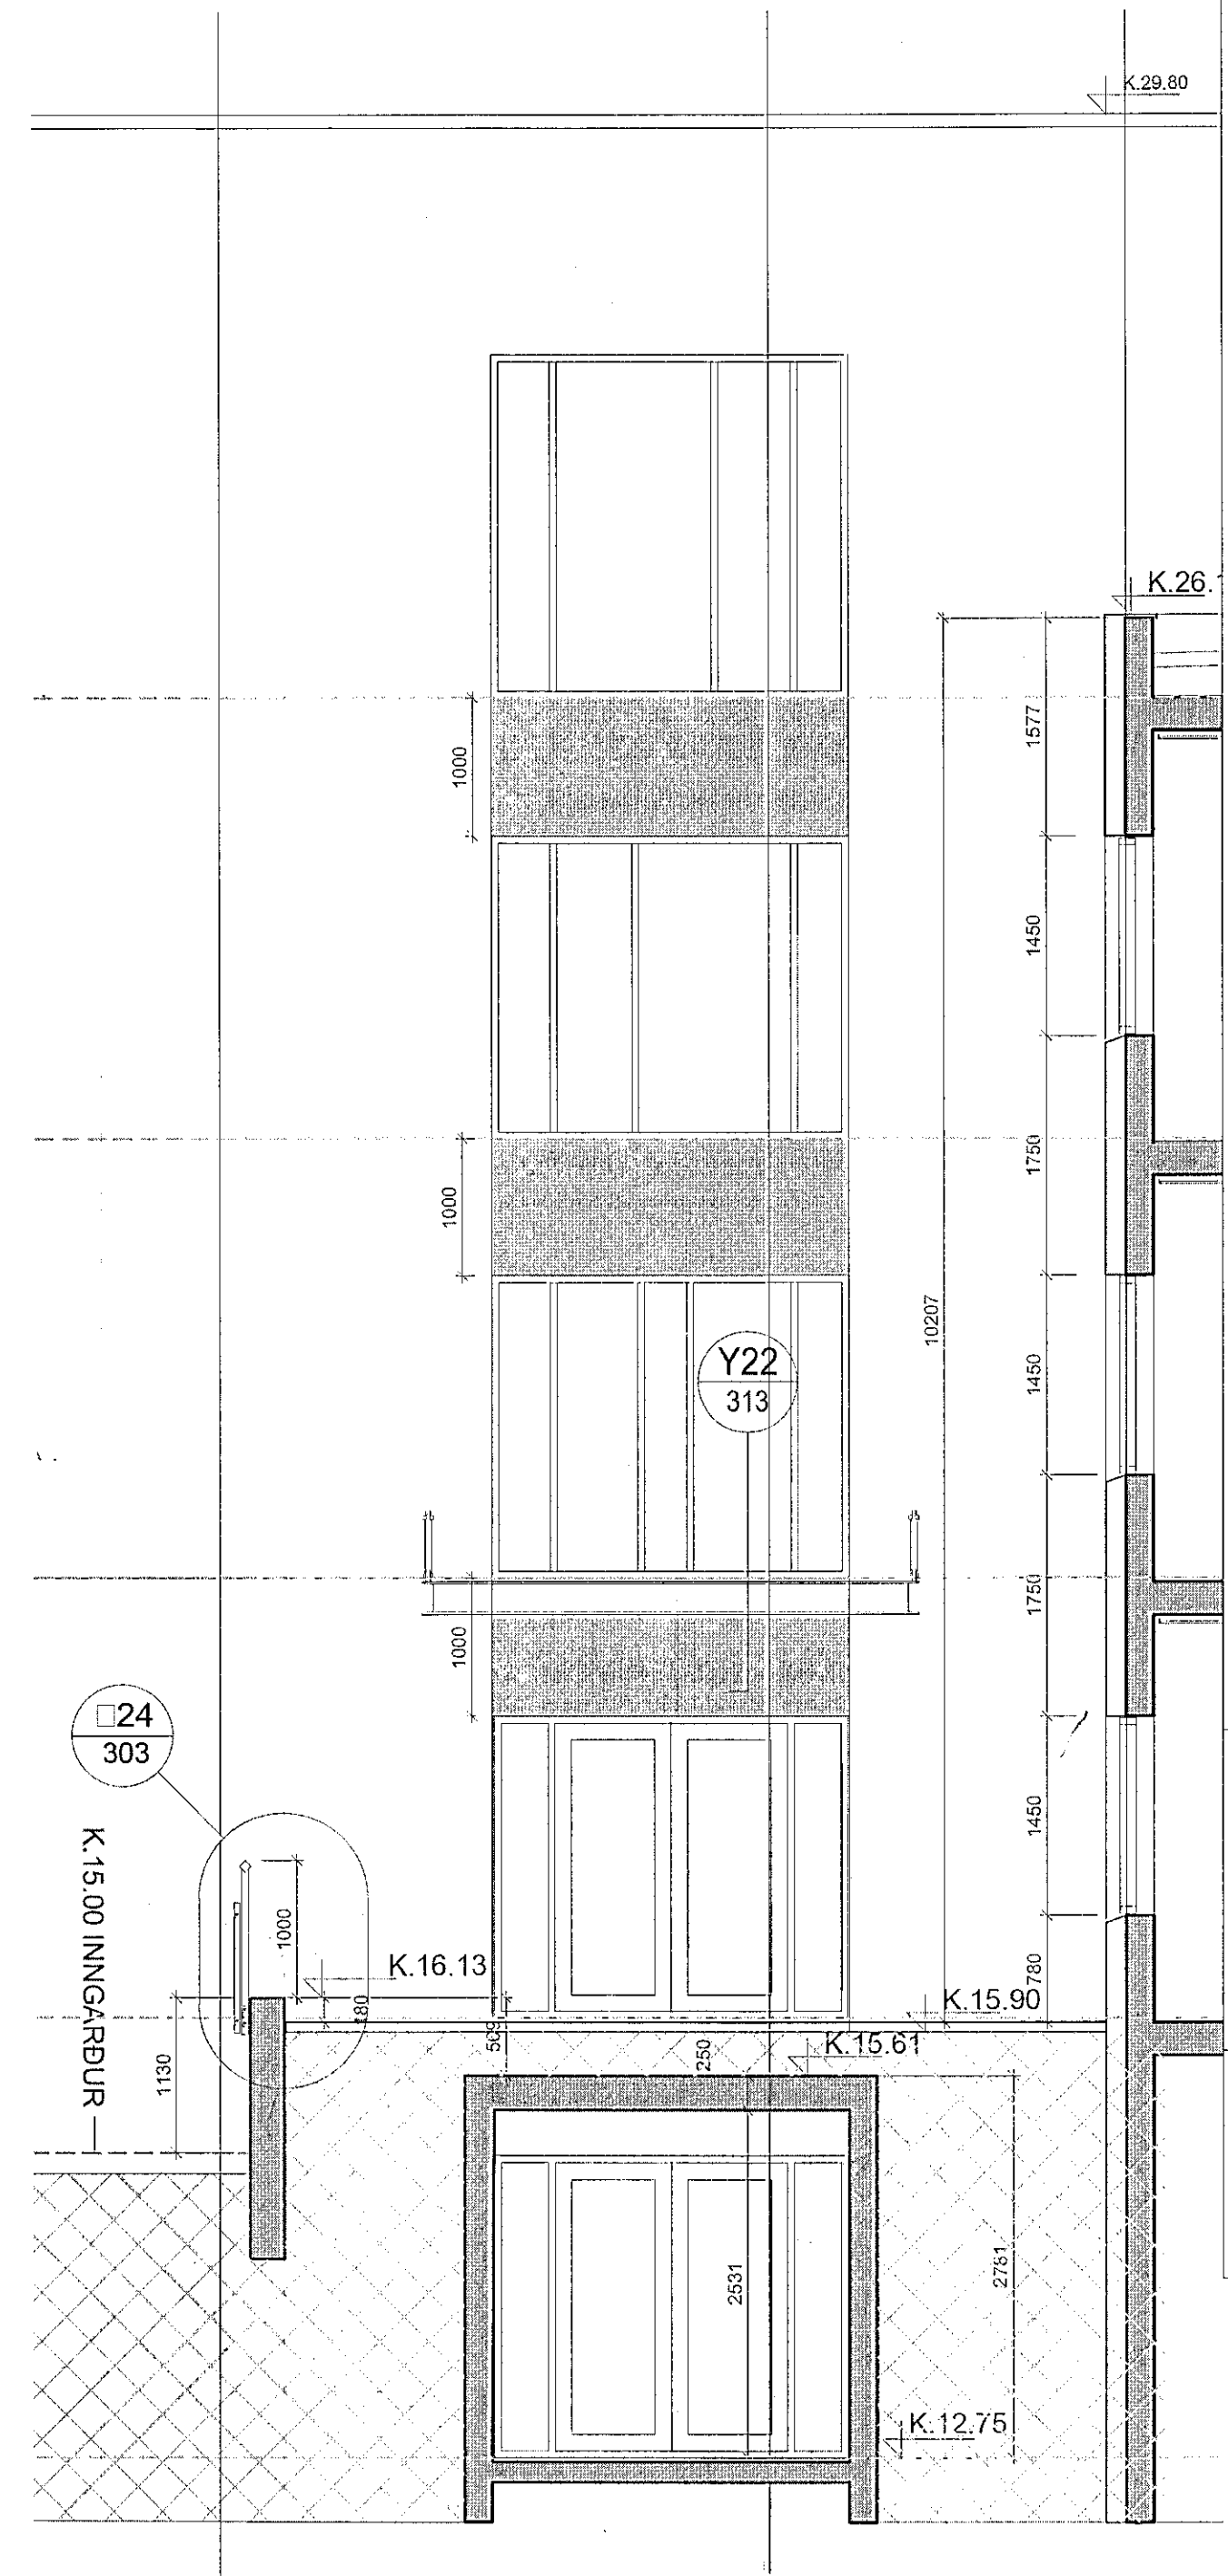

SNID GG

D:  
C:  
B:  
A: Nýtt snið, sérhlutamerkingar  
BREYTINGAR:  
DAGS: 27.10.2017

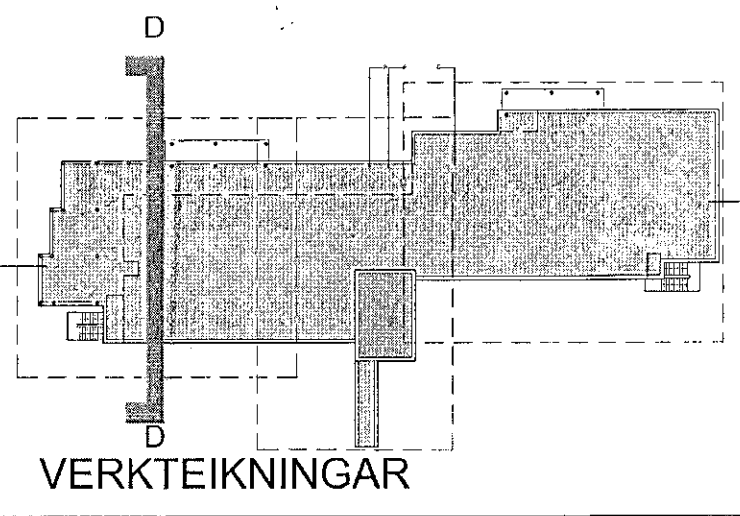

SÖLVANGUR HJÓKRUNARHEIMILI 2016  
SÖLVANGSVEGI 2 HAFNARFIRDI  
VERK: SOLV 1533  
KVARÐI: 1:50  
DAGS: 01.03.2017  
TEIKN: JHP  
SKRÁ: 1533-Grunnur.dwg

**ÚTI** **INNI**  
ARKITEKTAR  
ÞINGHOLTSSÍSTRÆTI 27 101 REYKJAVÍK  
SÍMAR 5527660 & 5527660 FAX 5527661  
NETFANG us@ui.is VEFFANG www.ui.is  
BALDUR Ó. SVAVARSSON ARKITEKTAR FAJ  
JÓN ÞÓR ÞÓRVALDSSON ARKITEKTAR FAJ  
120357-5149 021256-7579

A  
A-220