



Samþykkt þann
 02 SEP 2019
 Byggingarfulltrúinn í Hafnarfirði
 F.h. Sigurður Steinar Jónsson

ÁRITUN HÖNNUNARSTJÓRA:

ÚTI INNI
 ARKITEKTAR
 BALDUR Ó. SVAVARSSON
 ARKITEKT FAI SAMARK
 ST. 120357 5149

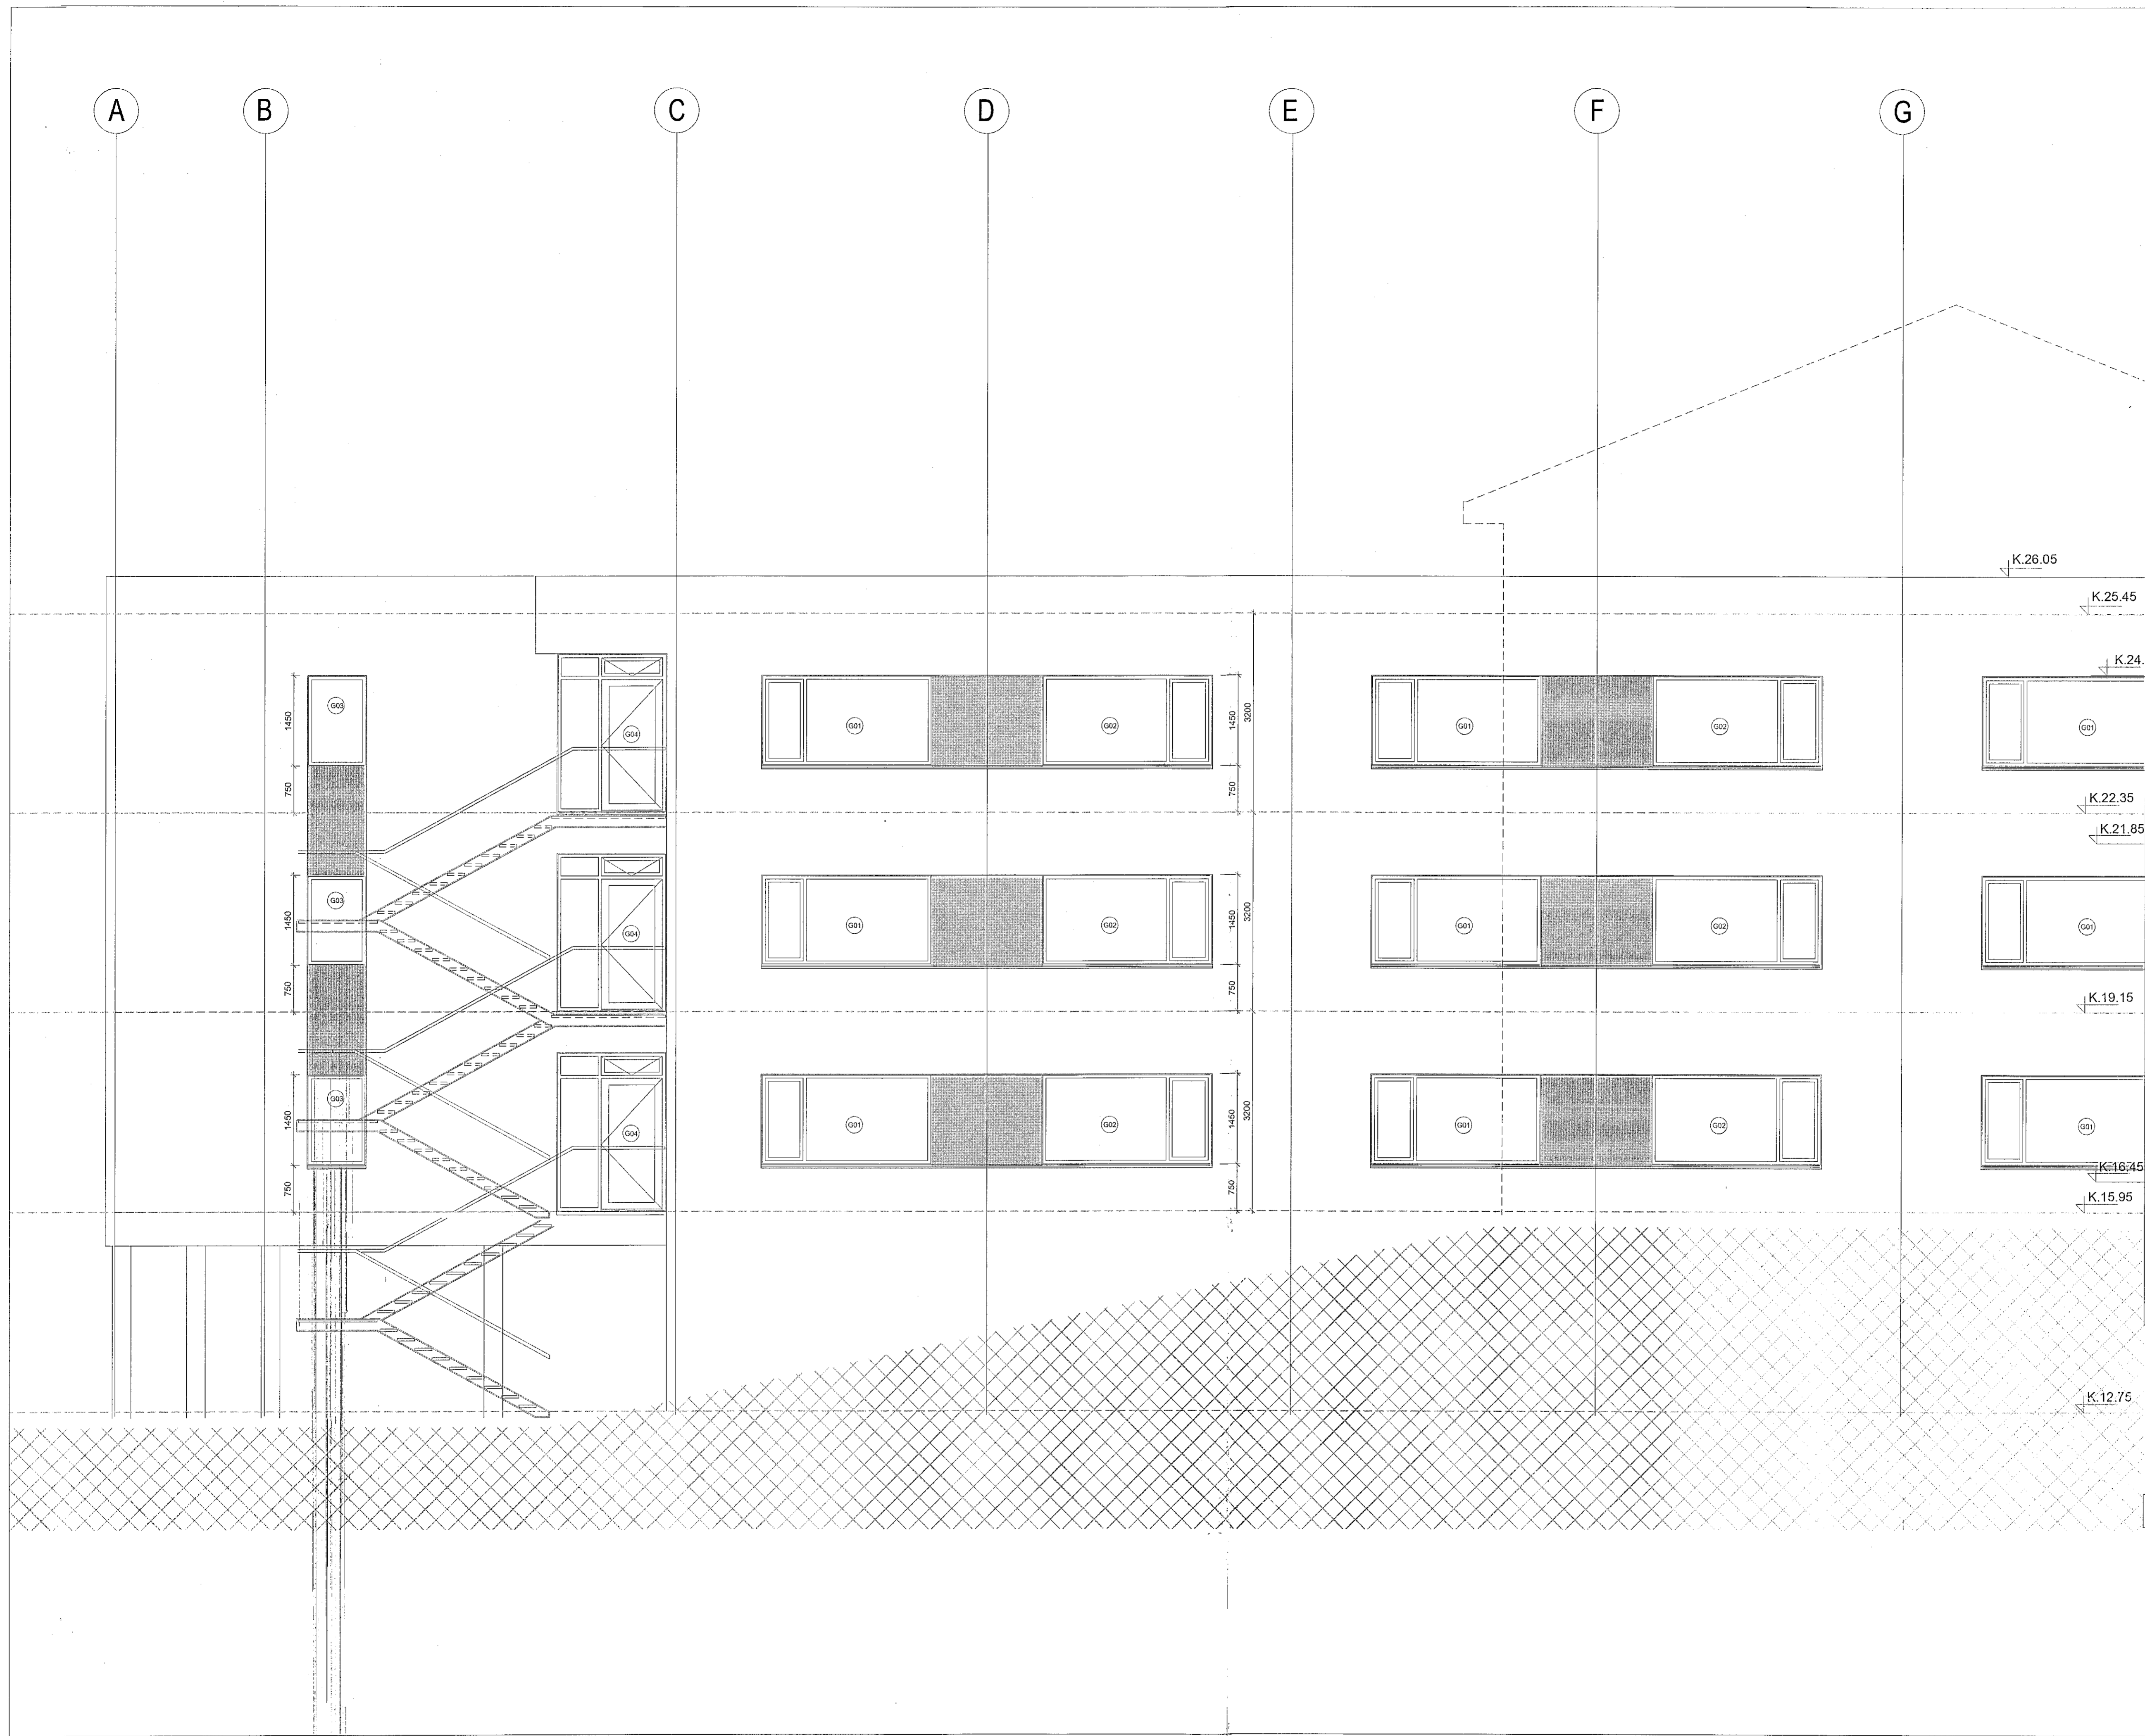

D:
 C:
 B:
 A: Allir gúggar lagðerðir m.v. grunmyndir 23.08.2017
 BREYTINGAR: DAGS:

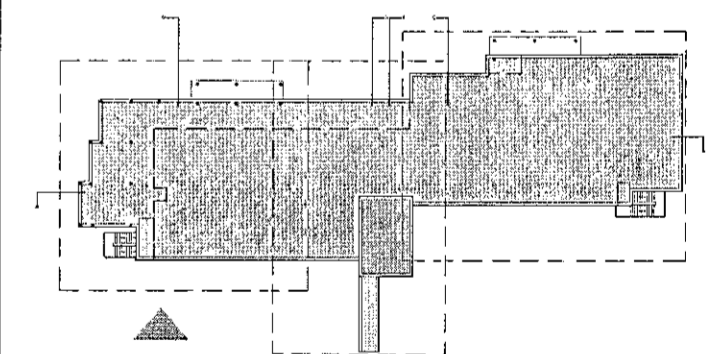

VERKTEIKNINGAR
 SÖLVANGUR HJÚKRUNARHEIMILI 2016
 SÖLVANGSVEGI 2 HAFNARFIRDI
 VERK: SOLV 1533
 KVARDI: 1:50
 DAGS: 01.03.2017
 SUBV-ÚTLIT/SNID 1 AF 3 TEIKN: JÞÞ
 SKRÁ: 1533-Grunnur.dwg

ÚTI INNI
ARKITEKTAR
 HINGHOLTSSTRÆTI 27 101 REYKJAVÍK
 Símar 5527660 & 5527660 FAX 5527661
 Netfang u@ui.is VEFANG www.ui.is
 BALDUR Ó. SVAVARSSON ARKITEKTAR FAI
 120357-5149
 JÓN ÞÓR ÞORVALDSSON ARKITEKTAR FAI
 021256-7579 **A**
A-228