



Samykkt þann  
02 SEP 2019  
Byggingarfulltrúinn í Hafnarfirði  
F.h. Sigurður Steinar Jónsson

ÁRITUN HÖNNUNARSTJÓRA:  
**ÚTI** **INNI**  
ARKITEKTAR  
BALDUR Ó. SVAVARSSON  
ARKITEKTI FAÍ SAMMARK  
KT. 120357-5149

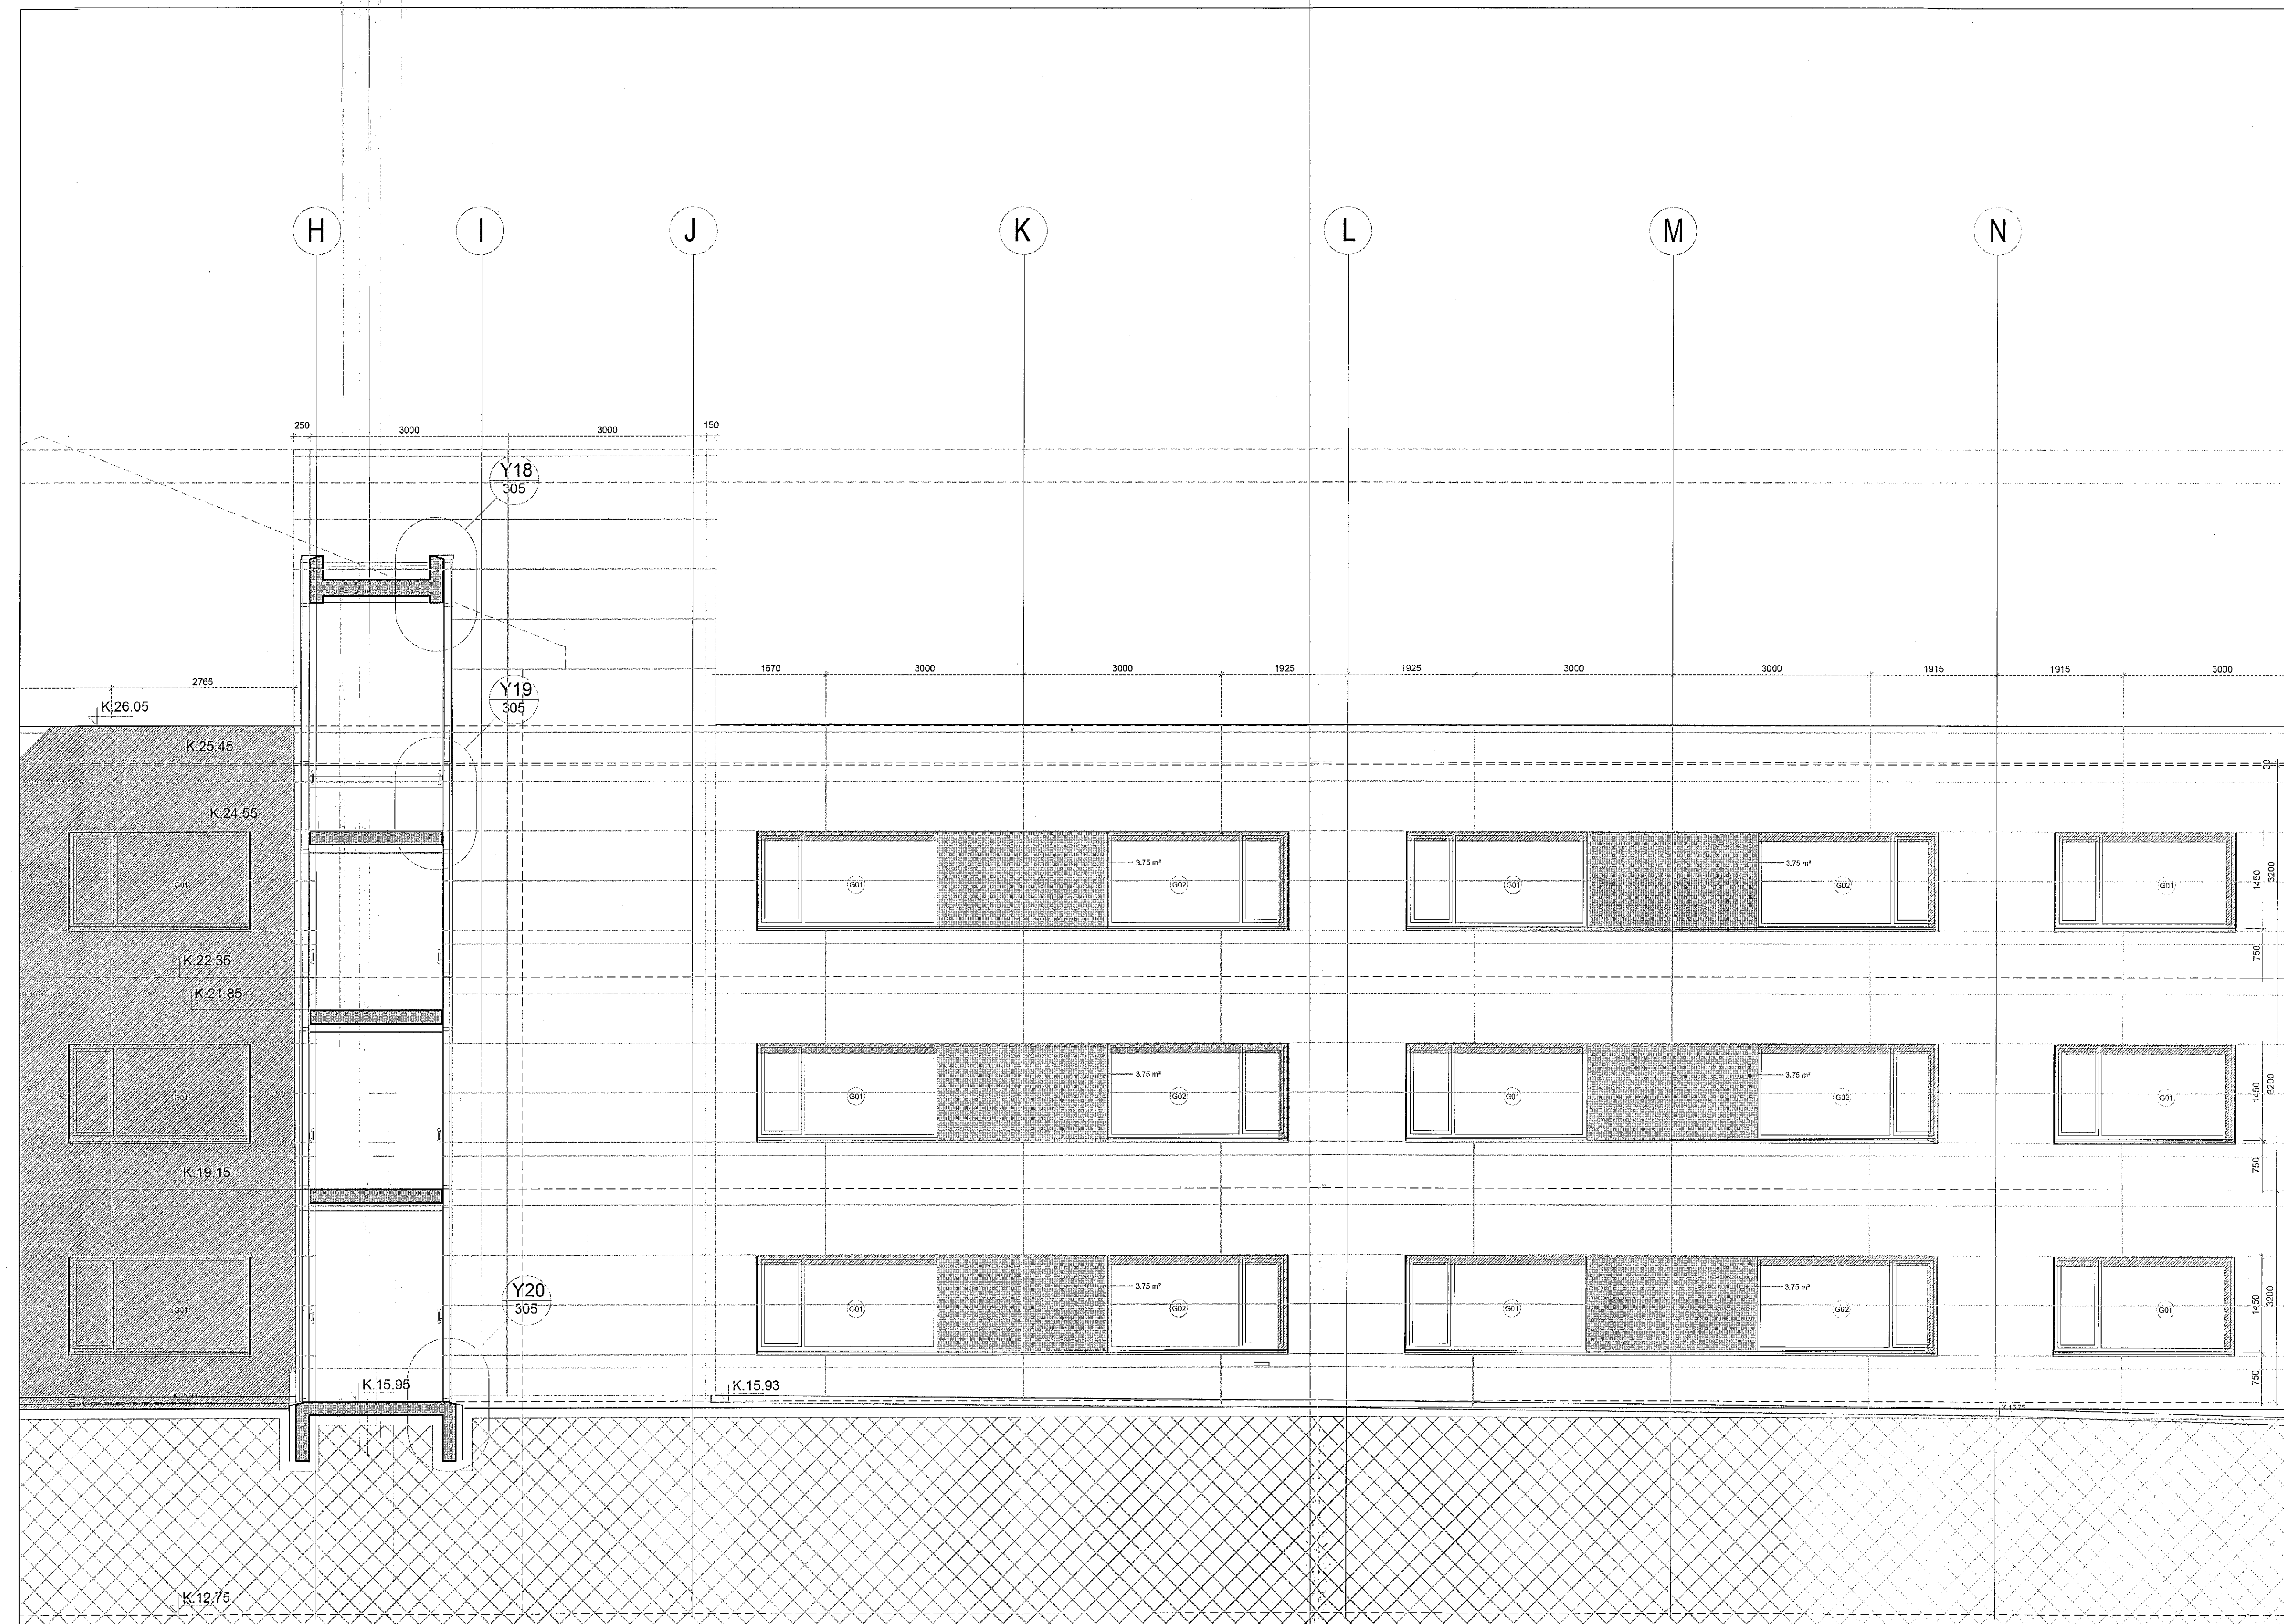

D:  
C:  
B:  
A: Allir gluggar lagferðir m.v. grunnmyndir 23.08.2017  
BREYTINGAR: DAGS:

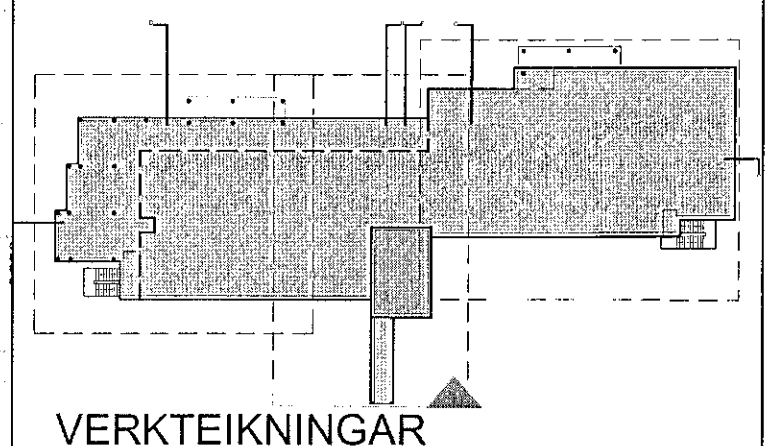

SÖLVANGUR HJÚKRUNARHEIMILI 2016  
SÖLVANGSVEGI 2 HAFNARFIRÐI  
VERK: SOLV 1533  
KVARDI: 1:50  
DAGS: 01.03.2017  
SUBV-ÚTLIT/SNID 2 AF 3 TEIKN: JPB  
SKRÁ: 1533-Grunnur.dwg

**ÚTI** **INNI**  
ARKITEKTAR  
RINGHOLTSSTRÆTI 27 101 REYKJAVÍK  
SÍMAR 5527660 & 5627060 FAX 5527661  
NETFANG ut@uti.is VEFFANG www.uti.is  
BALDUR Ó. SVAVARSSON ARKITEKTAR FAÍ  
120357-5149  
JÓN ÞÓR ÞORVALDSSON ARKITEKTAR FAÍ  
021256-7579

A  
A-229