



Samþykkt þann  
02 SEP 2019  
Byggingarfulltrúinn í Hafnarfirði  
F.h. Sigurður Steinar Jónsson

ÁRITUN HÖNNUNARSTJÓRA:  
**ÚTI INNI**  
ARKITEKTAR  
BALDUR Ó. SVAVARSSON  
ARKITEKT F.A.I. SAMARK  
KT. 120337-5149

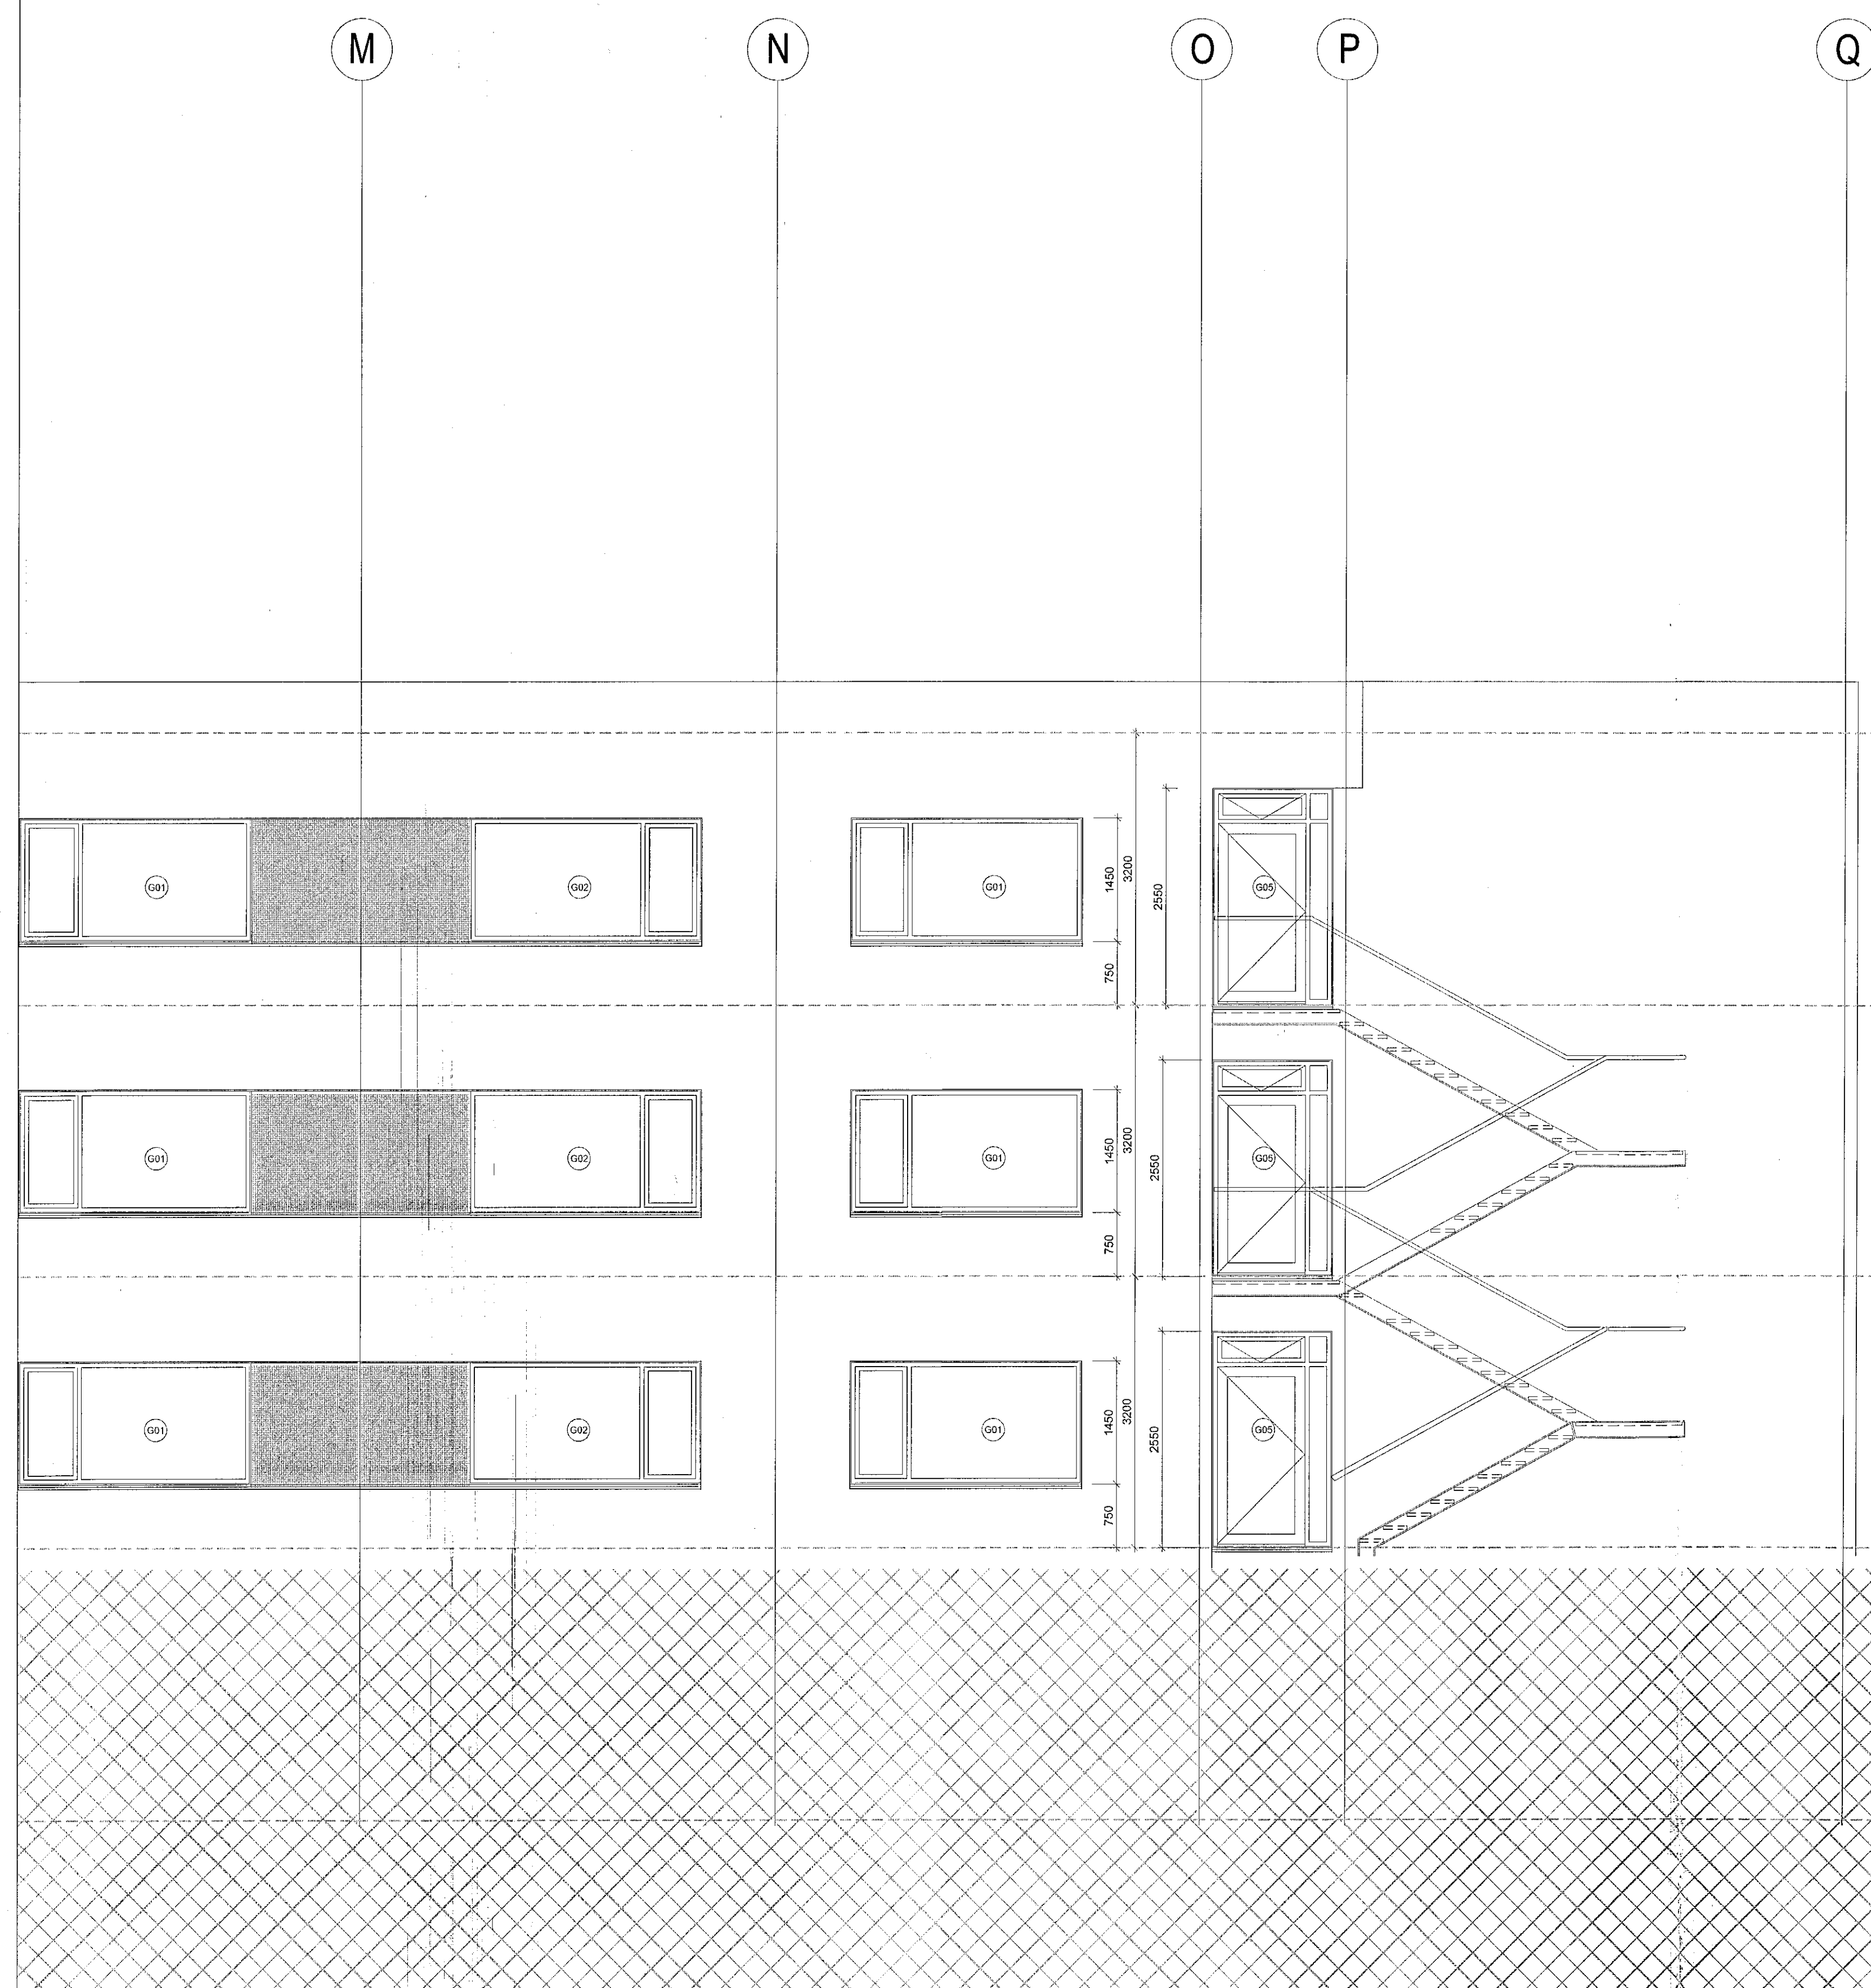

D:  
C:  
B:  
A: Allir gluggar lagferdir m.v. grunnenmyndir 23.08.2017  
BREYTINGAR: DAGS:

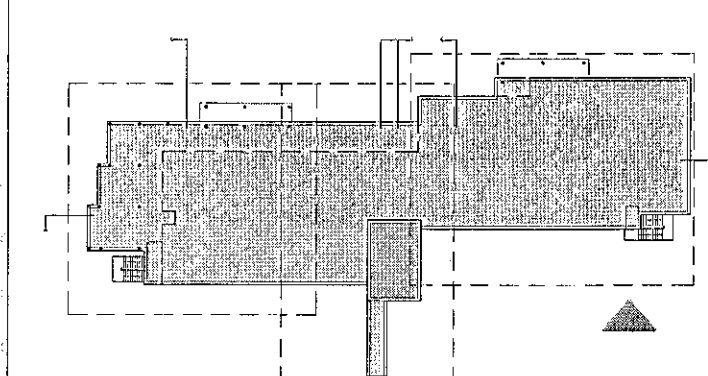

VERKTEIKNINGAR

SÓLVANGUR HJÚKRUNARHEIMILI 2016  
SÓLVANGSVEGI 2 HAFNARFIRÐI  
VERK: SOLV 1533  
KVARDI: 1:50  
DAGS: 01.03.2017  
SÚÐV-ÚTLIT/SNIÐ 3 AF 3 TEIKN: JPP  
SKRÁ: 1533-Grunnur.dwg

**ÚTI INNI**  
ARKITEKTAR  
HINGHOLTSSTRÆTI 27 101 REYKJAVÍK  
SÍMAR 5527660 & 5627660 FAX 5527661  
NETFANG u@u.is VEFANG www.u.is  
BALDUR Ó. SVAVARSSON ARKITEKTAR F.A.I.  
120337-5149  
JÓN ÞÓR ÞORVALDSSON ARKITEKTAR F.A.I.  
021256-7579

A  
A-230