



Hér skarast einangrun undir klæðningu ásamt múrkerfi sökkul frágangs. Skil verða kótasett á útlitum.

Samþykkt bann
 02 SEP 2019
 Byggingarfulltrúinn í Hafnarfirði
 F.n. Sigrður Steinar Jónsson

ÁRITUN HÖNNUNARSTJÓRA:
ÚTI **INNI**
 A R K I T E K T A R
 BALDUR Ó. SVAVARSSON
 A R K I T E K T F A I S A M A R K
 KT.: 120357 5149

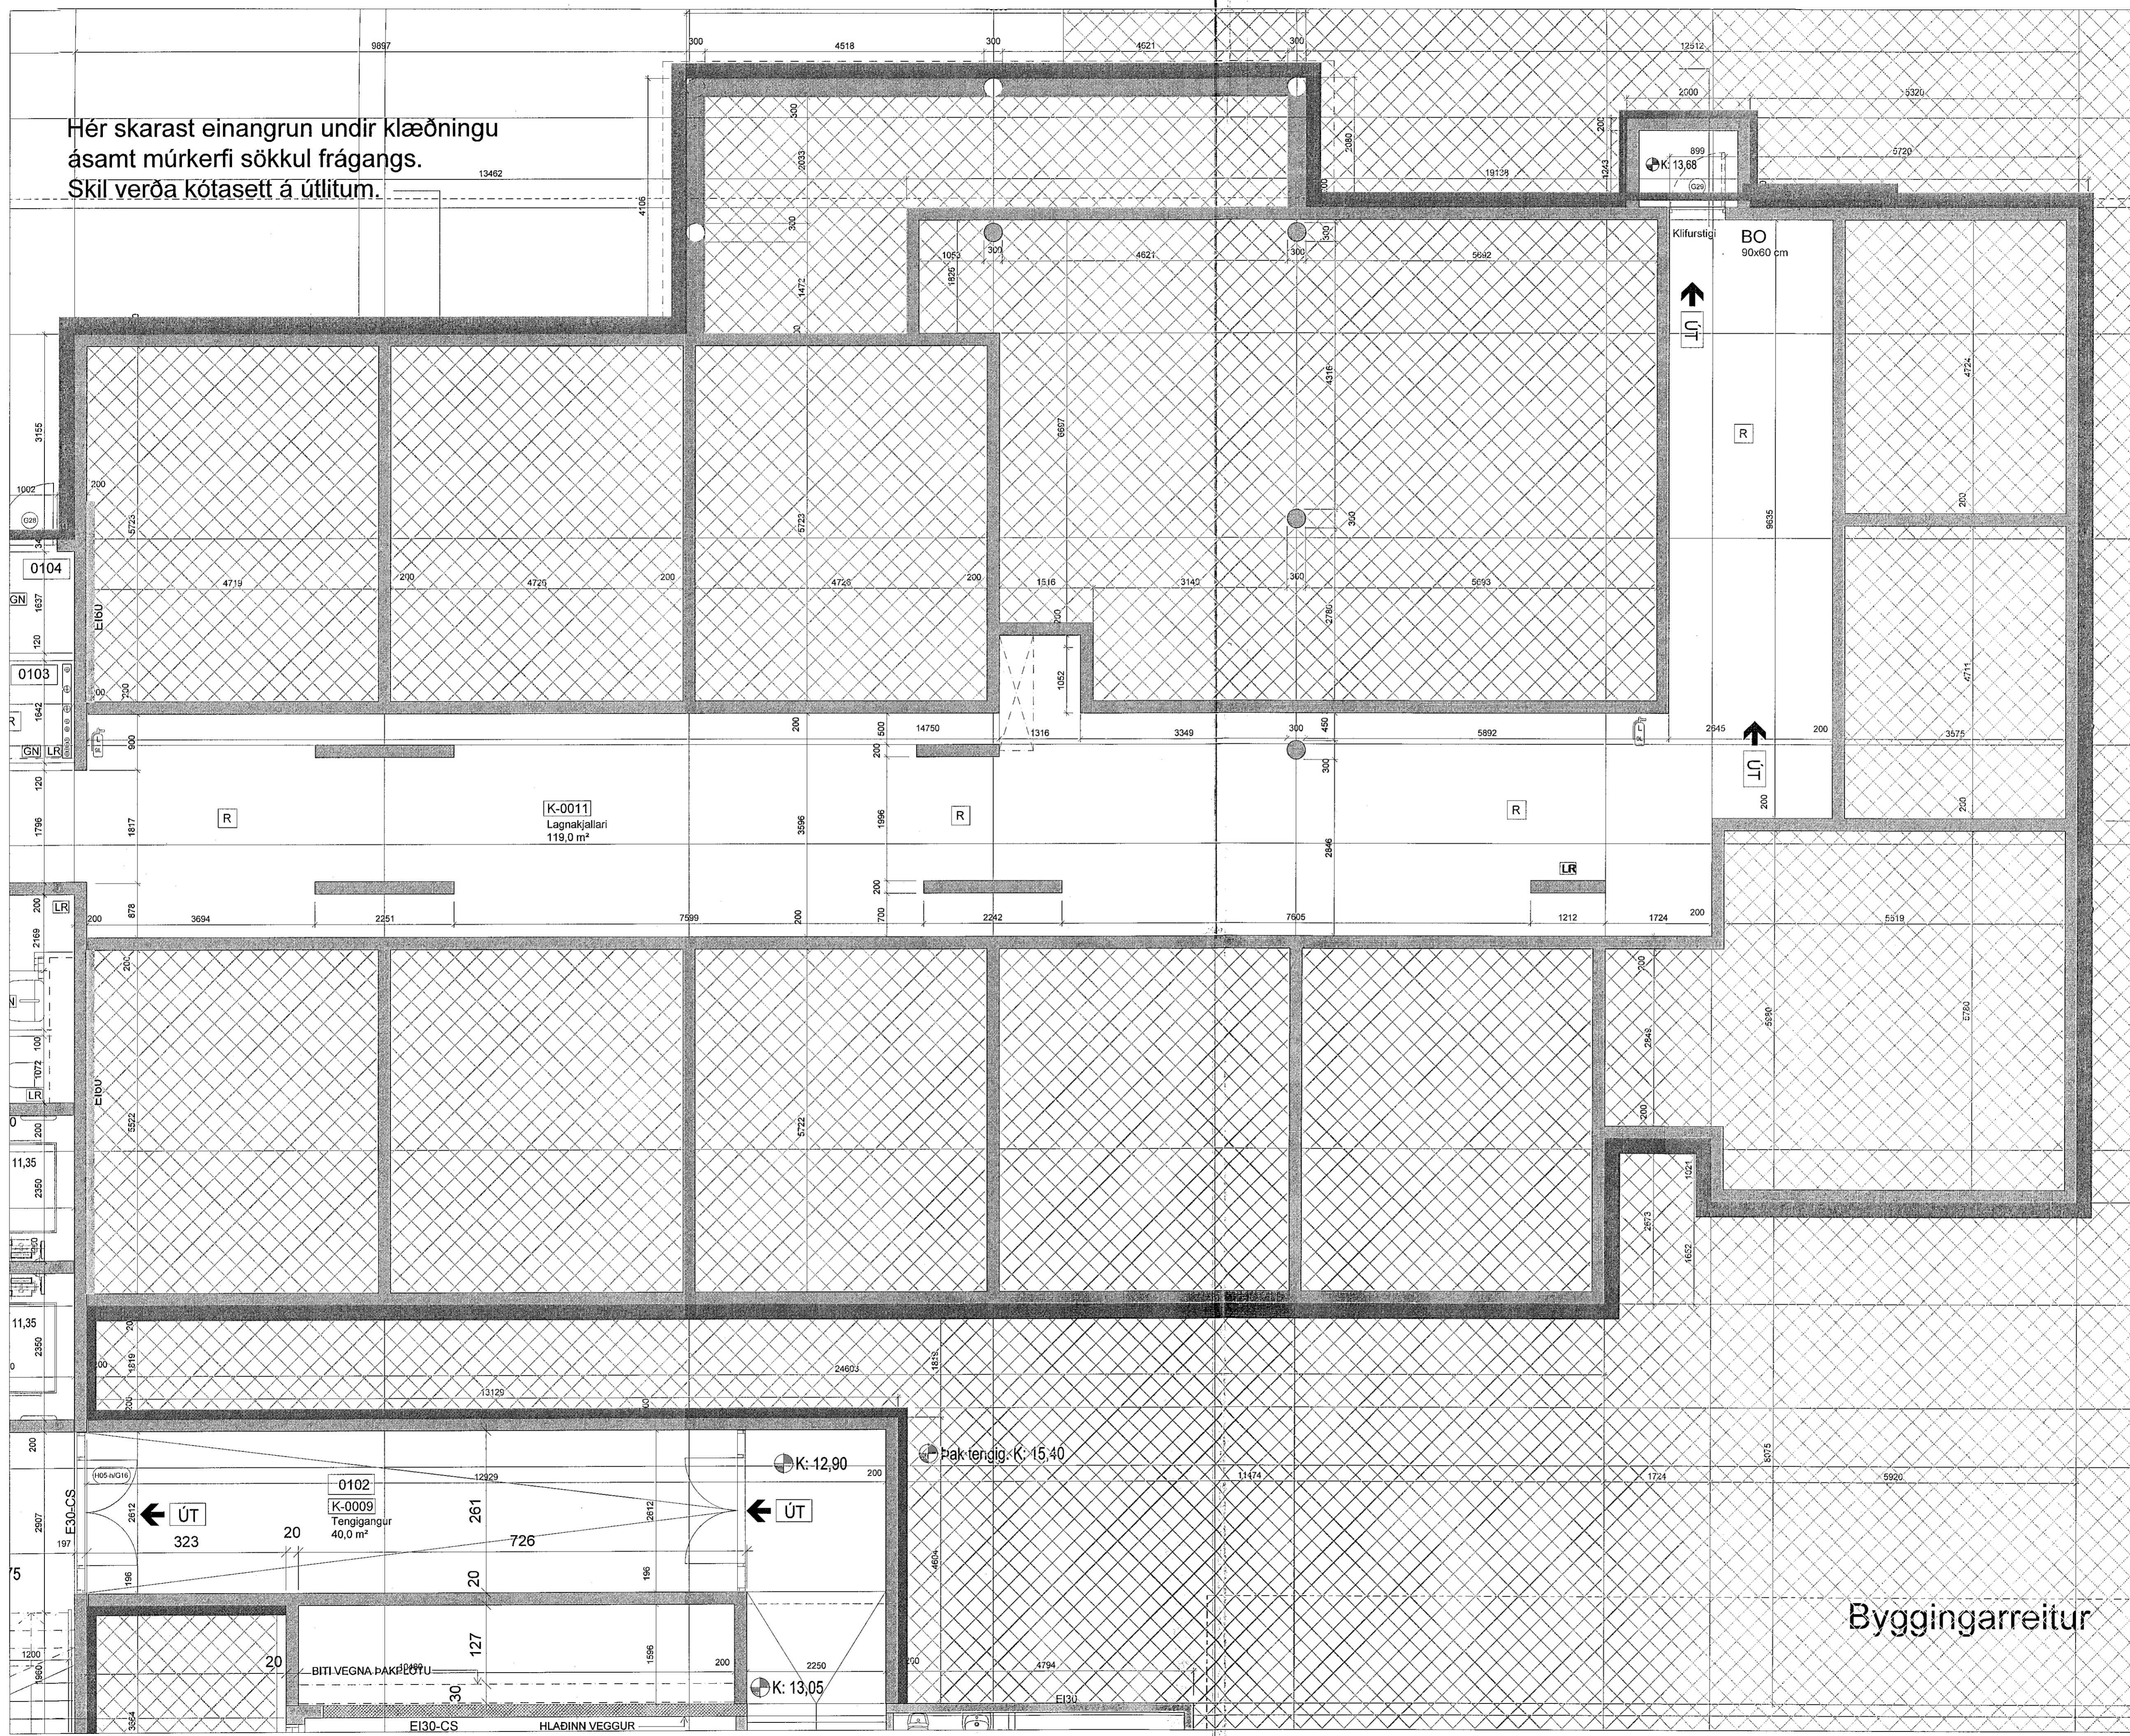

D:
 C:
 B:
 A:
 BREYTINGAR: DAGS:

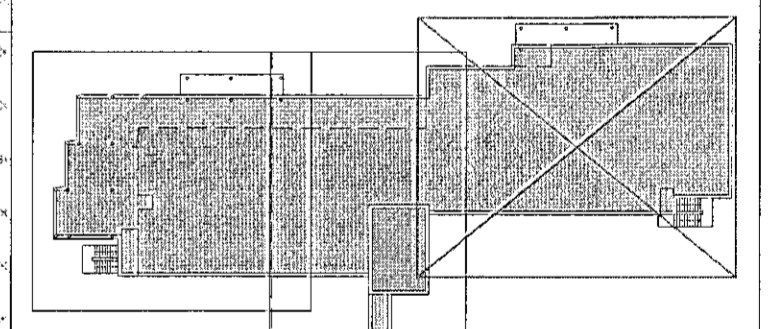

VERKTEIKNINGAR

SÖLVANGUR HJÚKRUNARHEIMILI 2016
 SÖLVANGSVEGI 2 HAFNARFIRÐI
 VERK: SOLV 1533
 KVARNÍ: 1.50
 DAGS: 17.08.2017
 GRUNNMYND KJALLARA
 3 AF 3
 TEIKN: JBP
 SKRÁ: 1533-Grunnur.dwg

ÚTI **INNI**
 A R K I T E K T A R
 HINGHOLTSSTRÆTI 27 101 REYKJAVÍK
 Símar: 5527660 & 5527660 FAX: 5527661
 netfang: u@u.is VEFANG: www.u.is
 BALDUR Ó. SVAVARSSON A R K I T E K T A R F A I
 120357-5149
 JÓN ÞÓR ÞORVALDSSON A R K I T E K T A R F A I
 021256-7579

Byggingarreitur

A-234