



Samþykkt þann  
02 SEP 2019  
Byggingarfulltrúinn í Hafnarfirði  
F.h. Sigurður Steinar Jónsson

ÁRITUN HÖNNUNARSTJÓRA:  
**ÚTI INNI**  
ARKITEKTAR  
BALDUR Ó. SVAVARSSON  
ARKITEKT FAI SAJARK  
KF: 120357 5149

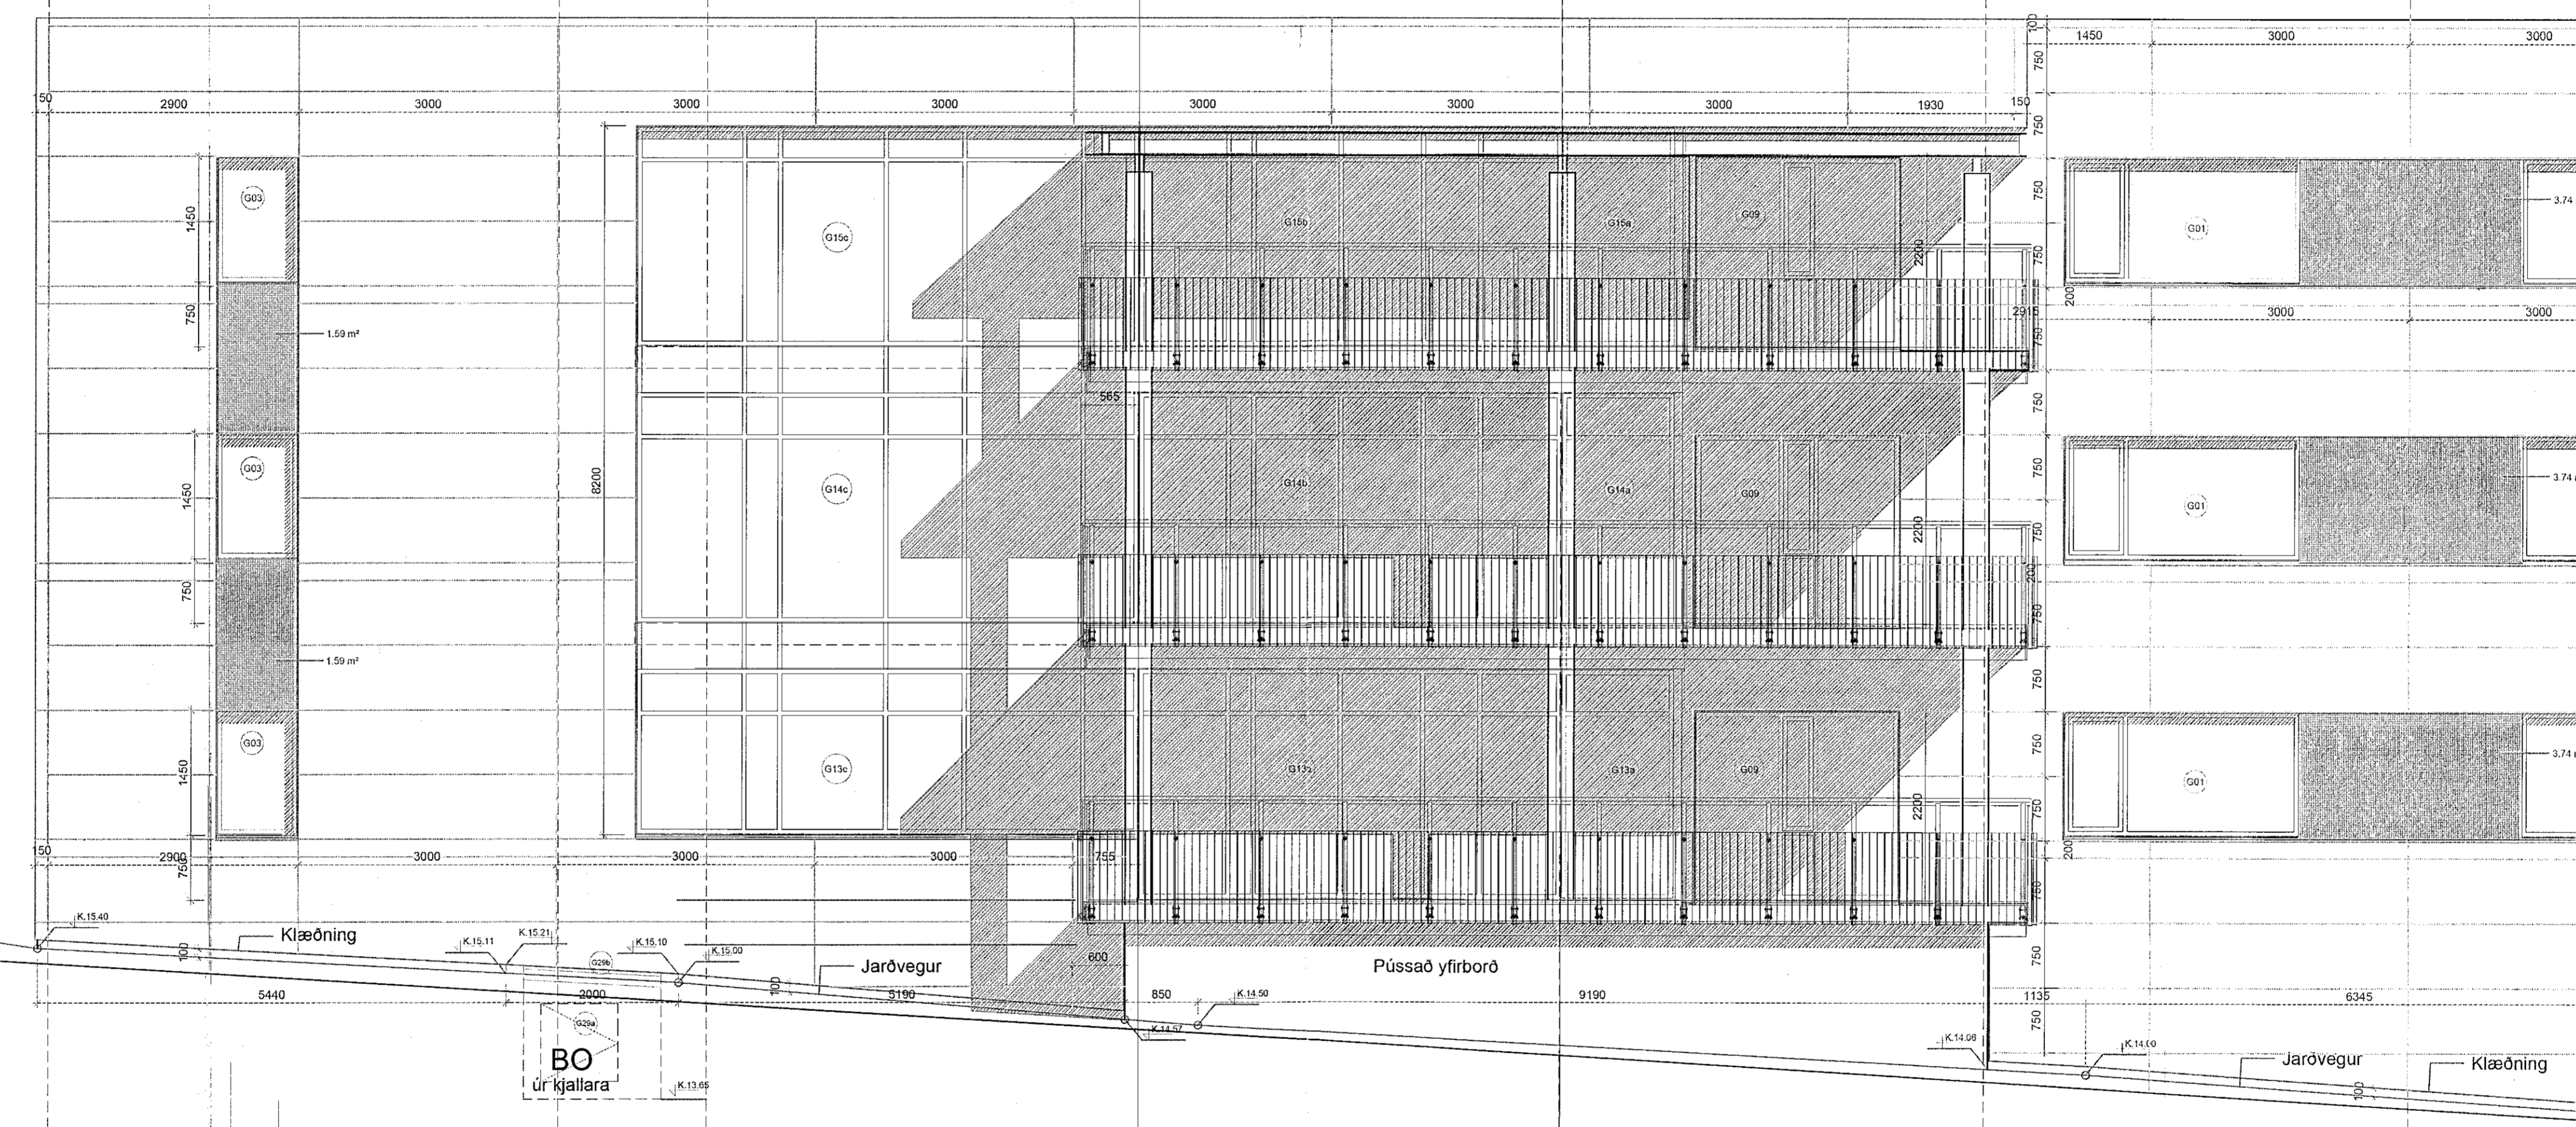

D:  
C:  
B:  
A:

BREYTINGAR: DAGS:

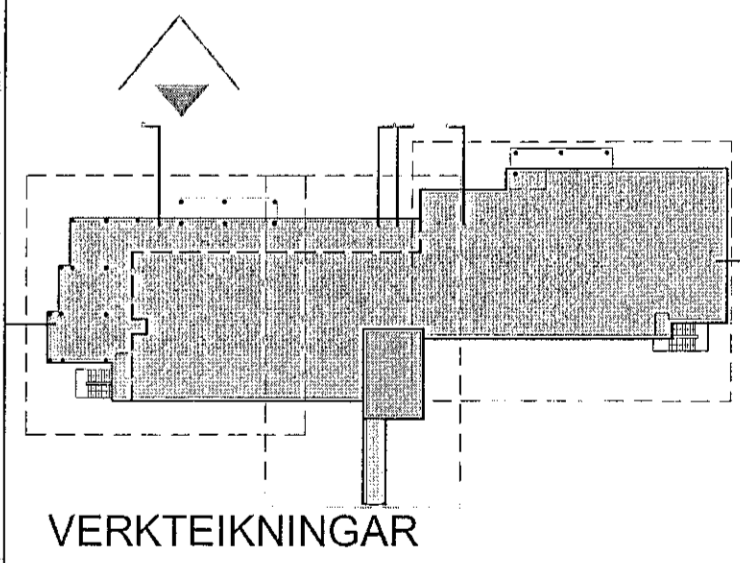

SÓLVANGUR HJÚKRUNARHEIMILI 2016  
SÓLVANGSVEGI 2 HAFNARFIRÐI  
VERK: SOLV 1533  
KVARÐI: 1:50  
DAGS: 22.09.2017  
NORÐAUSTUR-ÚTLIT 1 AF 3 TEIKN: JPP  
KLÆÐNINGAR SKRÁ: 1533-Grunnur.dwg

**ÚTI INNI**  
ARKITEKTAR  
ÞINGHOLTSTRÆTI 27 101 REYKJAVÍK  
SÍMAR: 5527660 & 5627660 FAX: 5527661  
NETFANG: ut@u.is VEFFANG: www.u.is  
BALDUR Ó. SVAVARSSON ARKITEKTAR FAI  
120357-5149  
JÓN ÞÓR ÞORVALDSSON ARKITEKTAR FAI  
021256-7579

A-236