



A B C D E F G

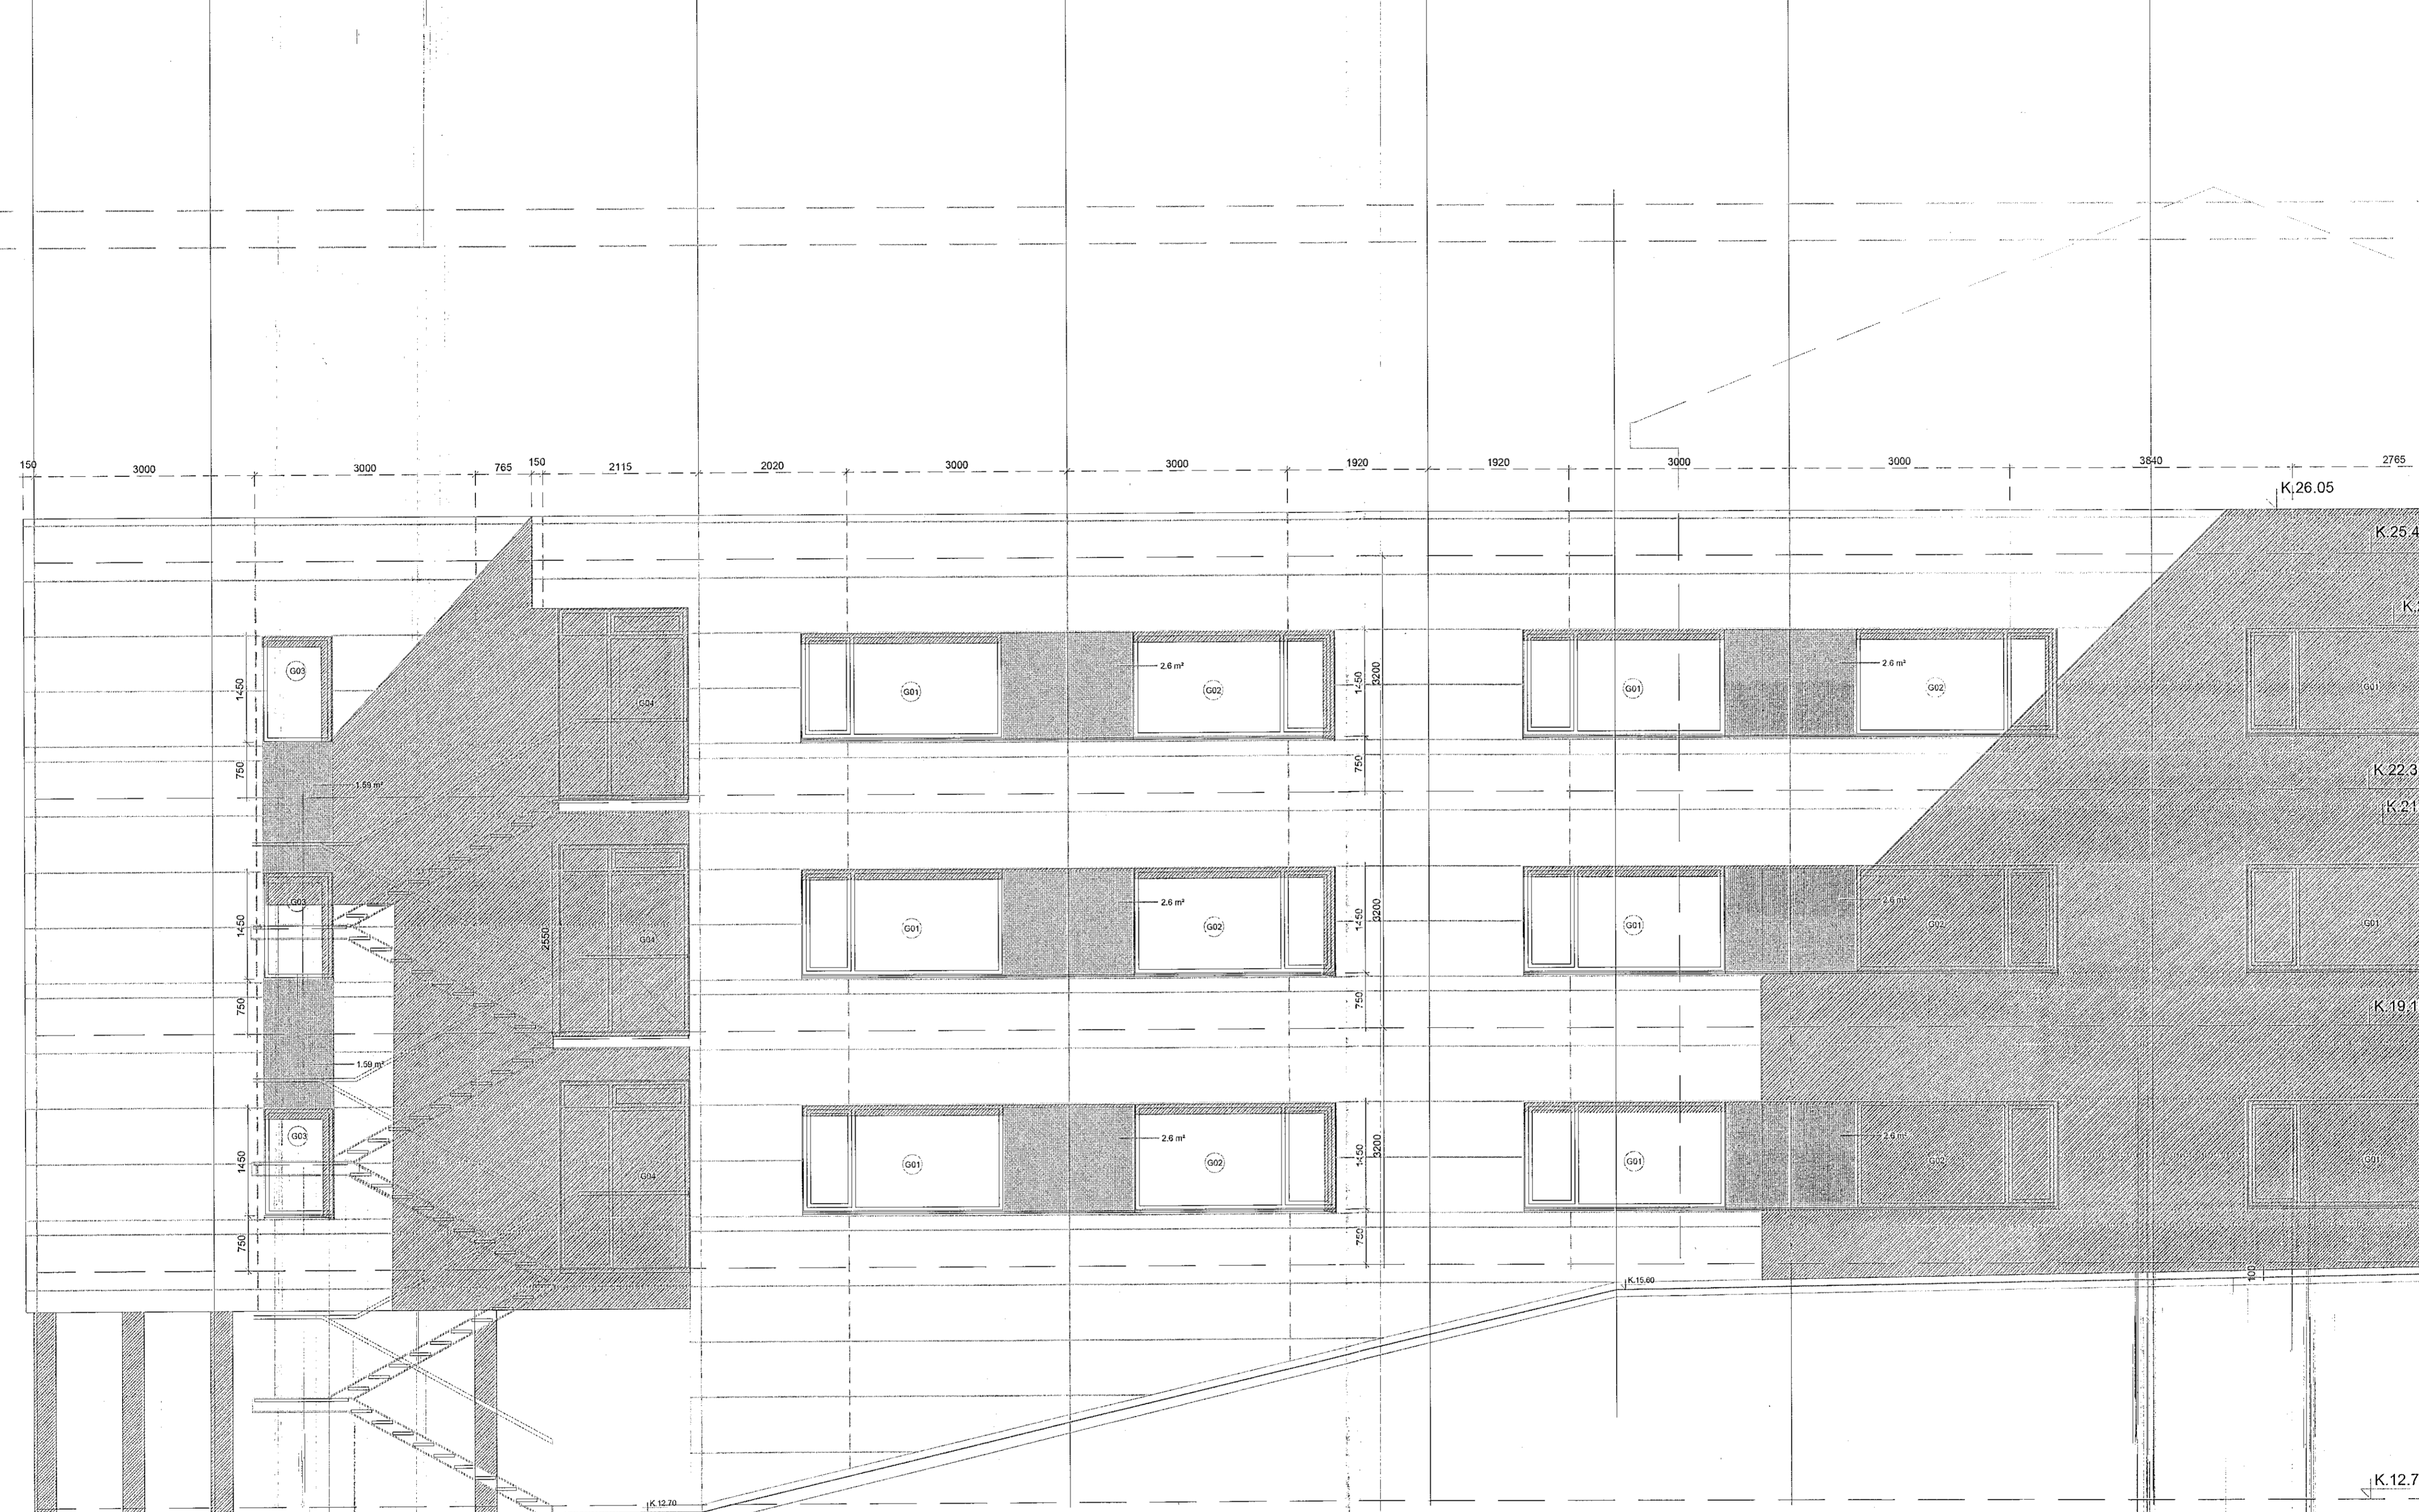

Samykkt þann  
02 SEP 2018  
Byggingarfulltrúinn í Hafnarfirði  
F.h. Sigurður Steinar Jónsson

ÁRITUN HÖNNUNARSTJÓRA:  
**ÚTI INNI**  
ARKITEKTAR  
BALDUR Ó. SVAVARSSON  
ARKITEKT FAI SAMARK  
Kt.: 120357 5149

D:  
C:  
B:  
A: Höðarkötum breytt vegna klæðninga 17.10.2018  
BREYTINGAR: DAGS:

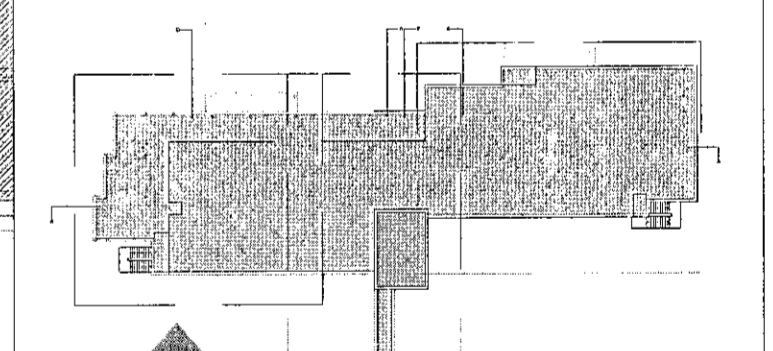

VERKTEIKNINGAR

SÖLVANGUR HJÚKRUNARHEIMILI 2018  
SÖLVANGSVEGI 2 HAFNARFIRÐI  
VERK: SOLV 1533  
K.12.75 KLÆÐNINGAR KVARDI: 1:50  
DAGS: 08.01.2018  
SUBV-ÚTLIT/SNID 1 AF 3 TEIKN: JBP  
SKRÁ: 1533-Grunnur.dwg

**ÚTI INNI**  
ARKITEKTAR  
DINGHOLTSSTRÆTI 27 101 REYKJAVÍK  
SÍMAR 5527660 & 5627660 FAX 5527661  
NETFANG ut@ul.is VEFFANG www.ul.is  
BALDUR Ó. SVAVARSSON ARKITEKTAR FAI  
120357-5149  
JÓN ÞÓR ÞORVALDSSON ARKITEKTAR FAI  
021256-7579

A  
A-240