



1 2 3 4 5 6 7 8 9 10

Samþykkt þann
02 SEP 2019
Byggingarfulltrúinn í Hafnarfirði
F.h. Sigurður Steinar Jónsson

ÁRITUN HÖNNUNARSTJÓRA:
ÚTI **INNI**
ARKITEKTAR
BALDUR Ó. SVAVARSSON
ARKITEKT FAI SAMRÁK
KT.: 120357-5149

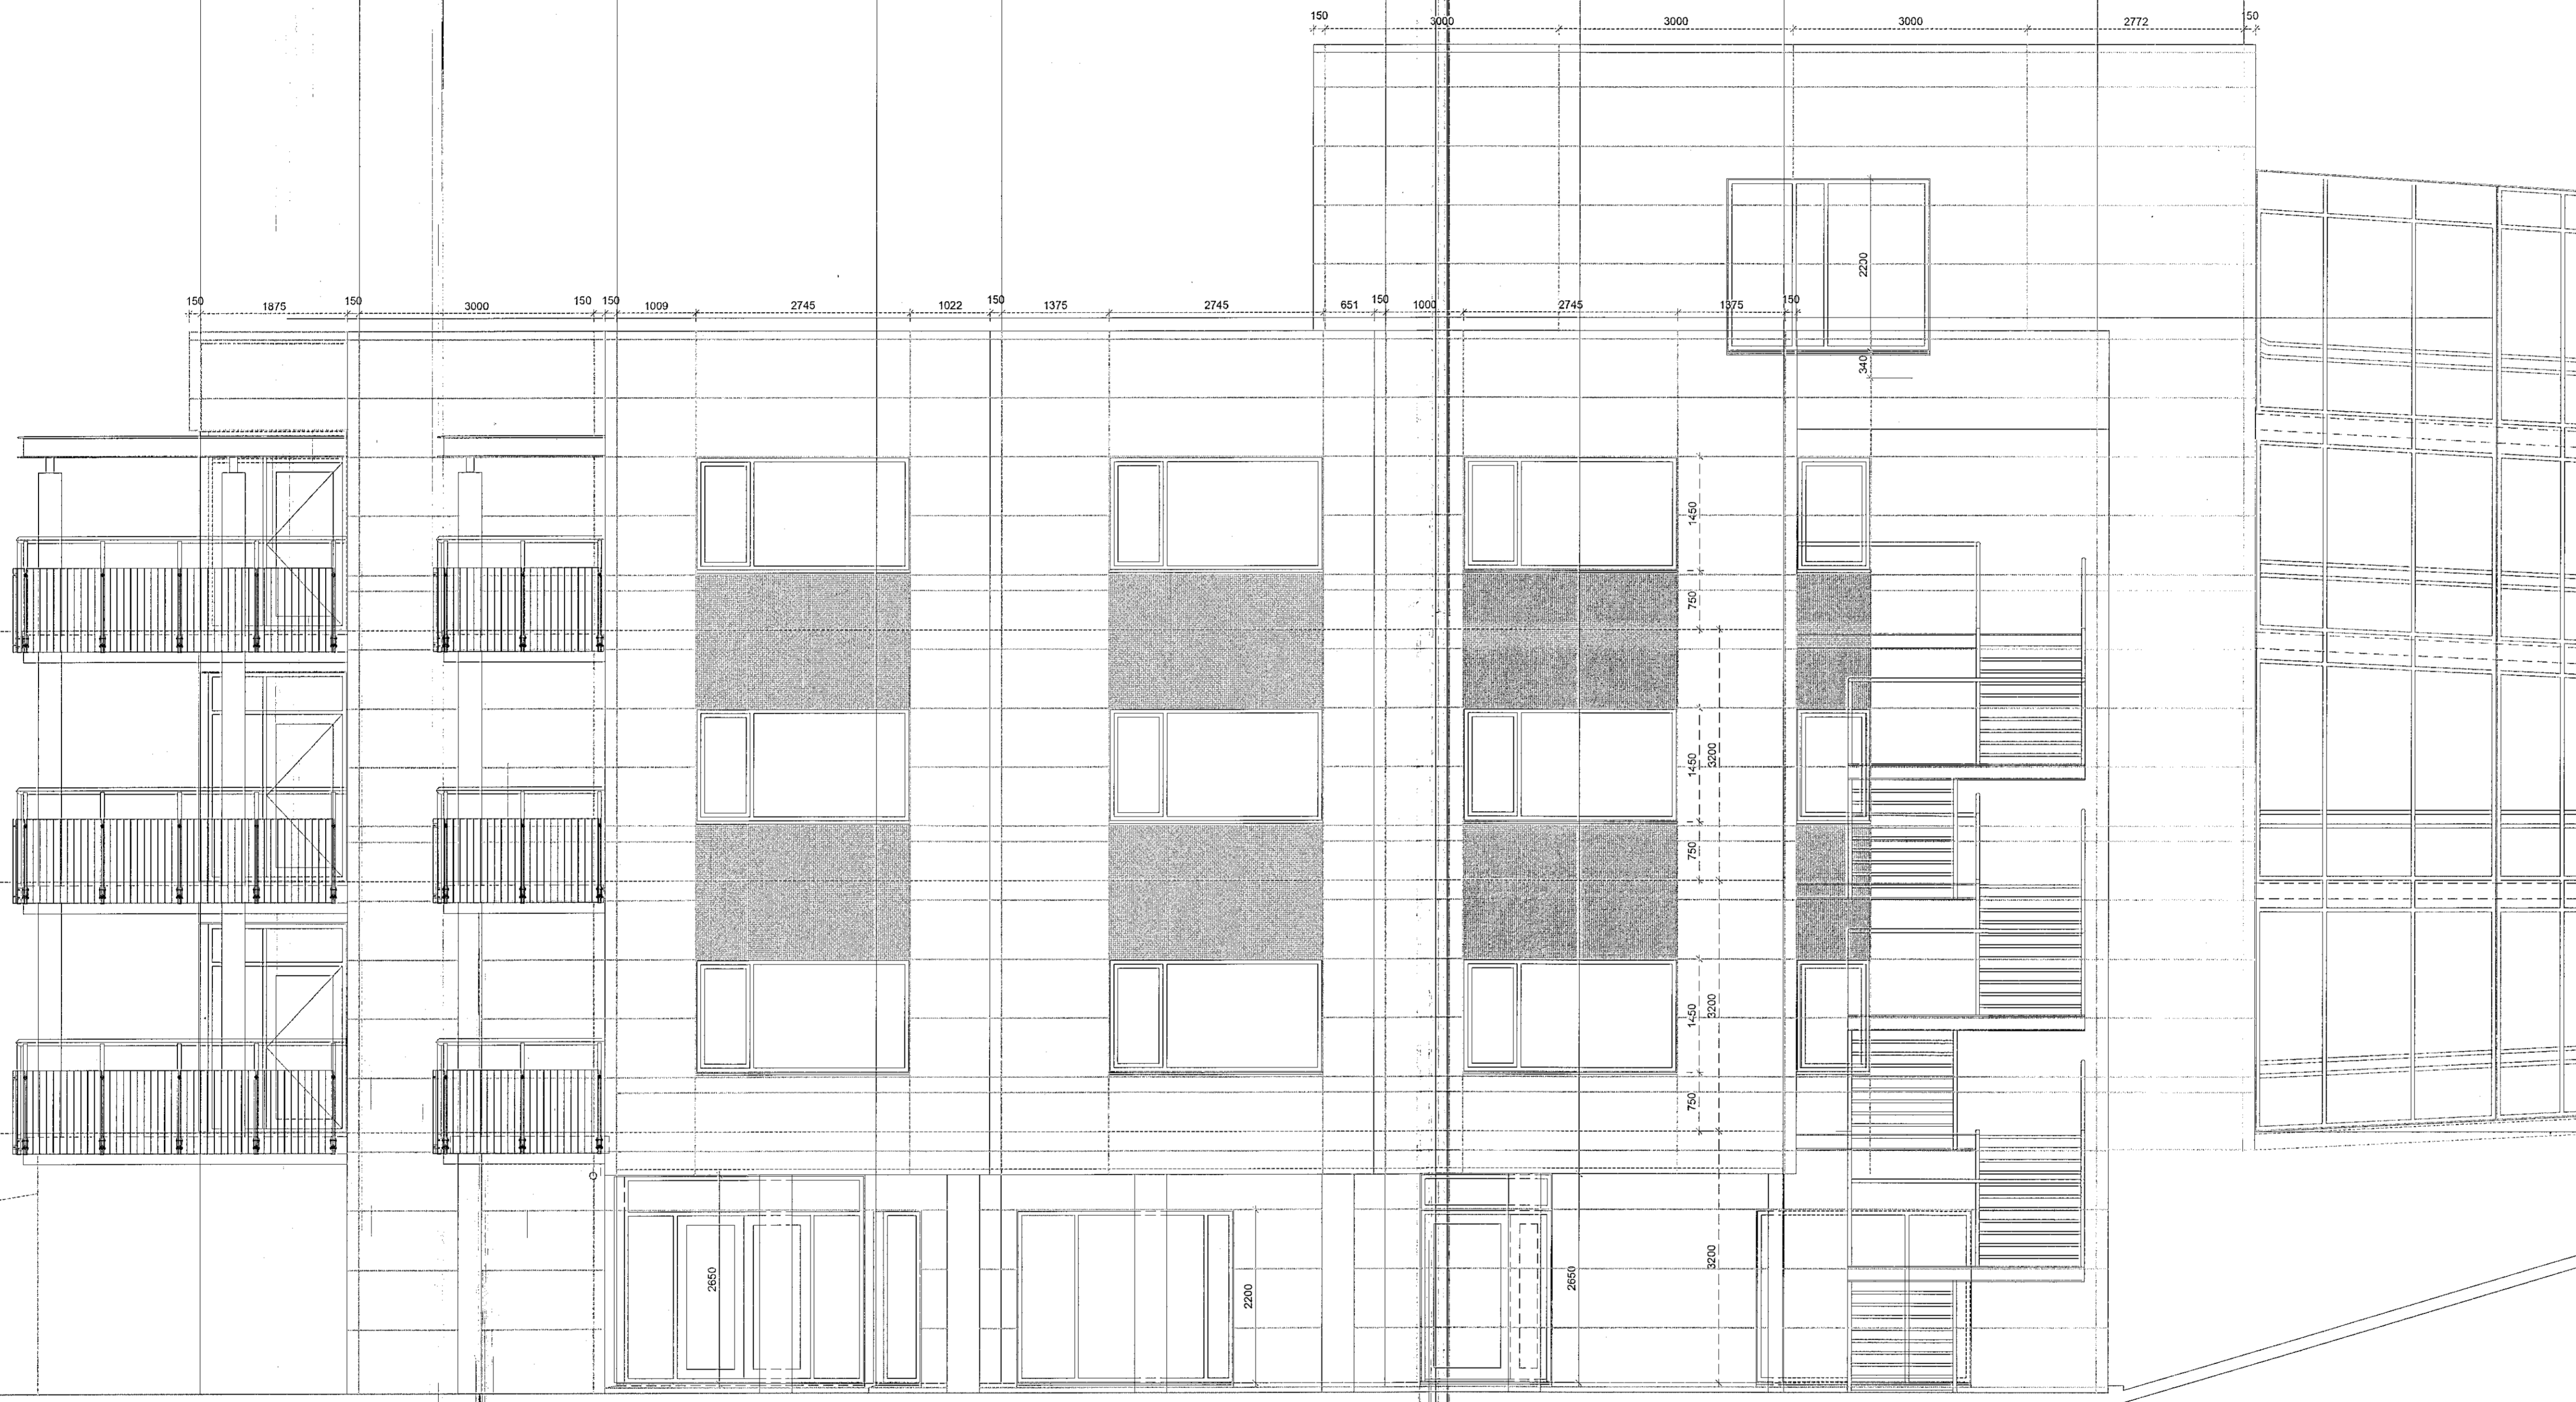

D:
C:
B:
A: Allir gluggar lagferðir m.v. grunnmyndir 21.08.2017
BREYTINGAR: DAGS:

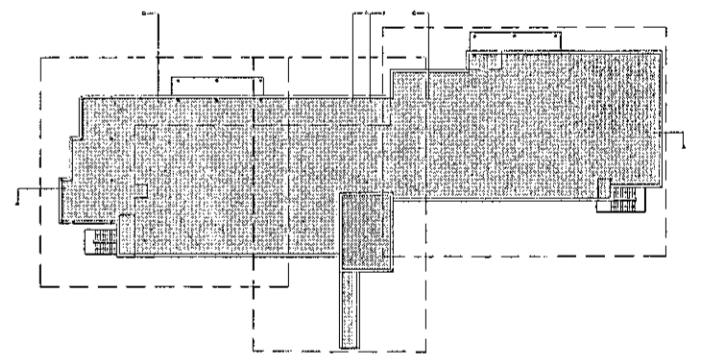

VERKTEIKNINGAR
SÖLVANGUR HJÚKRUNARHEIMILI 2016
SÖLVANGSVEGI 2 HAFNARFIRÐI
VERK: SOLV 1533
KVARDI: 1:50
DAGS: 08.01.2018
NORÐVESTUR-ÚTLIT TEIKN: JBP
SKRÁ: 1533-Grunnur.dwg

ÚTI **INNI**
ARKITEKTAR
HINGHOLTSSTRÆTI 27 101 REYKJAVÍK
SÍMAR 5527660 & 5627660 FAX 5527661
NETFANG u@uti.is VEFFANG www.uti.is
BALDUR Ó. SVAVARSSON ARKITEKTAR FAI
120357-5149
JÓN ÞÓR ÞORVALDSSON ARKITEKTAR FAI
021256-7579 **A-243**