







19 tonna punkt álag.

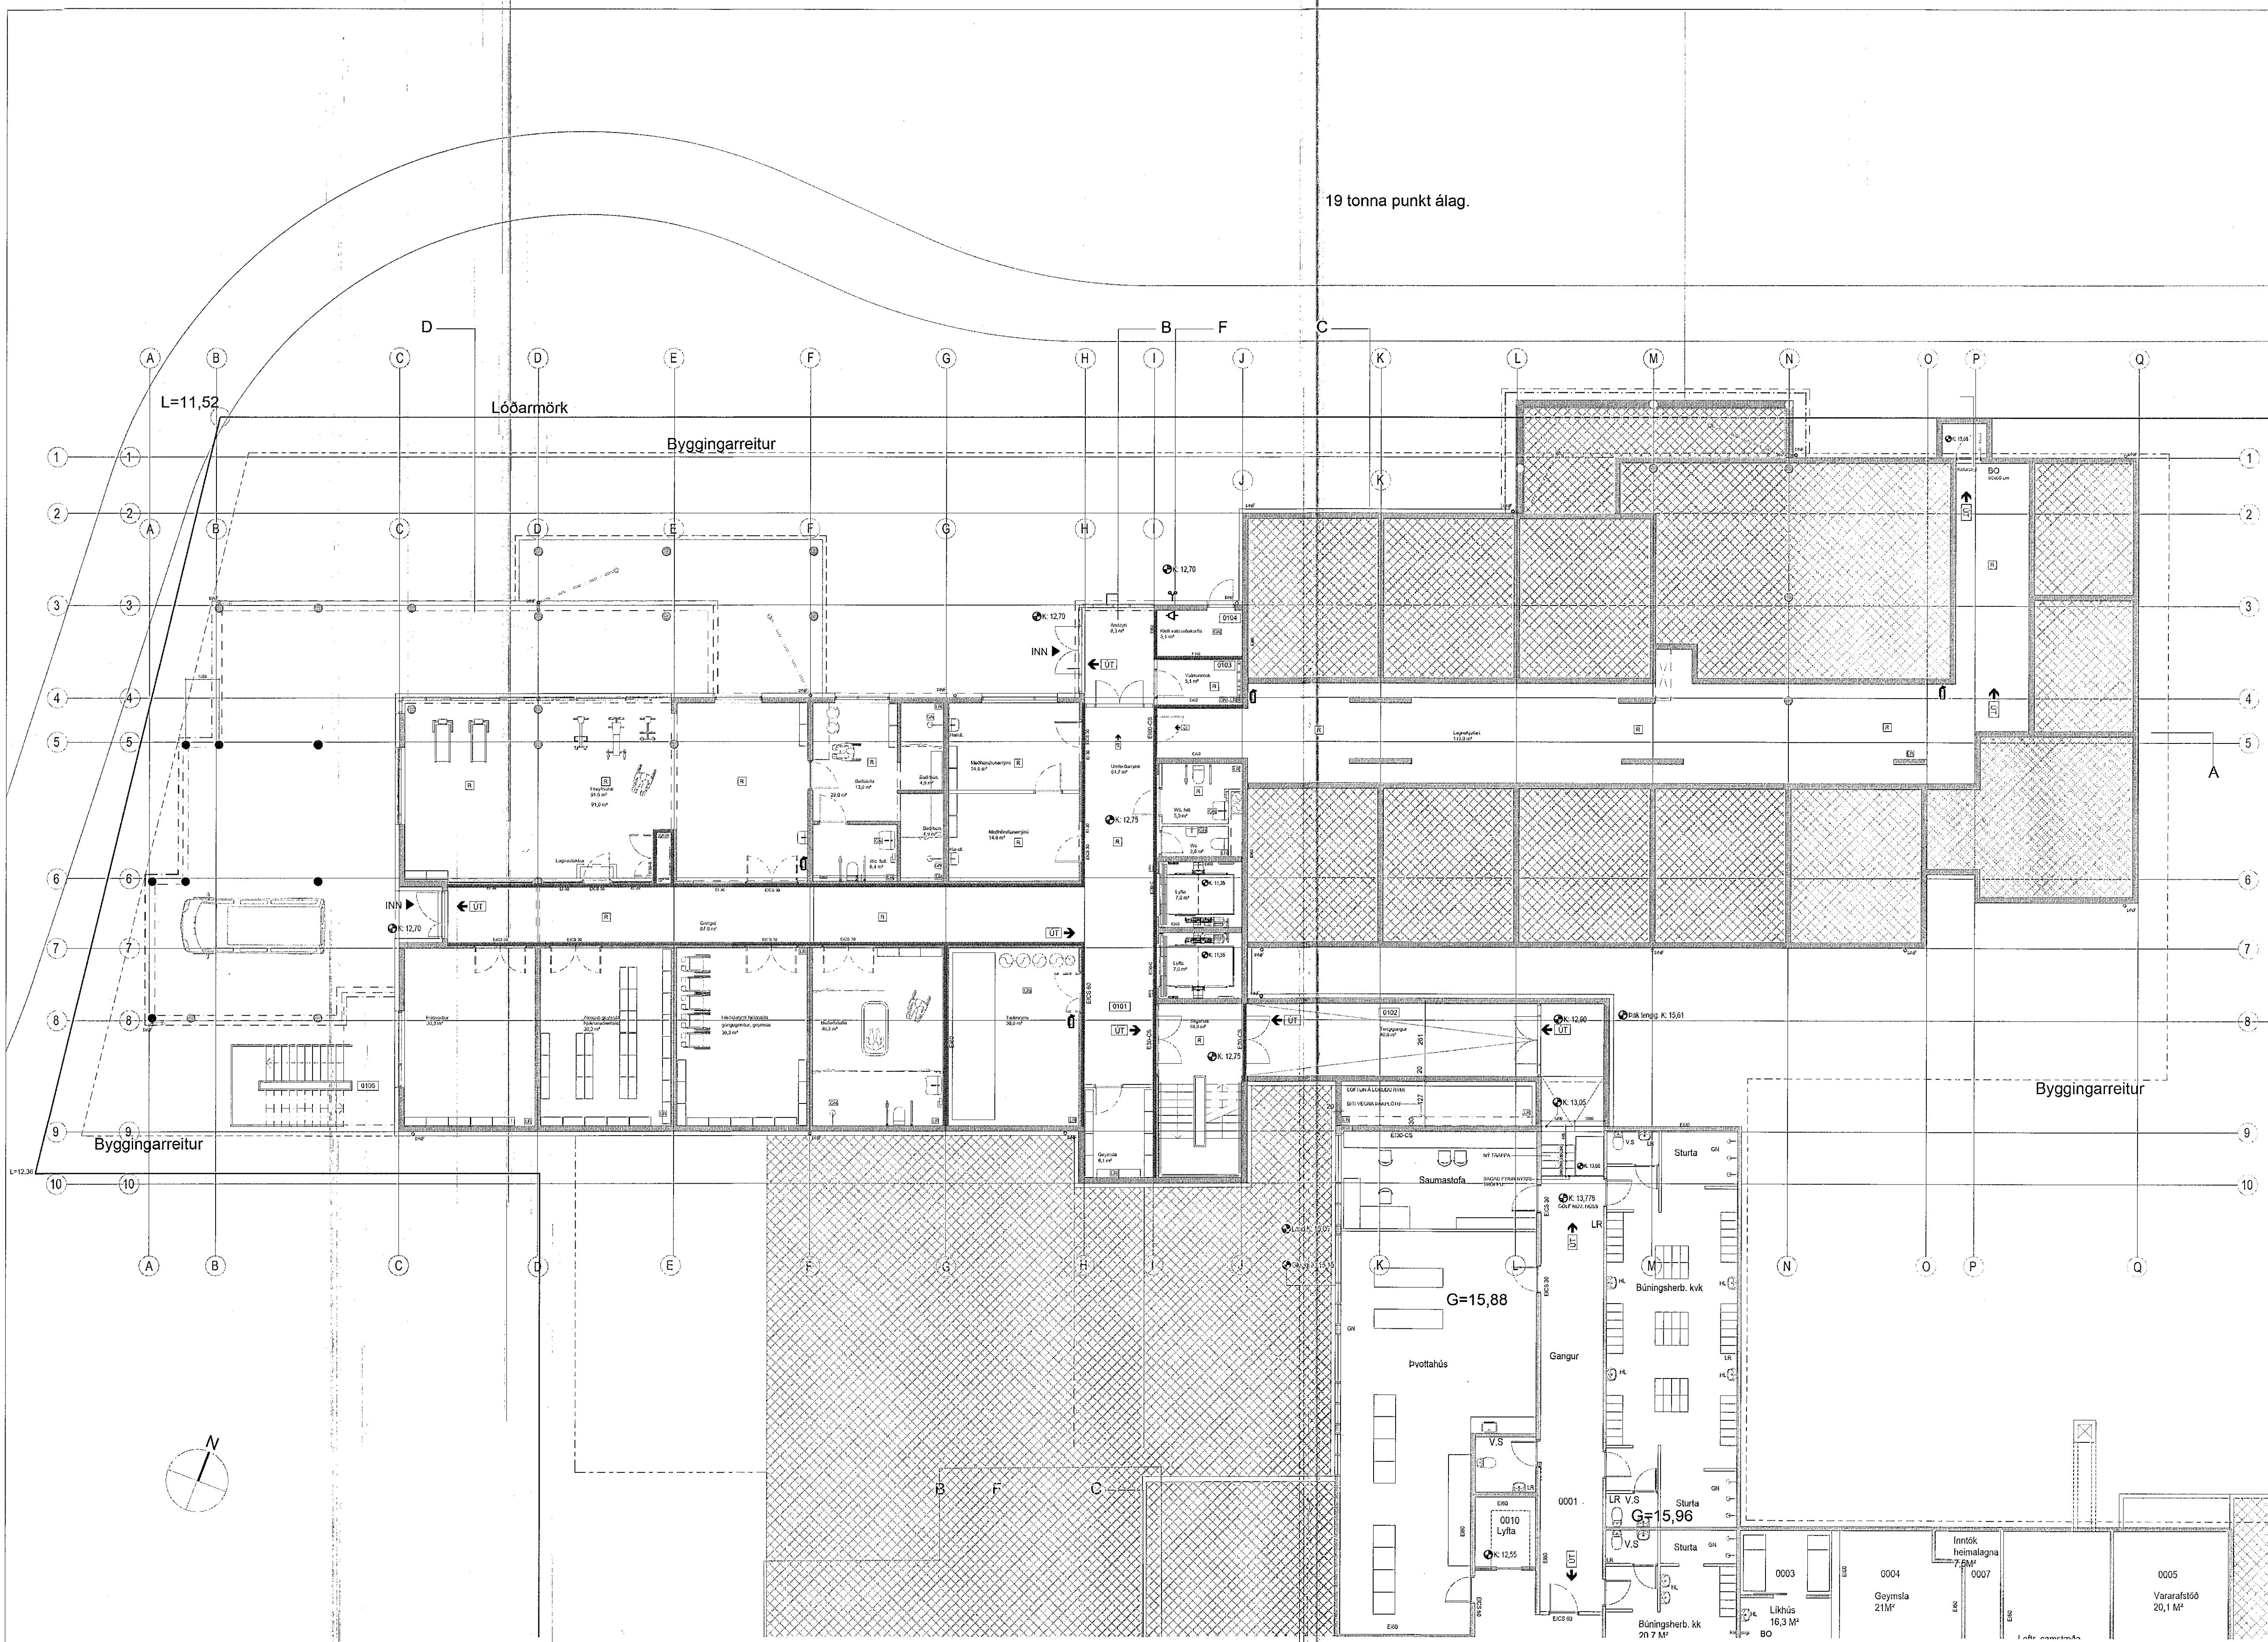

D:	
C:	
B:	
A:	
BREYTINGAR:	DAGS:

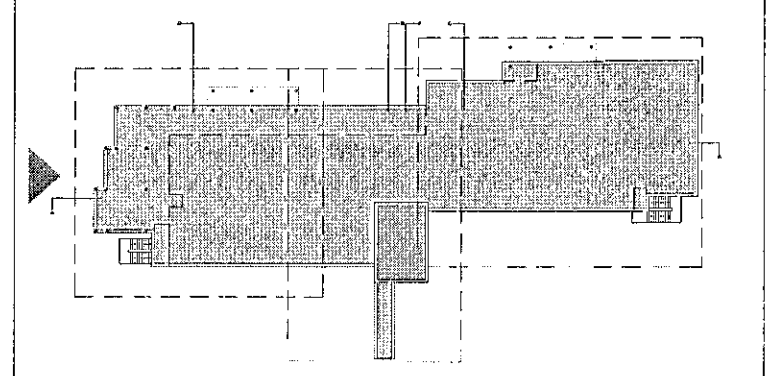

VERKTEIKNINGAR

SÖLVANGUR HJÚKRUNARHEIMILI 2016
SÖLVANGSVEGI 2 HAFNARFIRÐI

VERK: SOLV 1533
KVARDI: 1:120
DAGS: 01.06.2018

KJALLARI
BRUNAHÖLFUN

SKRÁ: 1533-Grunnur.dwg

ÞINGHOLTSTRÆTI 27 101 REYKJAVÍK
SÍMARI 5527660 & 5527660 FAX 5527661
NETfang v@utis.is VEFfang www.utis.is

BALDUR Ó. SVAVARSSON ARKITEKTAR FAI
120357-5149

JÓN ÞÓR ÞORVALDSSON ARKITEKTAR FAI
021250-7579