


MÁLNINGARLITIR

- 1 Hvitur NCS S 0500 N
- 2 Grænn NCS S 4010-B90G
- 3 Gulur NCS B90G
- 4 Brúnn NCS S 4020-Y30R
- 5 Grár NCS S 3000 N
- 6 Rauður NCS S 2060-Y80R
- 7 Blár NCS S 3030-R80B
- 8 Dökk grár NCS S 4000 N
- 9 Grár NCS S 1500 N

ÁRITUN HÖNNUNARSTJÓRA:

ÚTI INNI
ARKITEKTAR
BALDUR Ó. SVAVARSSON
ARKITEKT FAI SAMMÁK
KT: 120357-5149

D:
C:
B:
A:
BREYTINGAR: DAGS:

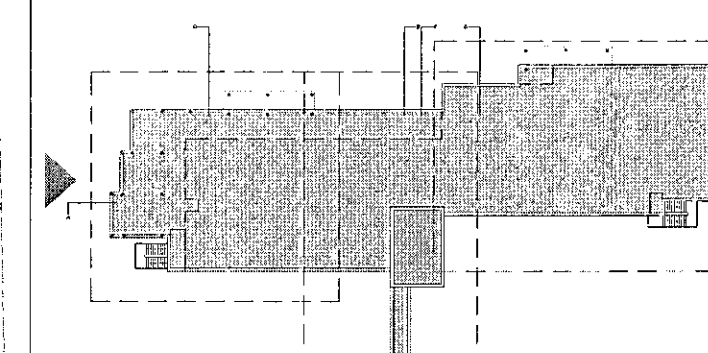

VERKTEIKNINGAR


SÓLVANGUR HJÚKRUNARHEIMILI 2016
SÓLVANGSVEGI 2 HAFNARFIRÐI
VERK: SOLV 1533
KVARDI: 1:120
DAGS: 01.06.2018
TEIKN: JPP
SKRÁ: 1533-Grunnur.dwg

ÚTI INNI

ARKITEKTAR

ÞINGHOLTSTRÆTI 27 101 REYKJAVÍK
SÍMARI 5527660 & 5627660 FAX 5527661
NETFANG u@u.is VEFFANG www.u.is

BALDUR Ó. SVAVARSSON ARKITEKTAR FAI
120357-5149
JÓN ÞÓR ÞORVALDSSON ARKITEKTAR FAI
021256-7579

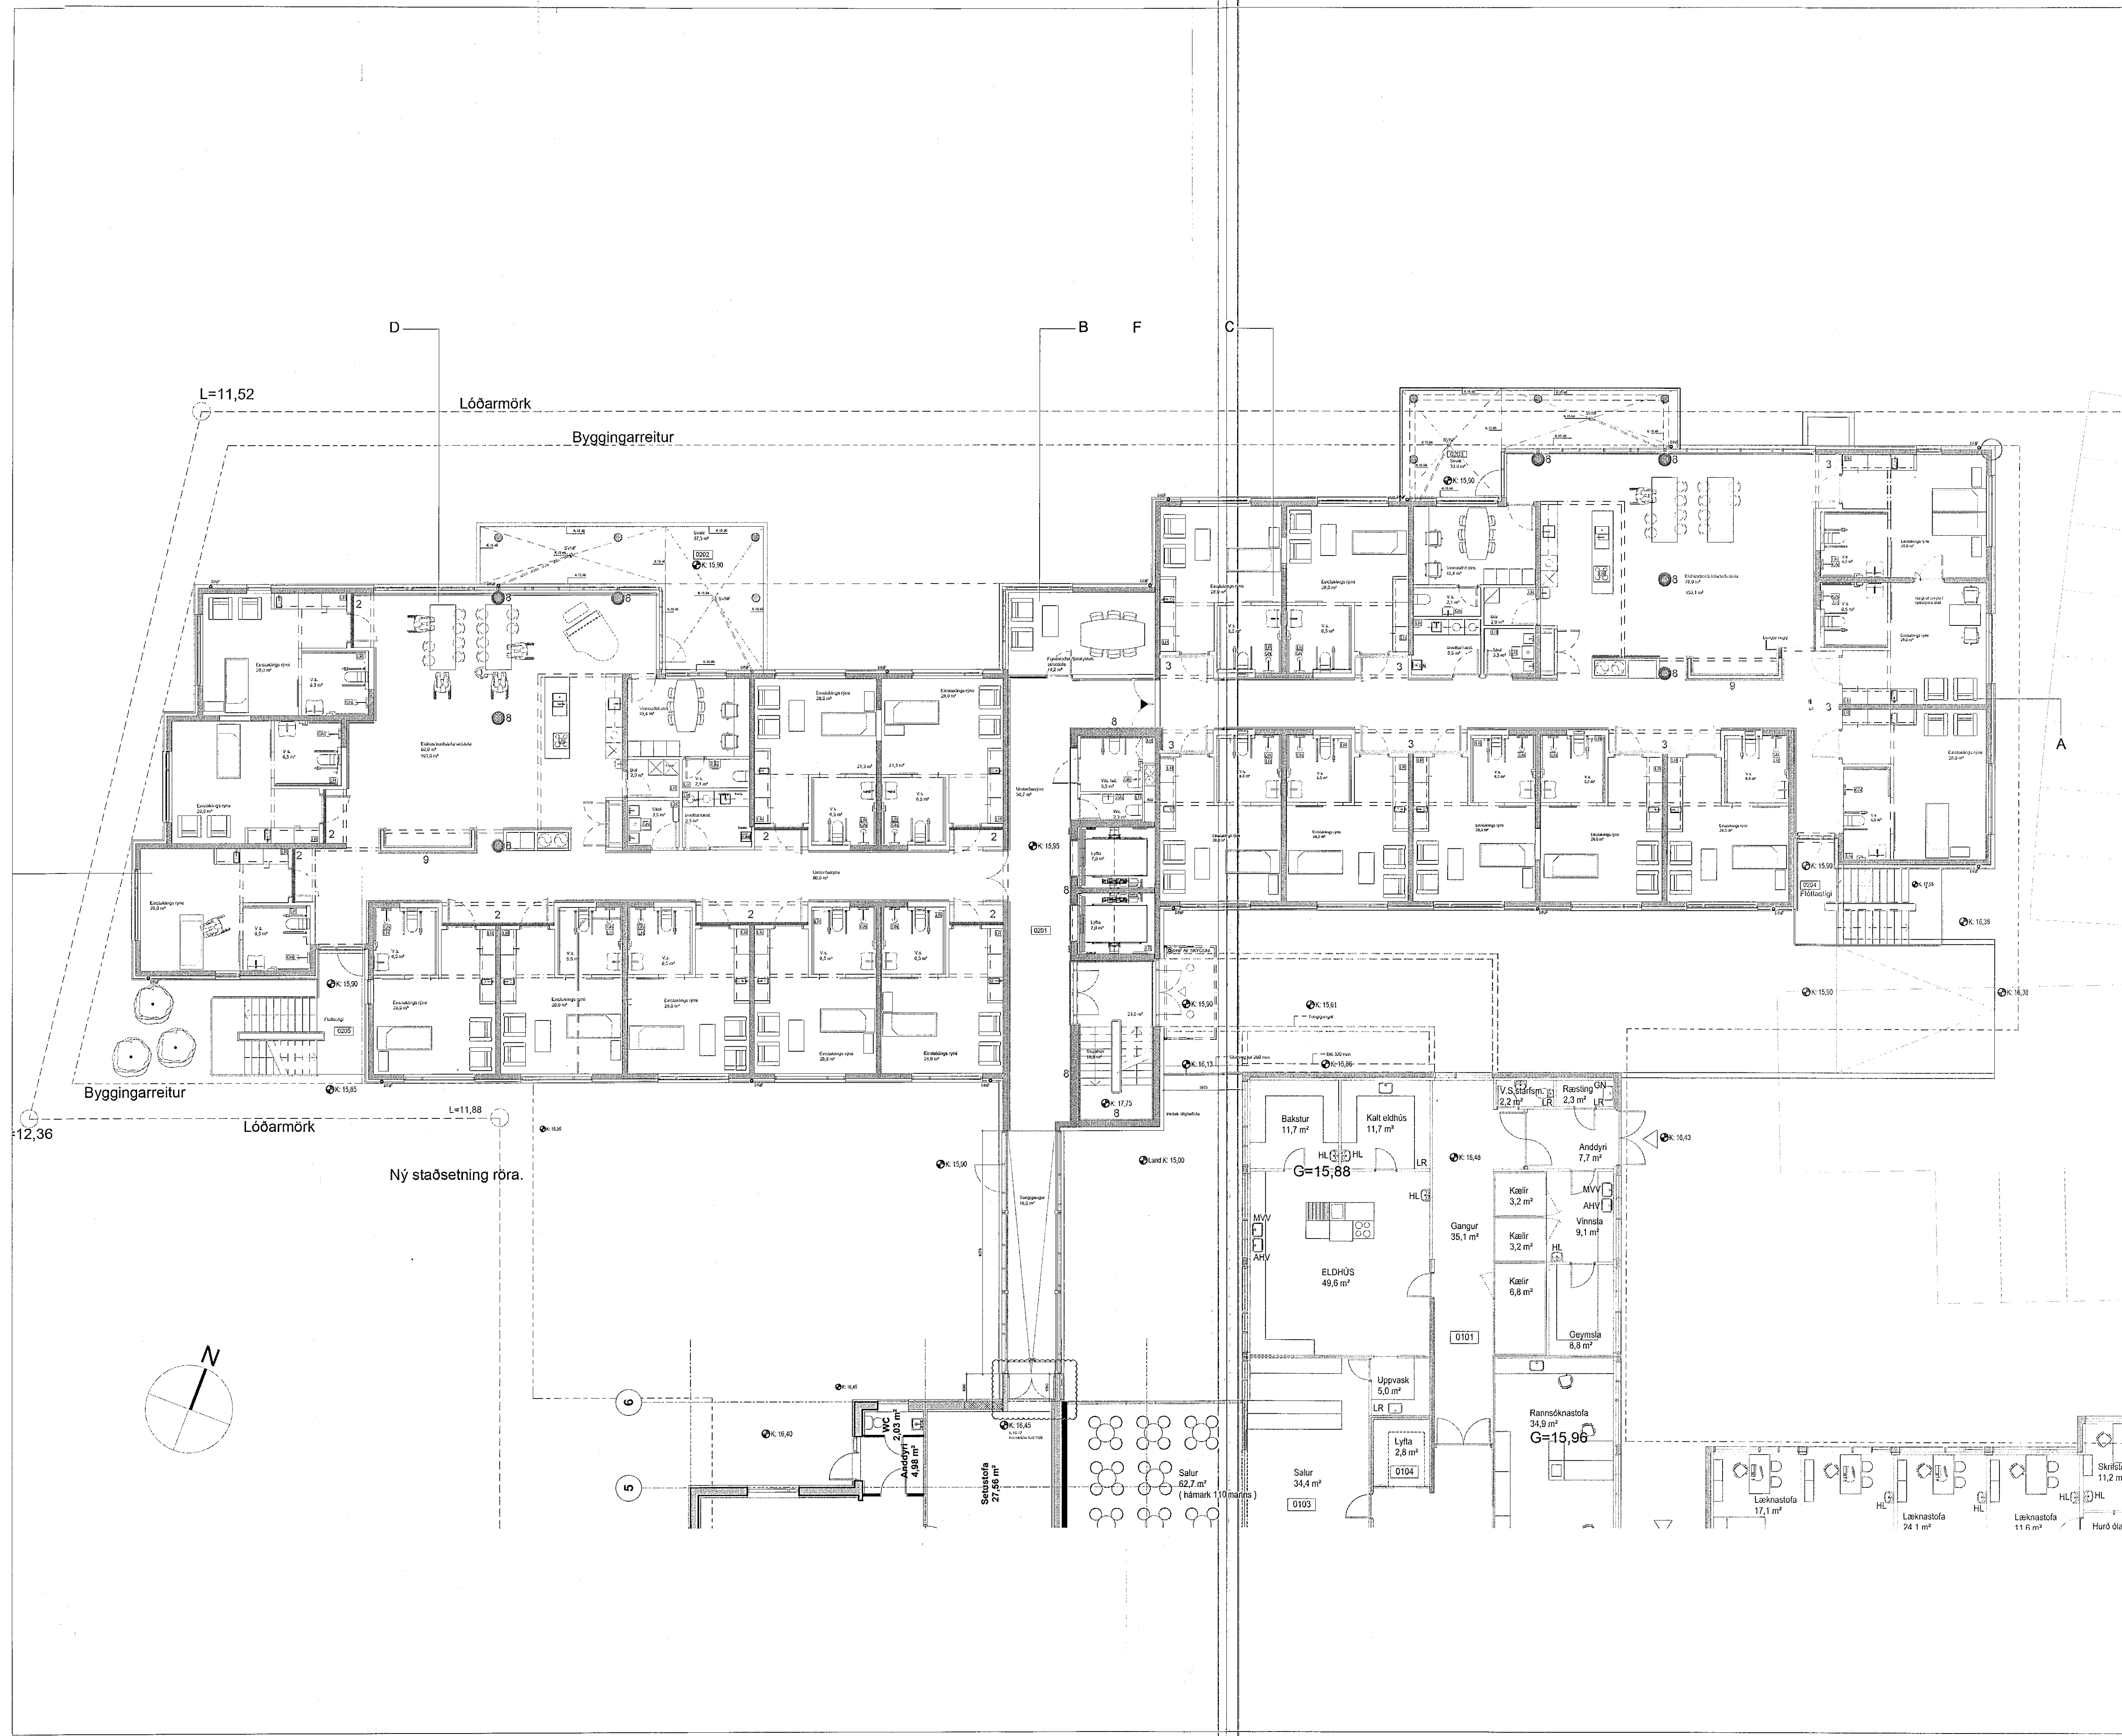

1 HÆÐ
LITIR VEGGJA