


Samþykkt þann
02 SEP 2019
Byggingartúlltrönn í Hafnarfirði
F.h. Sigurður Steinar Jónsson

FRITUN HÖNNUNARSTJÓRA:
ÚTI **INN**
ARKITEKTAR
BALDUR Ó. SVAVARSSON
ARKITEKT F.AÍ SAMARK
KT.: 120357-5149

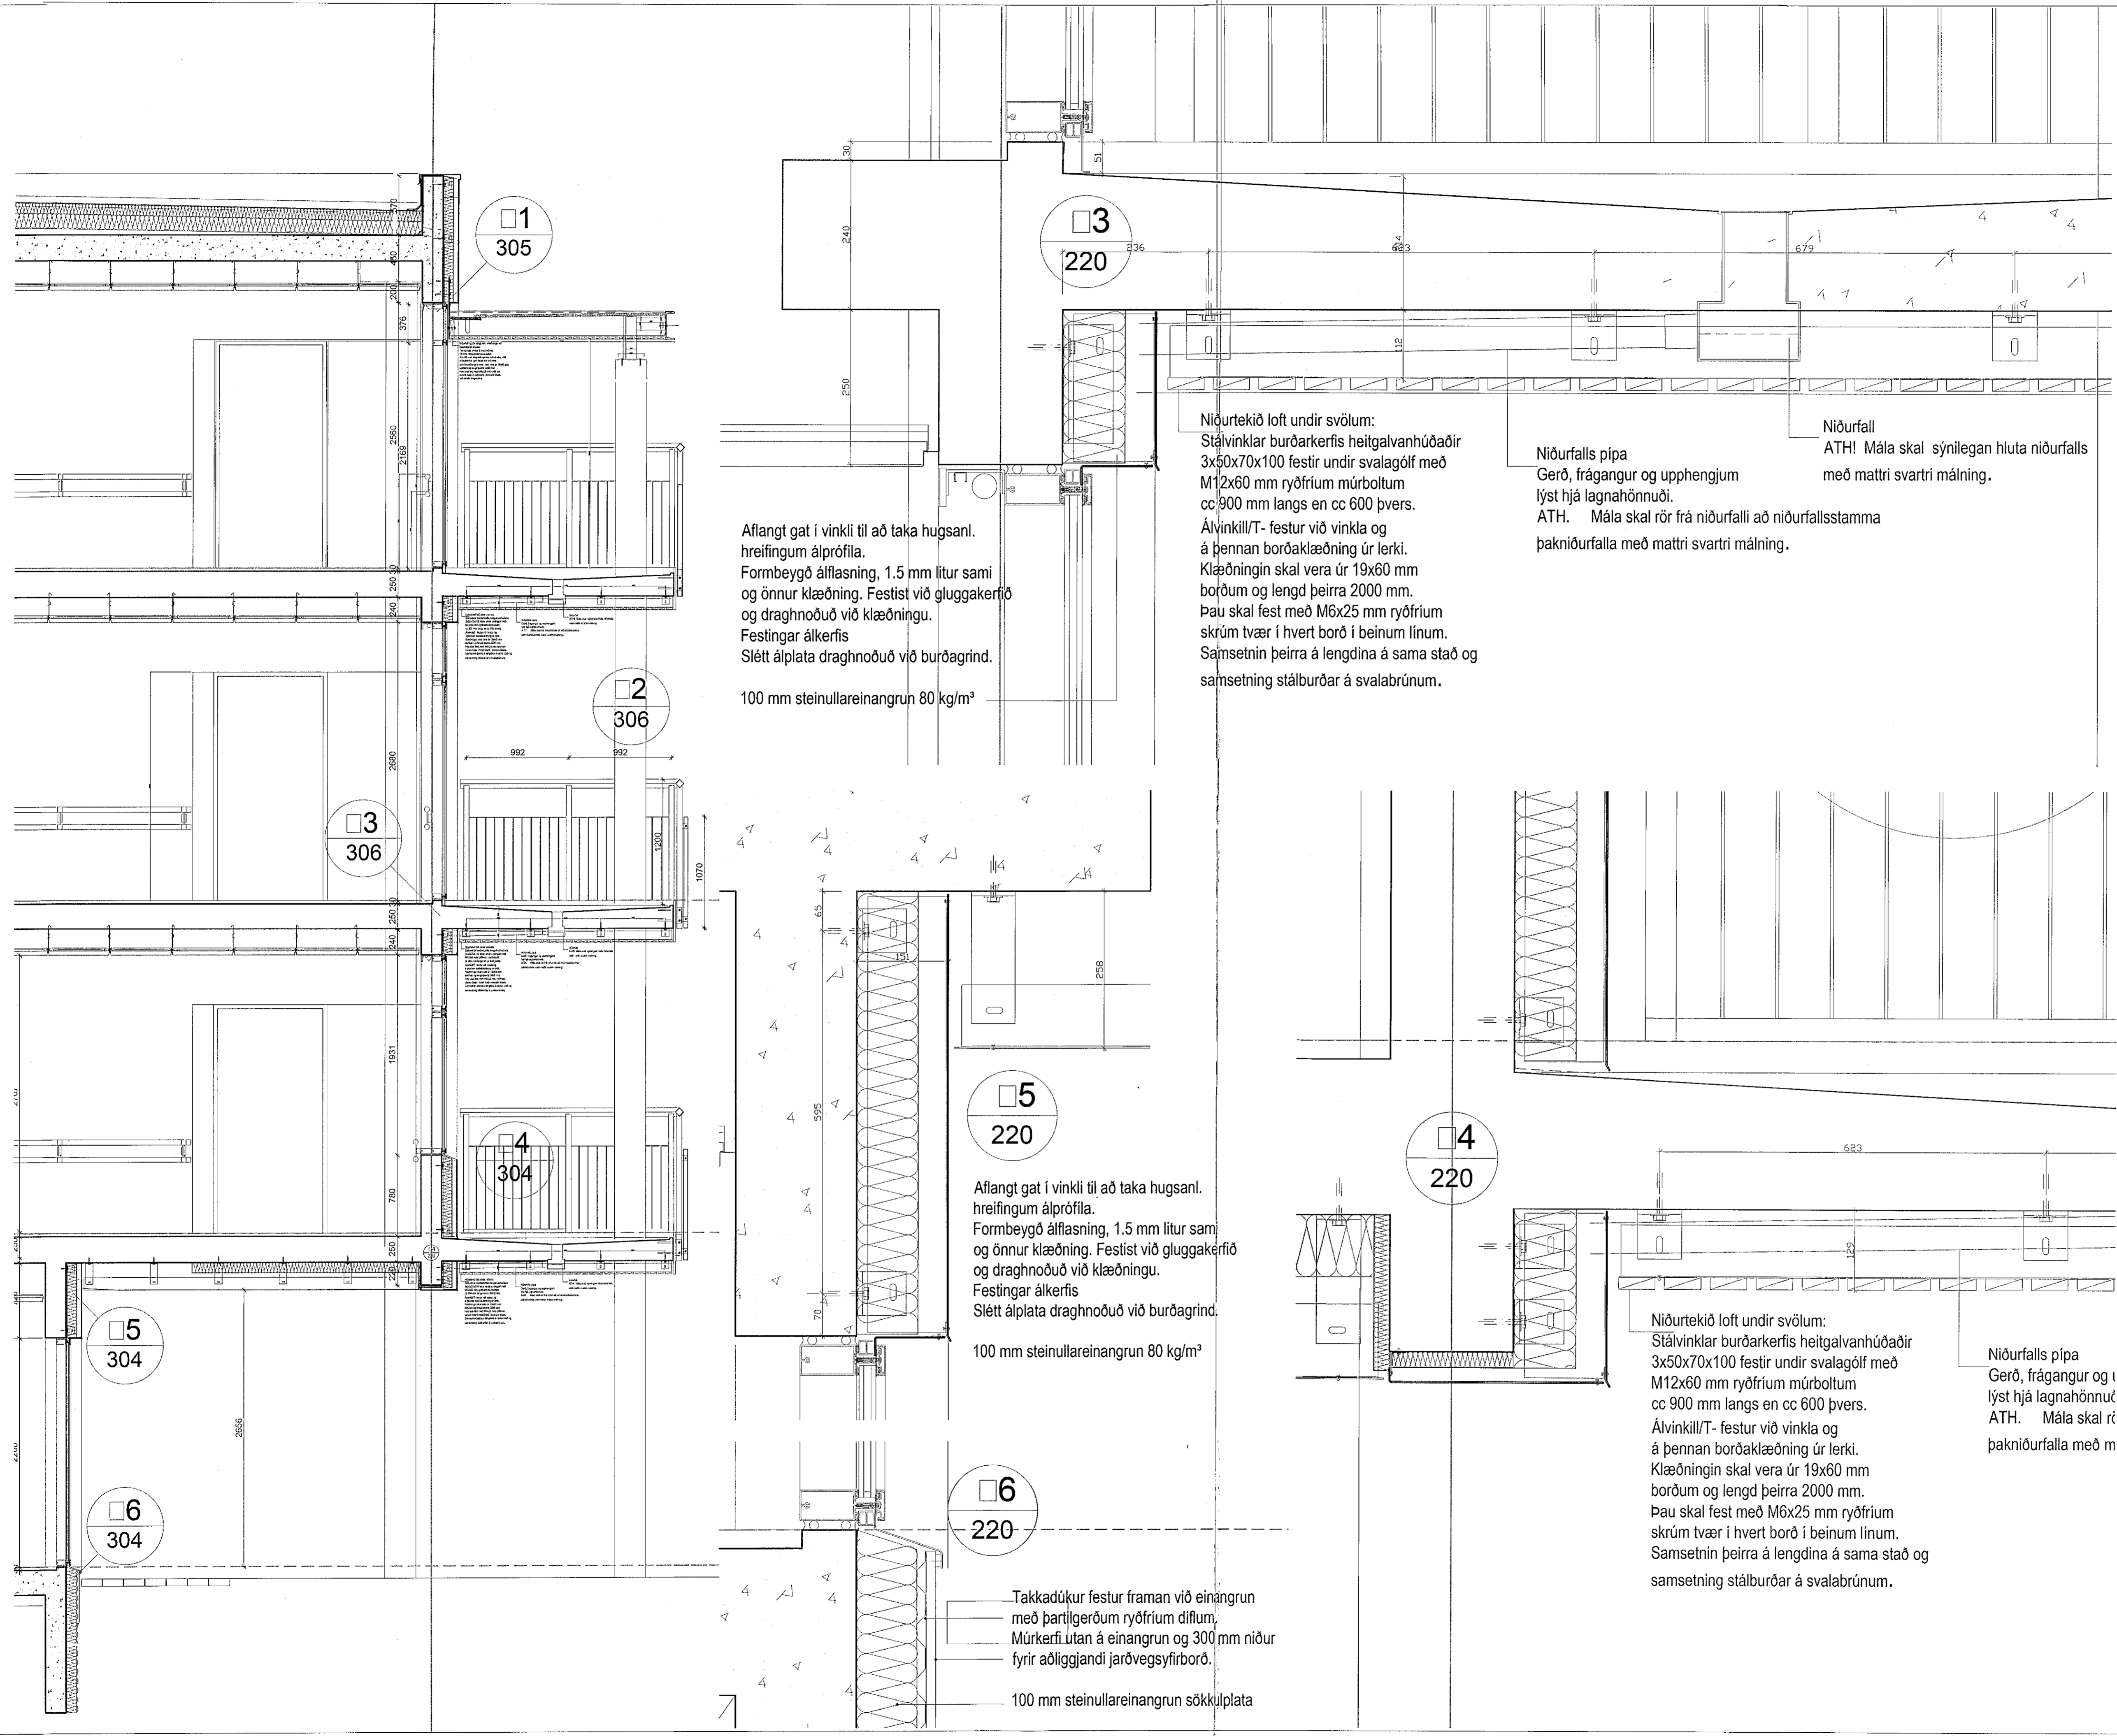

Aflangt gat í vinkli til að taka hugsant. hreifingum álprófila.
Formbeygd álfásing, 1.5 mm litur sami og önnur klæðning. Festist við gluggakerfið og draghnoðuð við klæðningu.
Festingar álkerfis
Slétt álplata draghnoðuð við burðagrind.
100 mm steinullareinangrun 80 kg/m³

Niúrtekið loft undir svölum:
Stálvinklar burðarkerfis heitgalvanhúðaðir 3x50x70x100 festir undir svalagólf með M12x60 mm ryðfríum múrboltum cc 900 mm langs en cc 600 þvers.
Álvinkill/T- festur við vinkla og á þennan borðaklæðning úr lerkí.
Klæðningin skal vera úr 19x60 mm borðum og lengd þeirra 2000 mm. Þau skal fest með M6x25 mm ryðfríum skrúm tvær í hvert borð í beinum línun.
Samsetnin þeirra á lengdina á sama stað og samsetning stálbúðar á svalabrúnum.

Niúrfalls pípa
Gerð, frágangur og upphengjum lýst hjá lagnahönnuði.
ATH. Mála skal rör frá niúrfalli að niúrfallsstamma þakniúrfalla með mattri svartri málning.

Niúrfall
ATH! Mála skal sýnilegan hluta niúrfalls með mattri svartri málning.

Aflangt gat í vinkli til að taka hugsant. hreifingum álprófila.
Formbeygd álfásing, 1.5 mm litur sami og önnur klæðning. Festist við gluggakerfið og draghnoðuð við klæðningu.
Festingar álkerfis
Slétt álplata draghnoðuð við burðagrind.
100 mm steinullareinangrun 80 kg/m³

Niúrtekið loft undir svölum:
Stálvinklar burðarkerfis heitgalvanhúðaðir 3x50x70x100 festir undir svalagólf með M12x60 mm ryðfríum múrboltum cc 900 mm langs en cc 600 þvers.
Álvinkill/T- festur við vinkla og á þennan borðaklæðning úr lerkí.
Klæðningin skal vera úr 19x60 mm borðum og lengd þeirra 2000 mm. Þau skal fest með M6x25 mm ryðfríum skrúm tvær í hvert borð í beinum línun.
Samsetnin þeirra á lengdina á sama stað og samsetning stálbúðar á svalabrúnum.

Niúrfalls pípa
Gerð, frágangur og upphengjum lýst hjá lagnahönnuði.
ATH. Mála skal rör þakniúrfalla með mattri svartri málning.

Takkadúkur festur framan við einangrun með þartilgerðum ryðfríum diflum.
Múrkerfi utan á einangrun og 300 mm niður fyrir aðliggjandi jarðvegsyfriborð.
100 mm steinullareinangrun sökkulplata

D:
C:
B:
A: Klæðningu undir svölum breytt, niúrföll, burður same. 05.12.2017
BREYTINGAR: DAGS:

VERKTEIKNINGAR-SÉRHLUTAR


SÓLVANGUR HJÚKRUNARHEIMILI 2016
SÓLVANGSVEGI 2 HAFNARFIRÐI
VERK: SOLV 1533
KVARDI: 1:5
DAGS: 01.03.2017
TEIKN: JBP
SKRÁ: 1533-Grunnur.dwg
LÓDRÉTT SNID

ÚTI INNI

ARKITEKTAR

ÞINGHILTSSTRÆTI 27 101 REYKJAVÍK
SÍMAR 5527660 & 5627669 FAX 5527661
NETFANG u@ul.is VEFFANG www.ul.is

BALDUR Ó. SVAVARSSON ARKITEKTAR F.AÍ
120357-5149
JÓN ÞÓR ÞORVALDSSON ARKITEKTAR F.AÍ
021256-7579

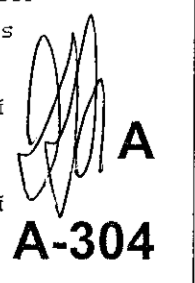

A-304